

GEMEENTE RIEMST

VERKAVELINGSPLAN

Schaal 1/250

Plan gezien en goedgekeurd door het Schoolcollege van RIEMST in vergadering van 23.10.21.89., om gevoegd te worden bij goedkeuringsbesluit van heden.


Namens het College

De Gemeentesecretaris

De Burgemeester

J. Stevens

Vlijtingen 3afd: Sectie: B

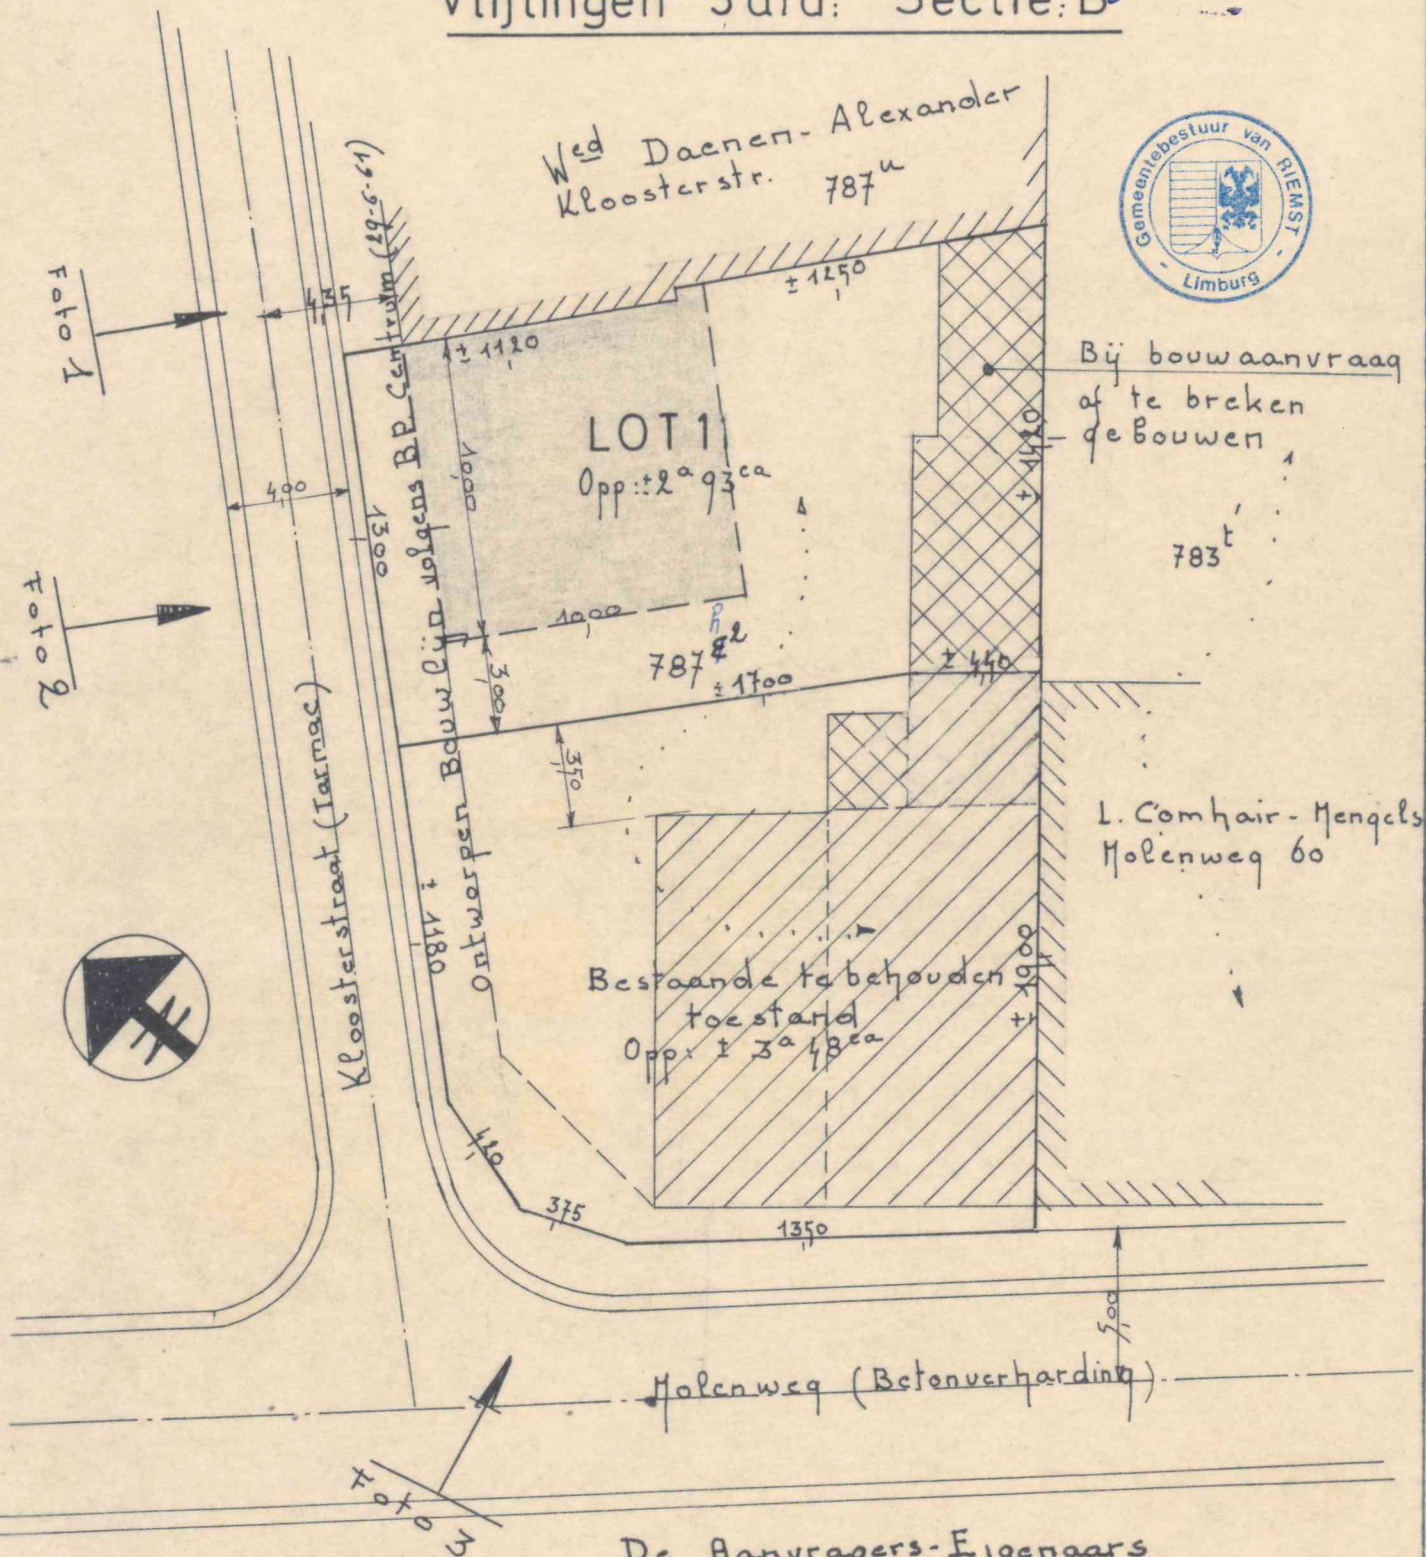

De Aanvragers-Eigenaars

M. Jans-Thijs (M.E.)
Kloosterstraat 9
3770 Riemst

Pieter Jans (Vruchtq)
Molenweg 62
3770 Riemst

Jans P