

Stad Maaseik 3de afdeling Opoeteren

Sectie D

nrs. 180/R , 601/D , 601/E

Verkavelingsplan

LOT 1 Open bebouwing
nr. 180/R , ex/nrs. 601/E , 601/D
opp.: 05a 53ca

LOT 2 Open bebouwing
ex/nrs. 601/D , 601/E
opp.: 05a 45ca

Coördinatenlijst:

Nr	X	Y	Commentaar
1	47.872	-12.623	bestaande paalsteen
2	57.776	17.394	bestaande paalsteen
3	50.667	19.739	bestaande paalsteen
4	51.186	21.671	bestaande paalsteen
5	42.914	24.717	niet gematerialiseerd hoekpunt
6	27.299	30.466	niet gematerialiseerd hoekpunt
7	16.214	-0.803	niet gematerialiseerd hoekpunt
8	31.793	-6.654	niet gematerialiseerd hoekpunt
HH1	75.210	-14.198	hoek gebouw
HH2	-12.909	17.079	hoek gebouw

Motivering grensbepaling

- Lijn 1 2 3 , niet gematerialiseerd , grens conform het plan Bussels.
- Lijn 7 6 , 6 5 4 , 4 3 , 3 2 , niet gematerialiseerd , grens conform het plan Bussels.
- Lijn 1 2 , gematerialiseerd , afsluiting op de grens conform het plan Bussels.
- Alle andere lijnen , niet gematerialiseerd , nieuwe grenzen.

LEGENDE

- Haag
- Talud , gracht , waterloop
- draadafsluiting
- afsluiting betonplaten en palen
- muur
- grenslijn met puntnummers
- bestaande paalsteen
- nieuwe paalsteen
- asfaltverharding
- bestaande gebouwen
- elektriciteitspaal / verlichtingspaal
- inspectieput, rond
- hydrant
- Kabeltelevisie
- straatkolk
- hoogtepunt
- loofboom


Geraadpleegde stukken:

- Kadastrale plannen en leggers
- Atlas der buurtwegen
- Opmetingsplan opgesteld door Studiebureau Stals dd. 07/08/2003 plan nr.9745
- Verkavelingsplan opgesteld door Studiebureau Stals dd. 20/05/2003 plan nr.9412
- Verdelingsplan opgesteld door landmeter Marc Bussels dd.:18/05/2016

LEGENDE stedenbouwkundige invulling

- zone voor voortuinen
- zone voor zijtuinen
- zone voor achtertuinen
- zone voor nieuw op te richten woningen

Referentienummer afbakeningsplans: 72028 -

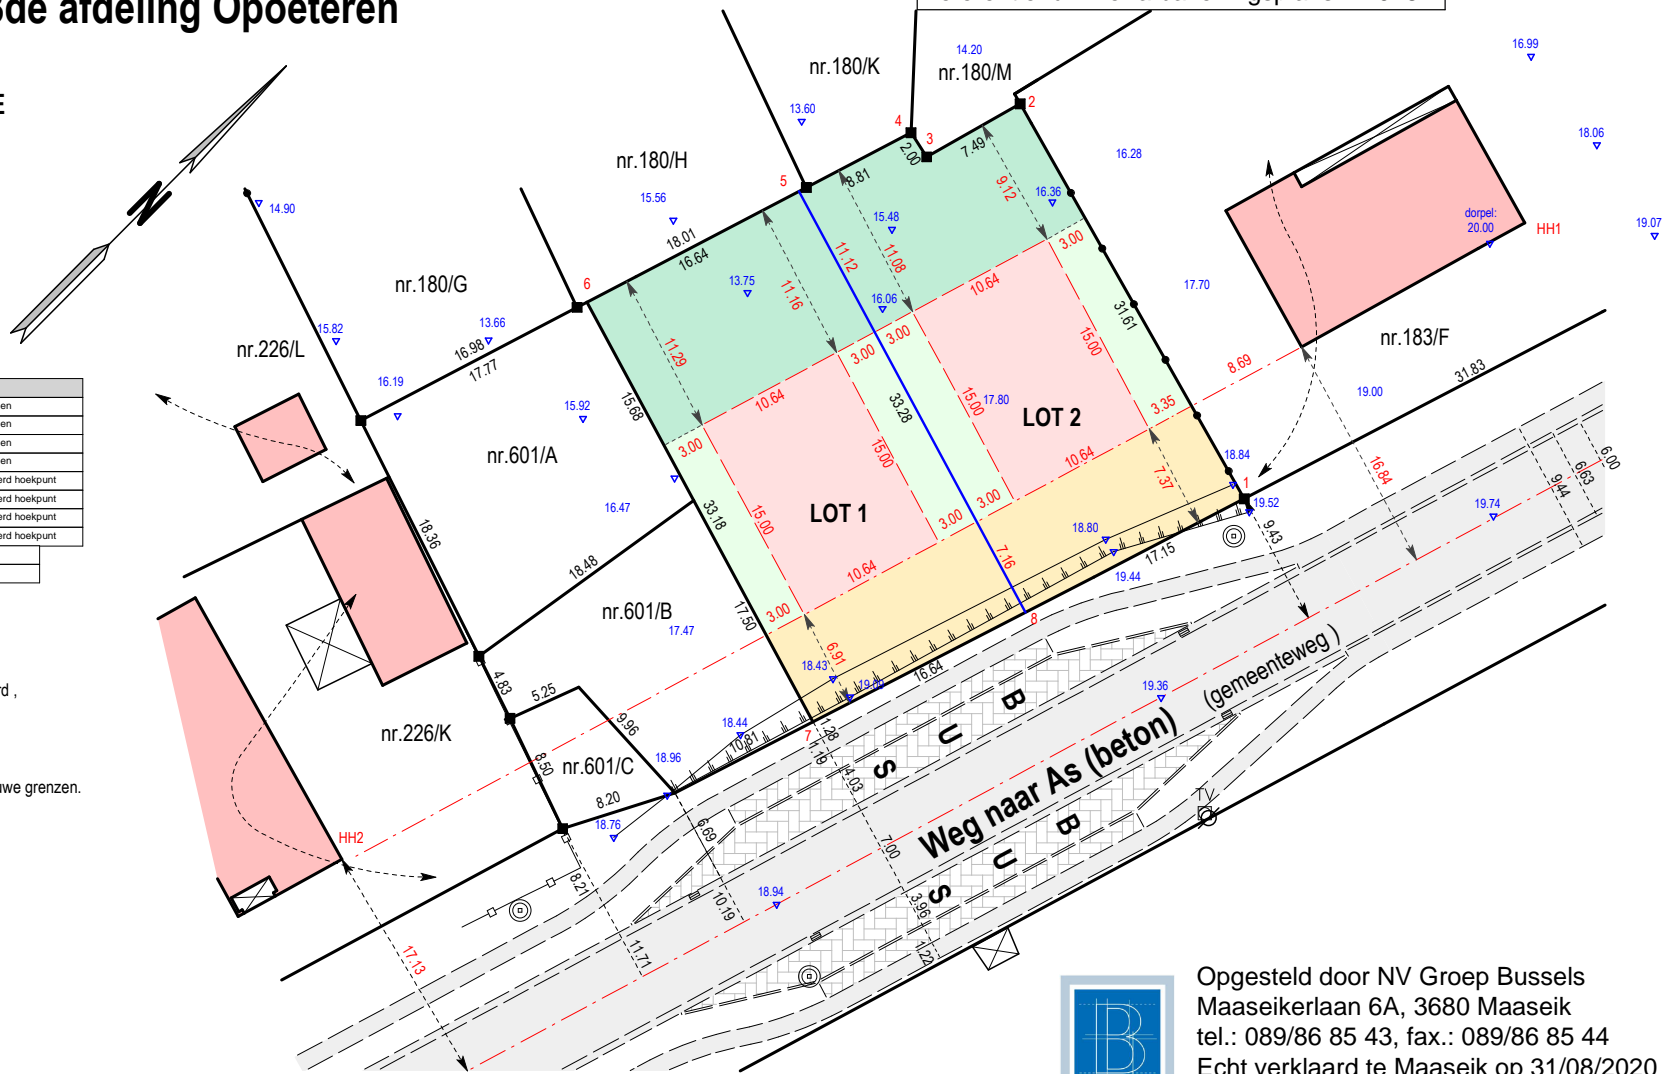

Opgesteld door NV Groep Bussels
Maaseikerlaan 6A, 3680 Maaseik
tel.: 089/86 85 43, fax.: 089/86 85 44
Echt verklaard te Maaseik op 31/08/2020
Aangepast op 12/02/2021

De landmeter-expert beëdigd door de
rechtbank van eerste aanleg te Tongeren.
Lan/ 041027

Marc Bussels

Schaal: 1/500
Dossier: 3911 - 2

Handtekening(en)