

Nieuwerkerken, 3e afdeling, Wijer
Sectie A, nrs. 258 H & 260 V


Eigendom van :
de konsoorten Knapen - Senden - Windmolders

256 C
P. Vanstraelen
Verlaerstraat 12
3850 Nieuwerkerken

260 R
Marina E. Carremans
Verlaerstraat 6
3850 Nieuwerkerken

Verkaveling 2012/02
erfgoed: 5.00/71045/141.1
dd. 19.06.2012

258 K
Petra Hendrix
Verlaerstraat 24
3850 Nieuwerkerken.

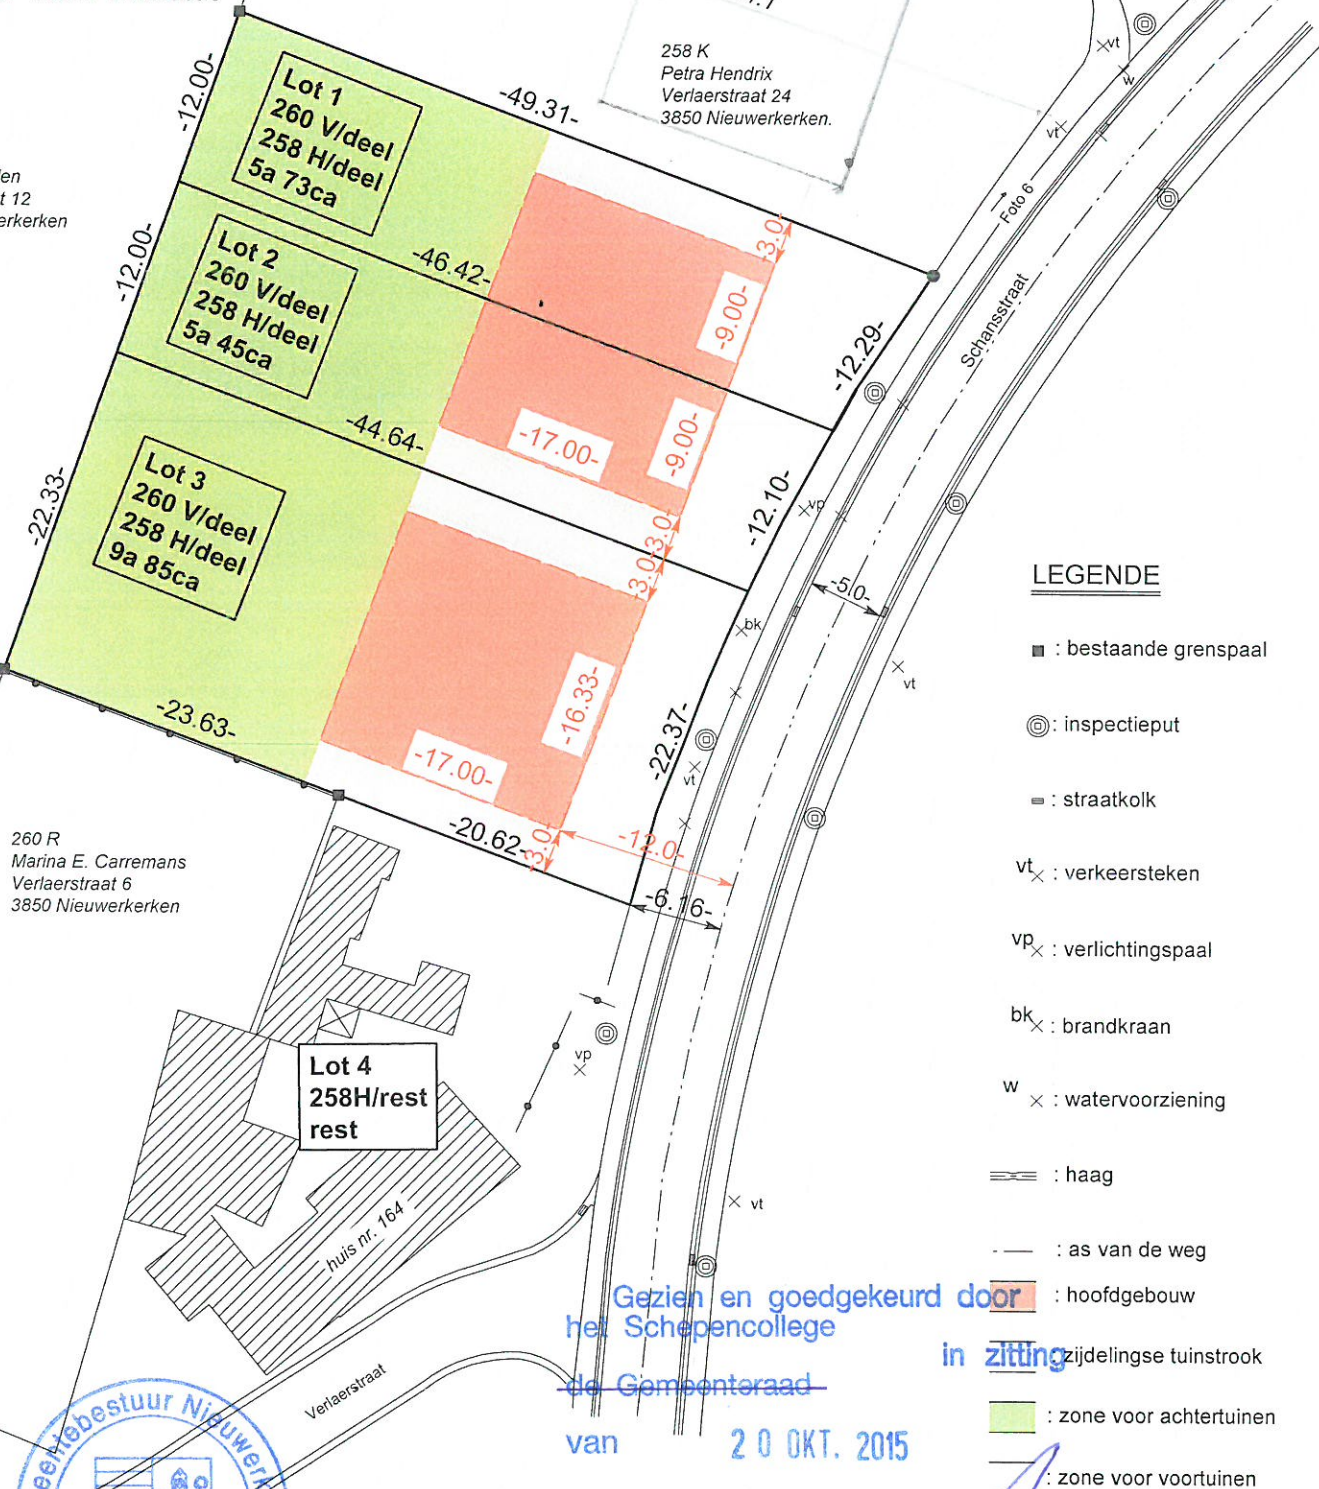

Lot 4
258H/rest
rest

huis nr. 164

Verlaerstraat

Gezien en goedgekeurd door
het Schepencollege
de Gemeenteraad
van 20 OKT. 2015

Op bevel:
De Secretaris,

De Burgemeester,



Verkavelingsontwerp

De kadastrale gegevens worden buiten de verantwoordelijkheid van de opsteller vermeld.

15 juli 2015

schaal : 1/500

De juiste maten worden bepaald na afpaling.
Dit plan geeft geen uitsluitel over de aanwezigheid
van ev. erfdiensbaarheden.

Dirk Arnauts
Beëdigde landmeter-expert
Zilveren-Helmenstr. 60A
3545 Halen (Loksbergen)
Tel 013/46.10.38 Fax 013/31.59.08
info@landmeter-arnauts.be
Tableau LAN/ 040316