

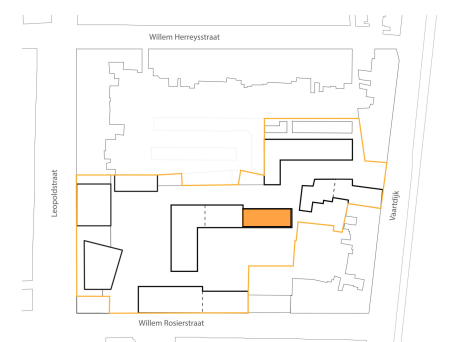
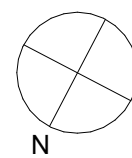
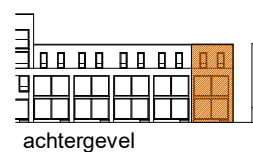
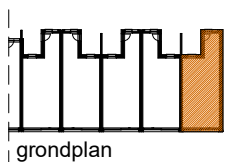


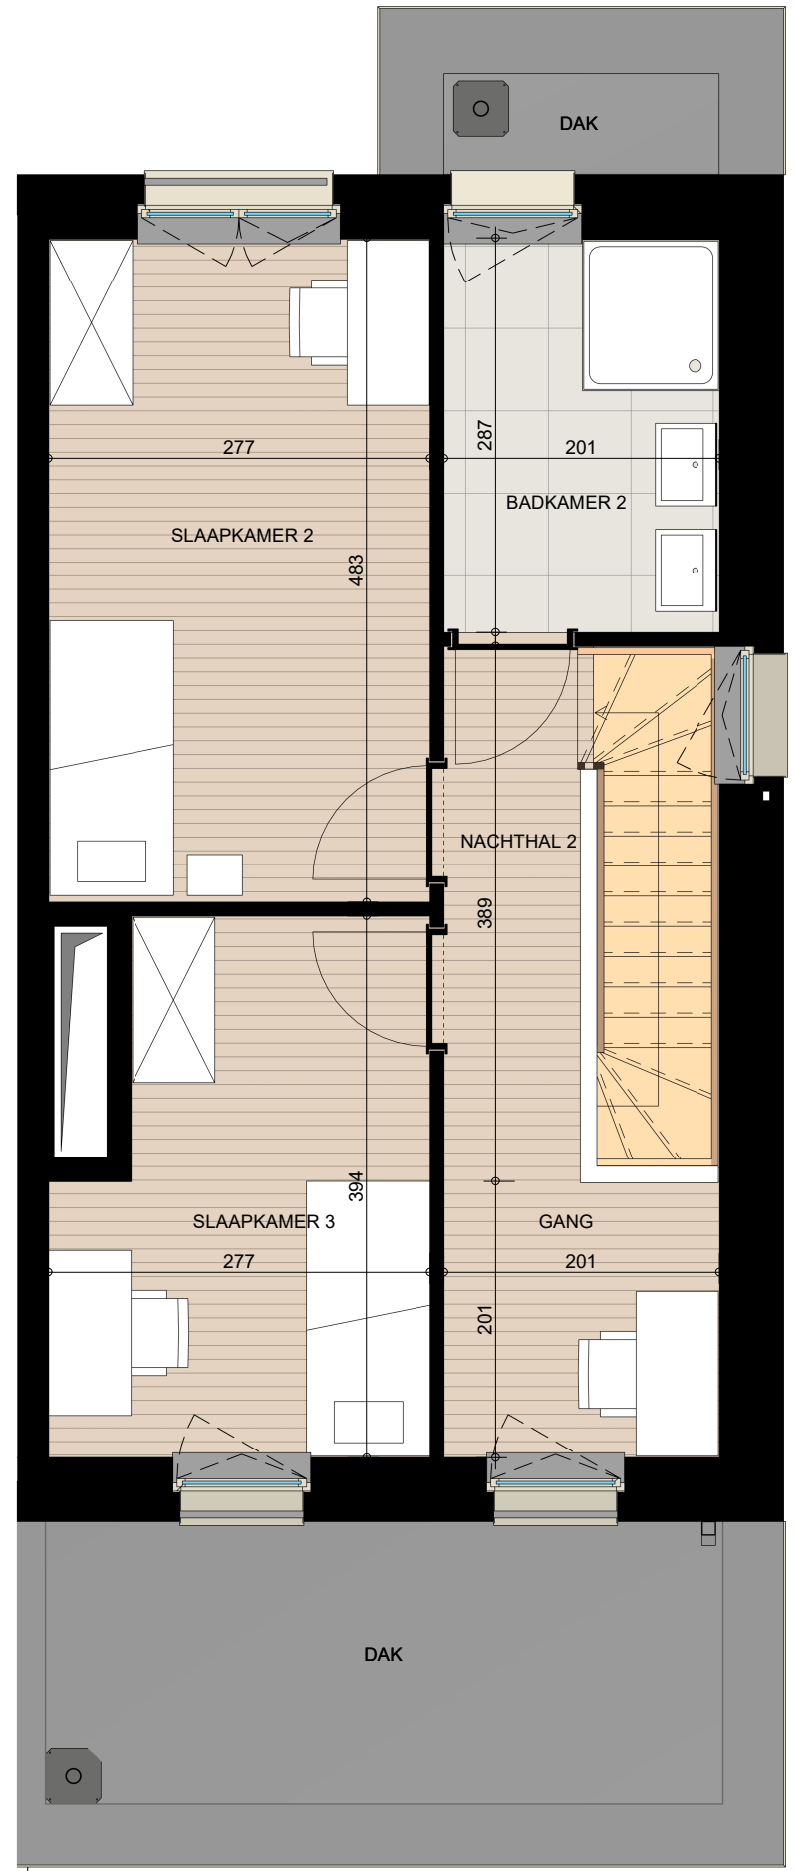

M3 (Jules) 0.05 - niv.+1 & 2

Oppervlakte :	woning niv. +0	66 m ²
	woning niv. +1	58 m ²
	woning niv. +2	54 m ²
	terras 1	27 m ²
	terras 2	3 m ²

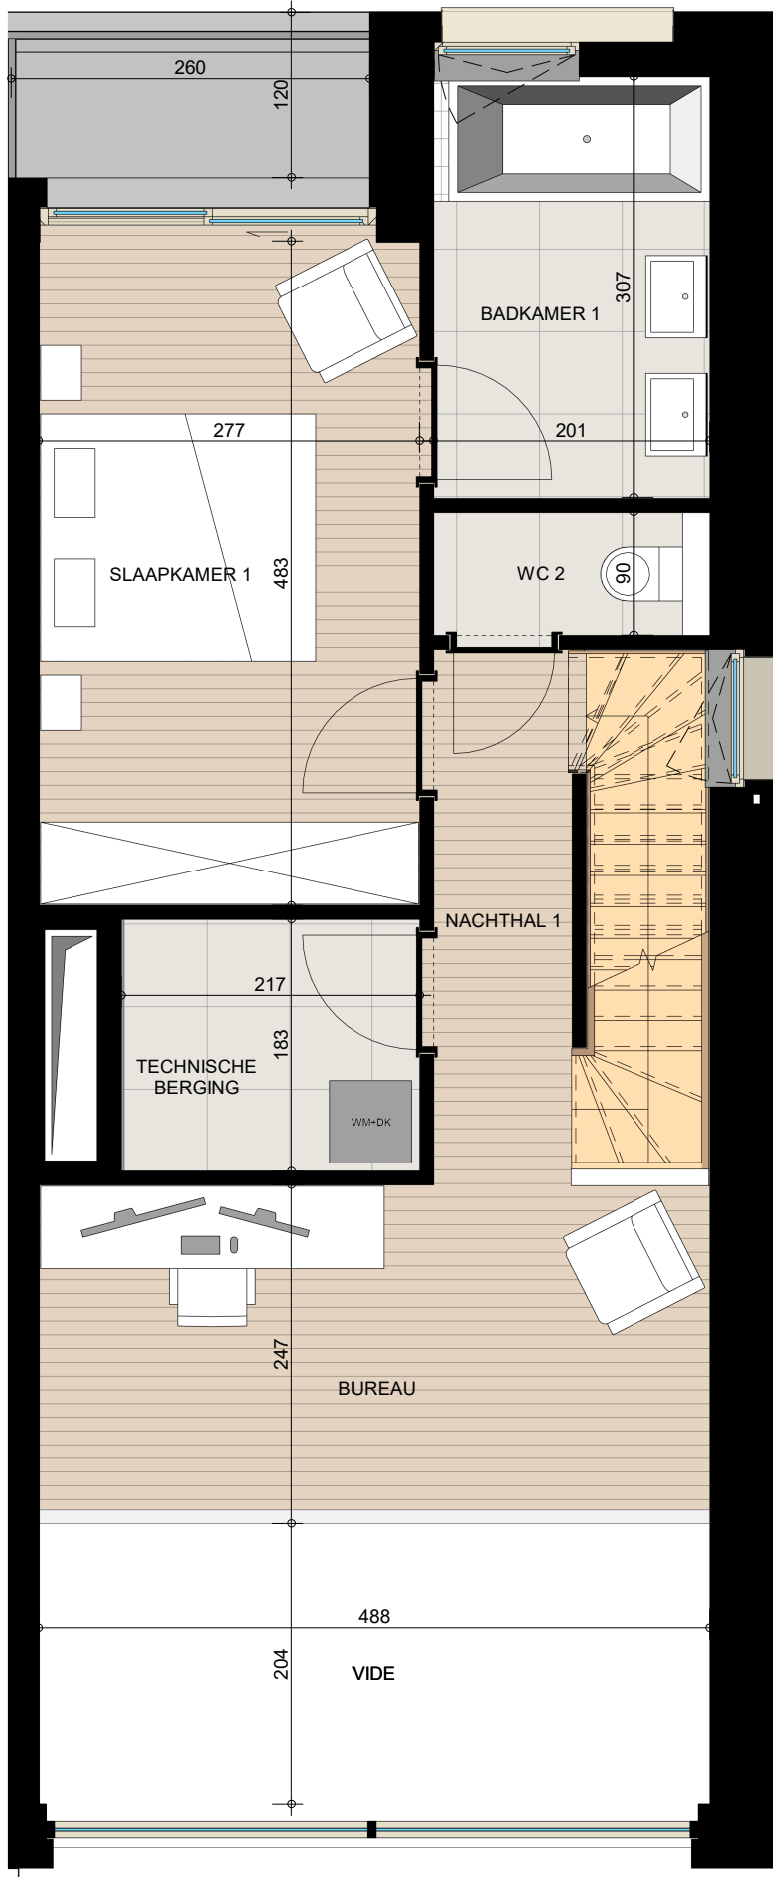

MAARTEN - Mechelen

Datum: 20230908

Plan : M3 (Jules) 0.05 - niv.+1 & 2

Er kunnen geen rechten ontleed worden aan de tekening. Alle maten op de tekening aangegeven kunnen afwijken van de uiteindelijke uitvoeringsplannen, alsook (bruto- oppervlaktes die indicatief zijn).
 De meubels en keukeninrichting louter ter informatie, onder voorbehoud van de uitvoeringsplannen en detailplan keuken.
 De terrasafwerking ligt lager dan de binnenvloerafwerking. De hoogte kan afwijken in functie van de gekozen vloerafwerking.