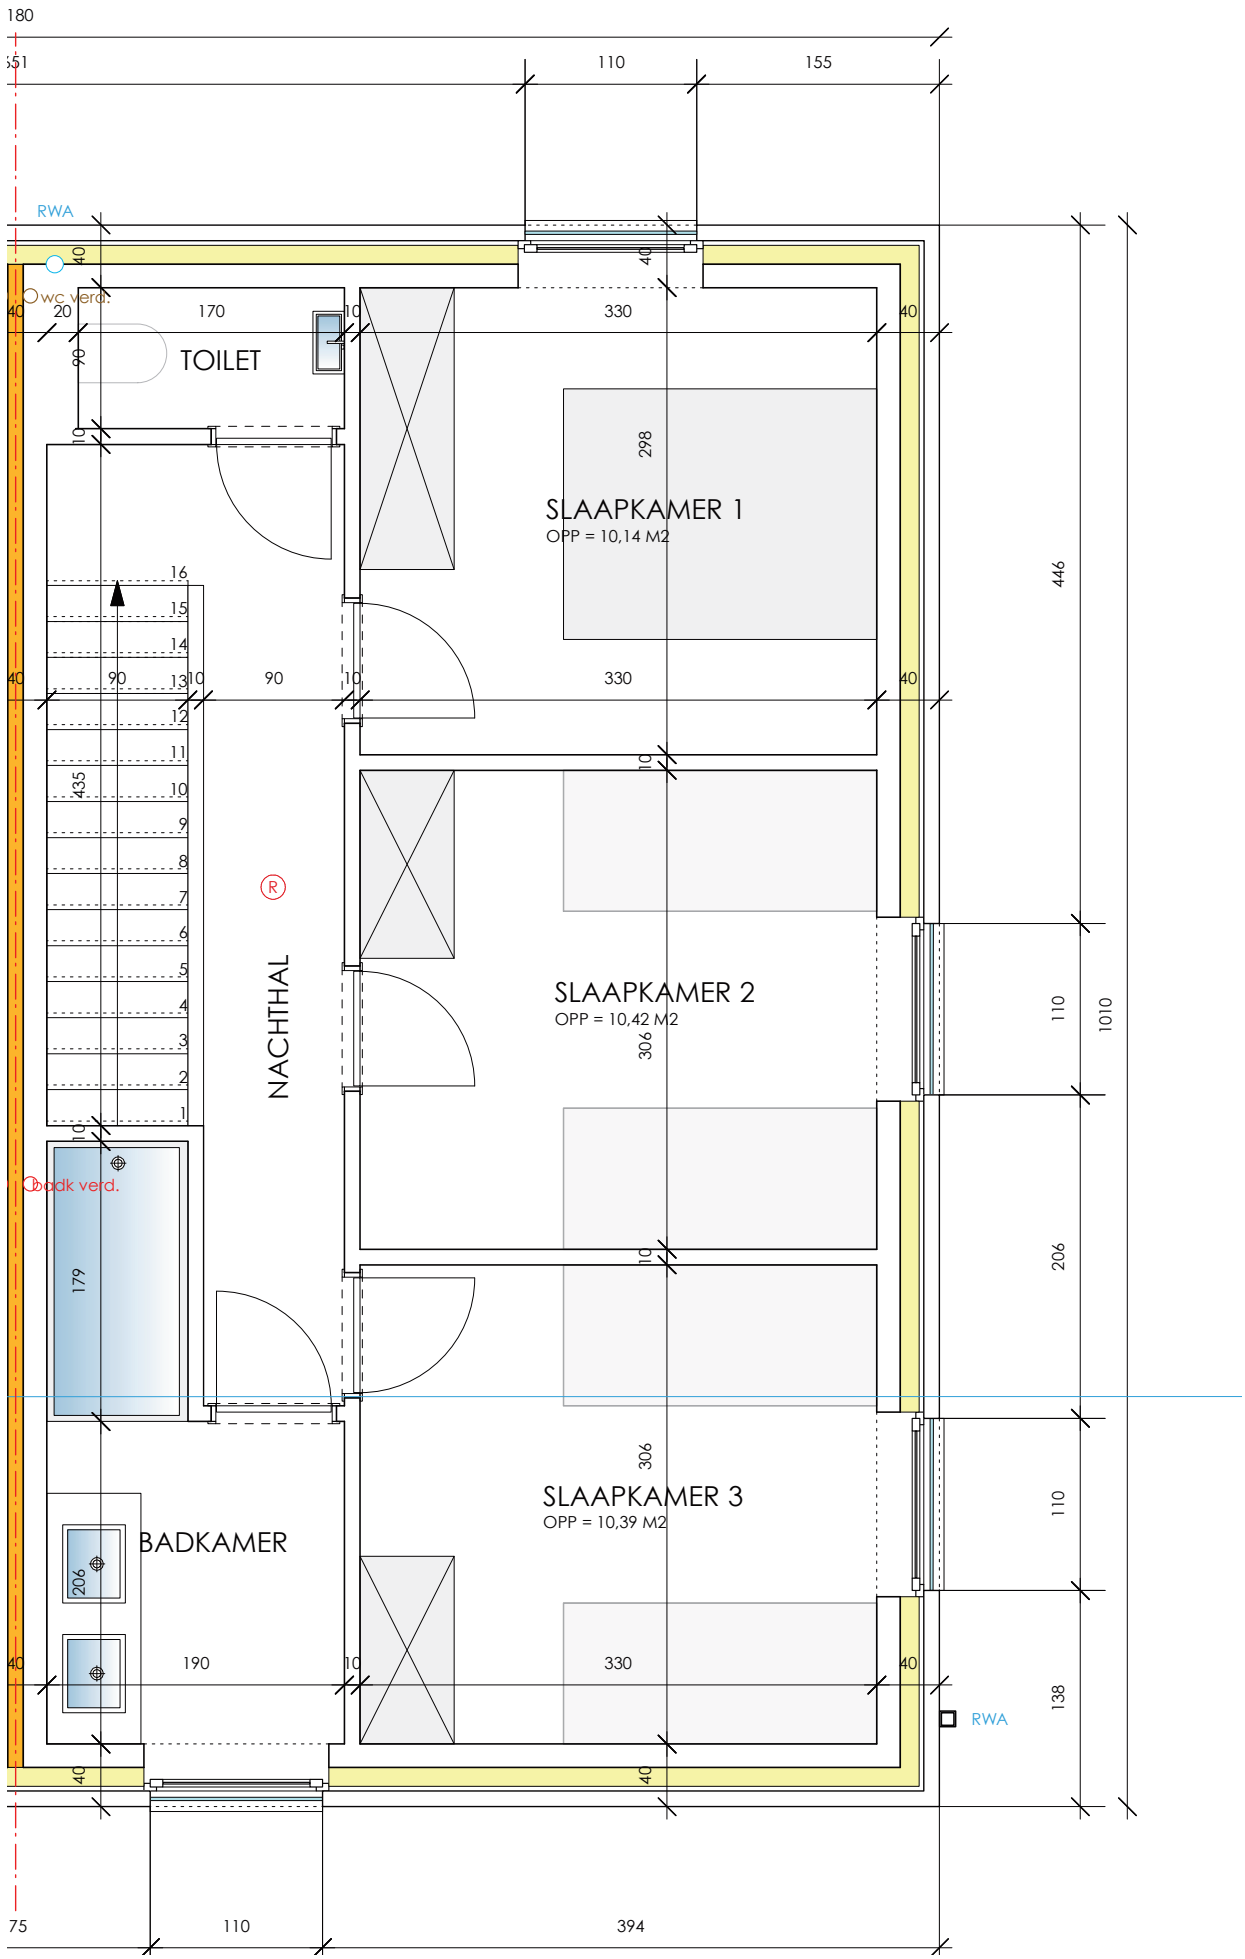
TOILET
SLAAPKAMER 1
OPP = 10,14 M2
NACHTHAL
SLAAPKAMER 2
OPP = 10,42 M2
SLAAPKAMER 3
OPP = 10,39 M2
BADKAMER
RWA
wc verd.
badk verd.

WONING 6