
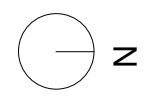
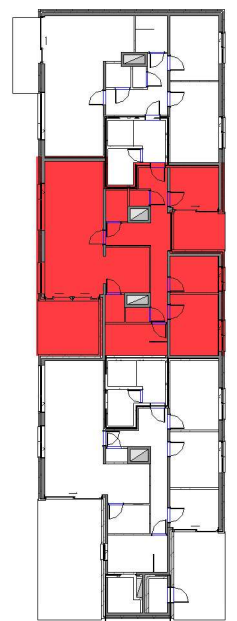


Residentie 't Kaaiken 4 | 9900 EEKLO


VERDIEPING + 4 - app. 70161425

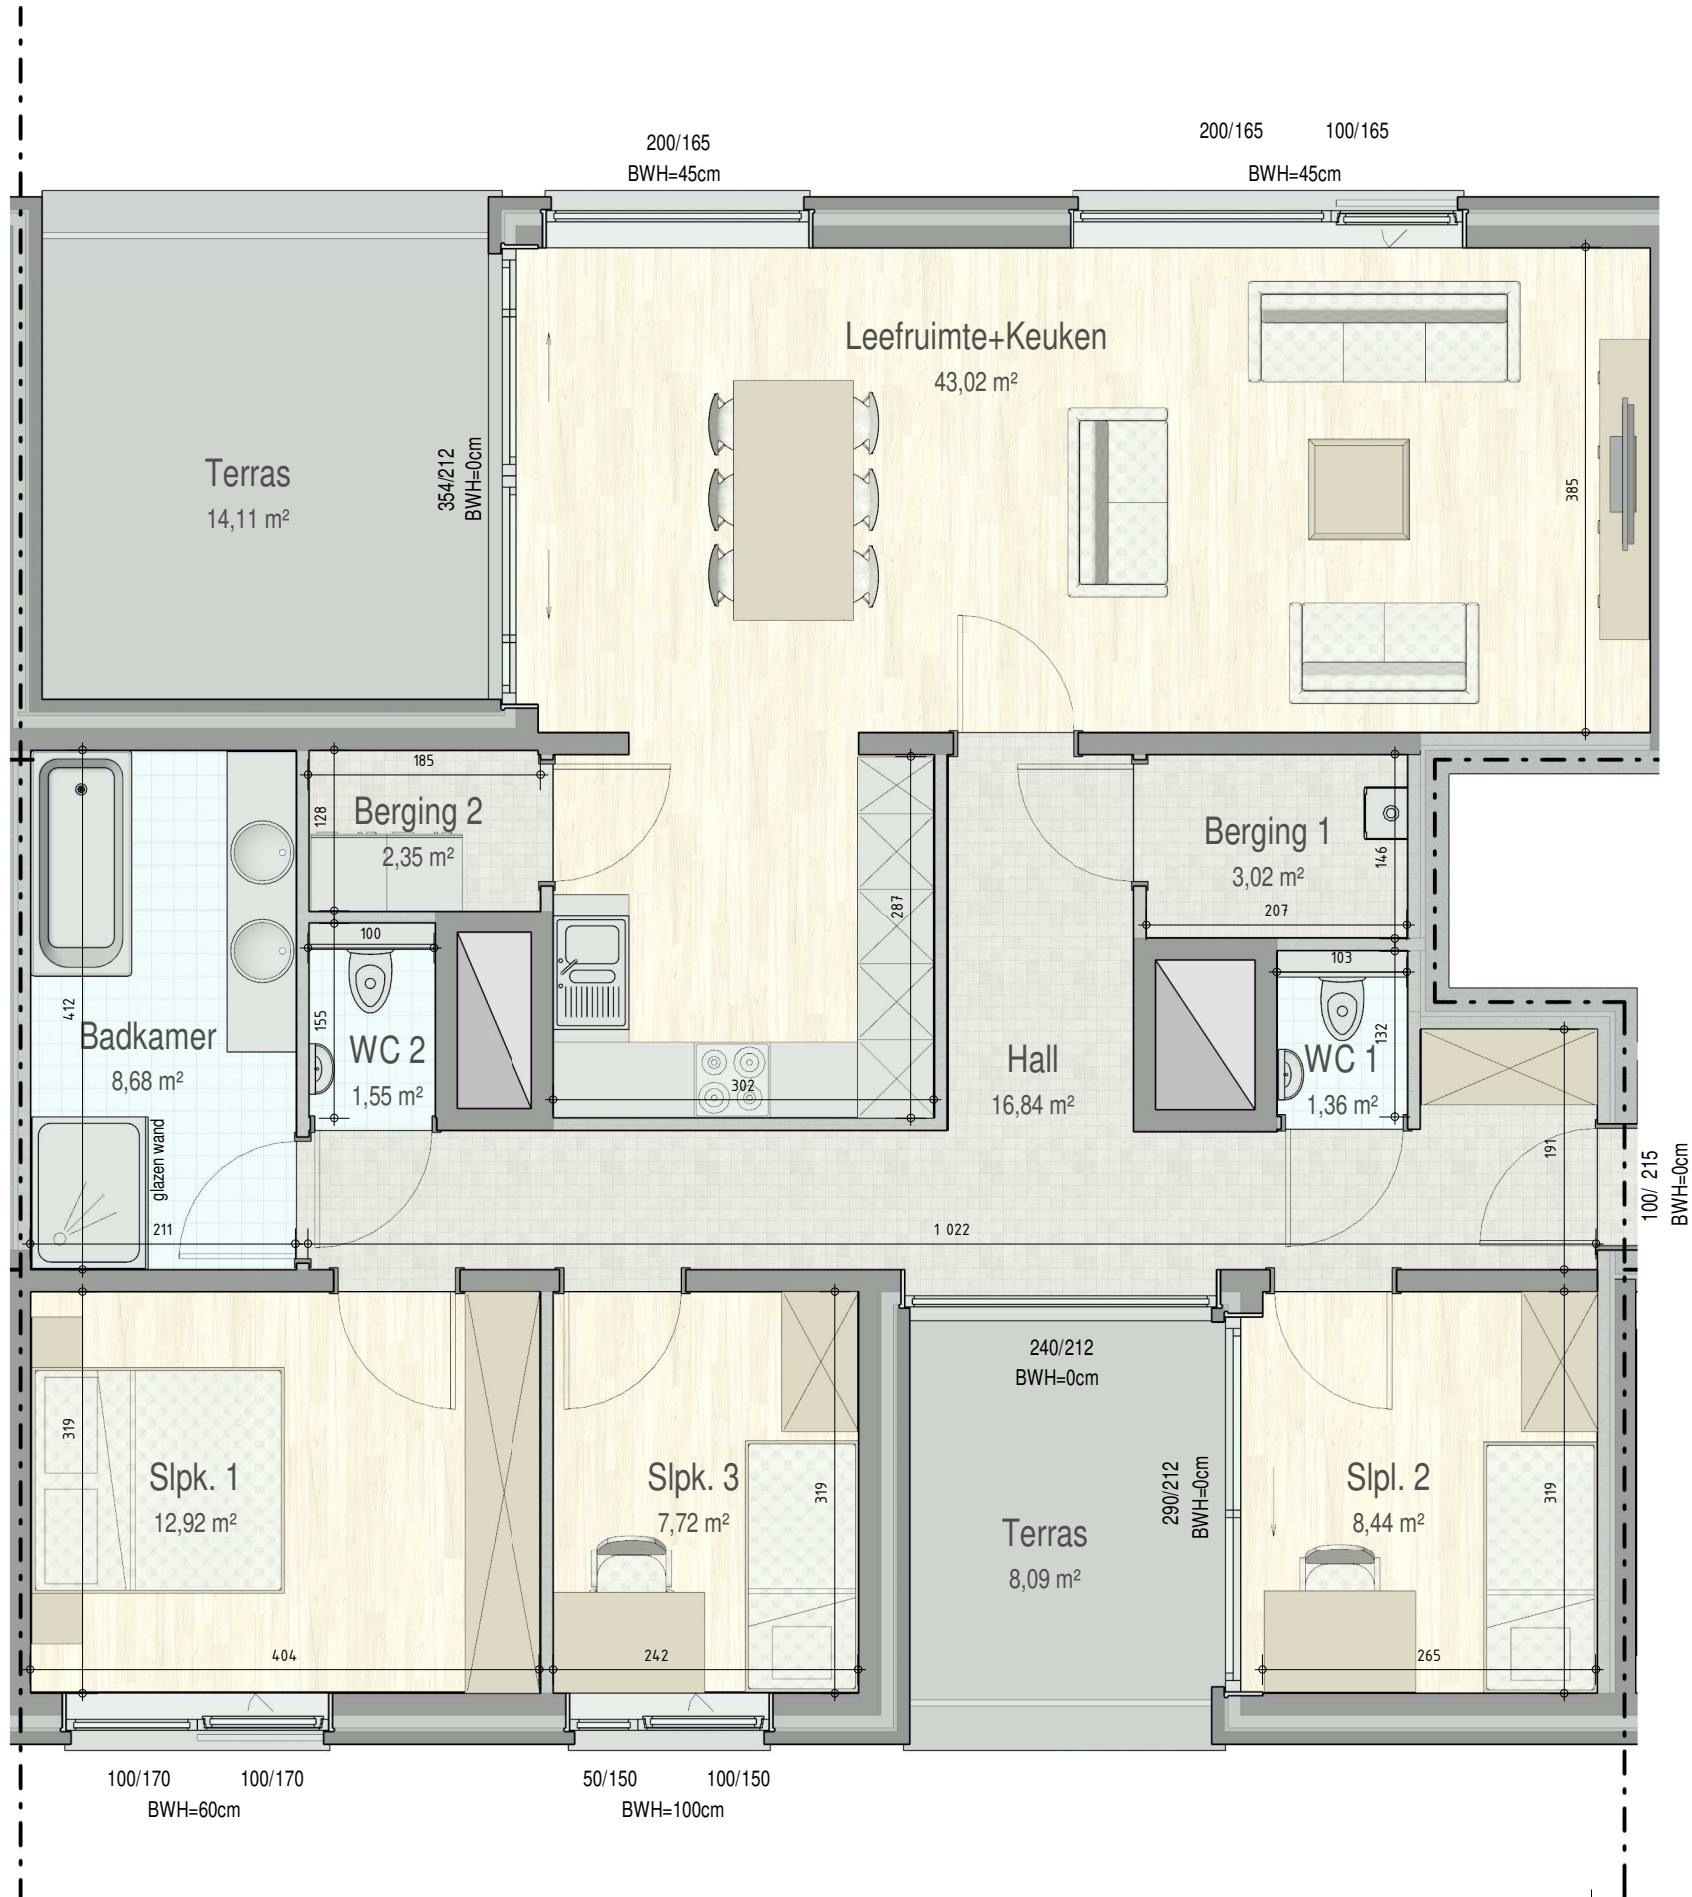

D4.2
70161425

opp.: 132,27m² + opp. terras: 22,20m²
appartement: 3 slaapkamers

Dit is geen contractueel document. Alle meubels, toestellen en vloerbekleding zijn illustratief. De maatvoering op de plannen geeft bij benadering de werkelijke afmetingen aan. Afwijkingen op de maatvoering in de uitvoering is mogelijk.

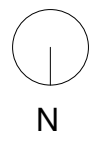

1M