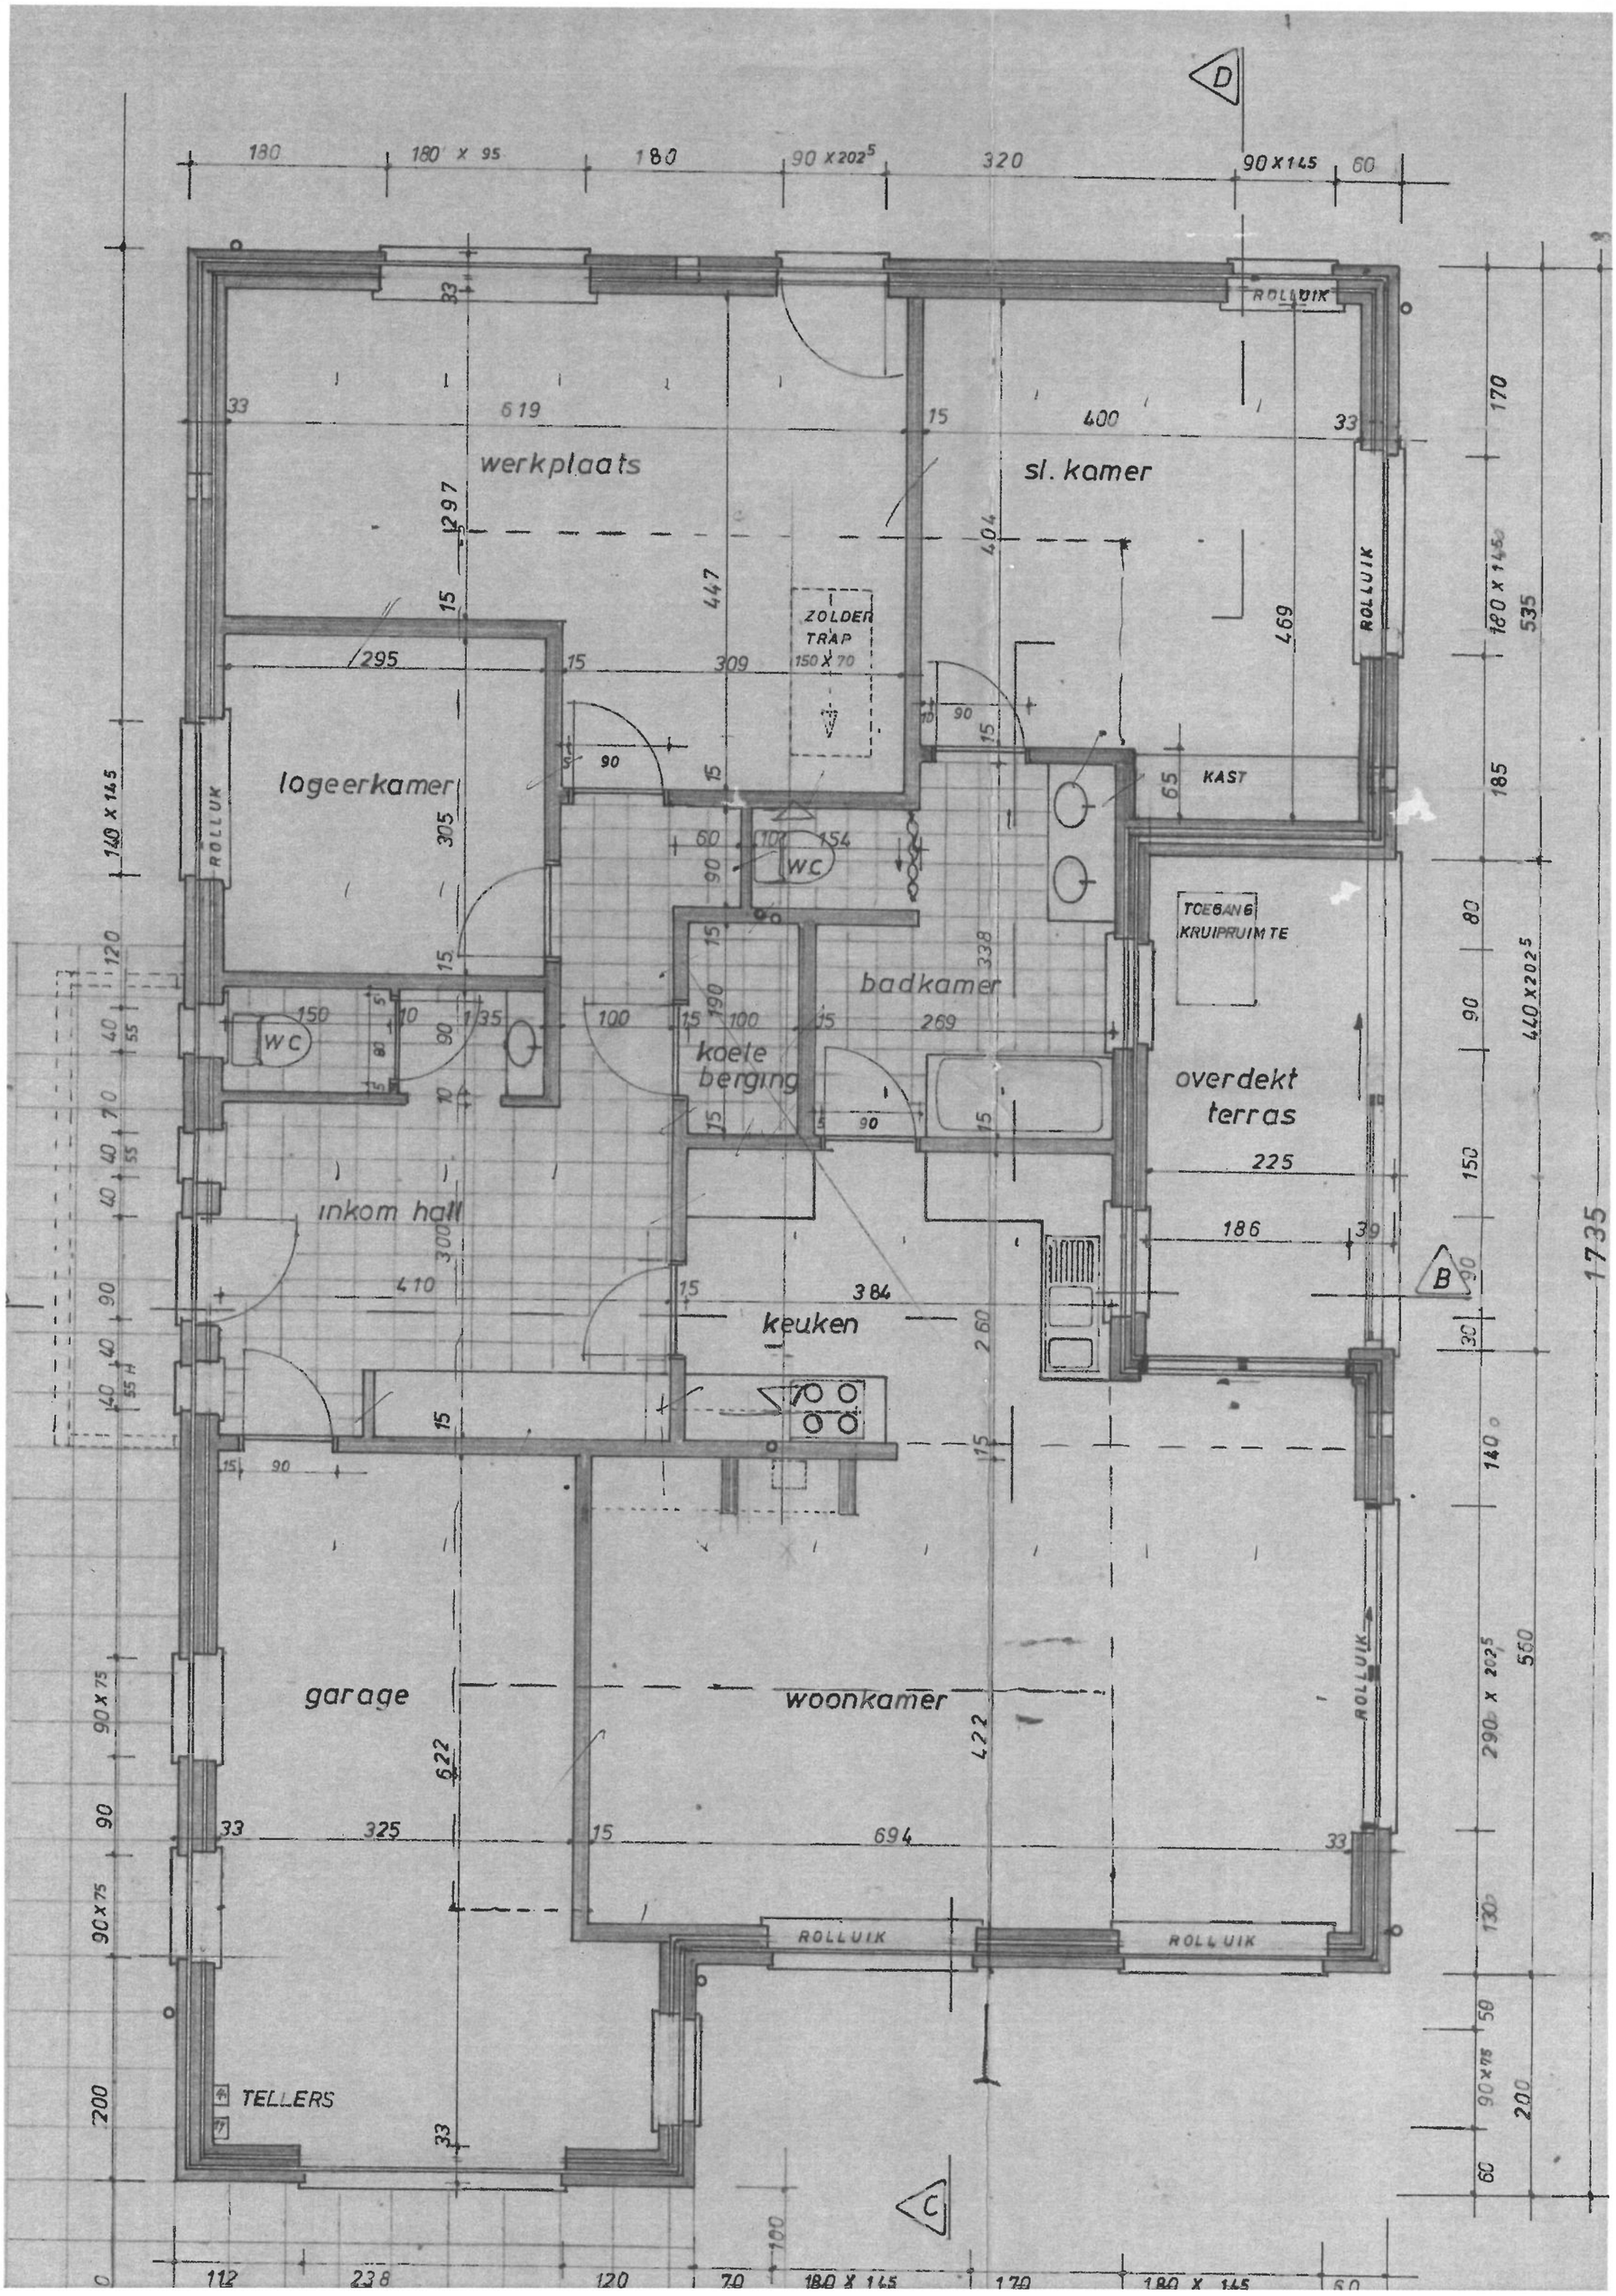

werkplaats
sl. kamer
logeerkamer
ZOLDER TRAP 150 X 70
KAST
ROLLUIK
WC
badkamer
koele berging
TOEGANG KRUIPRUIMTE
overdekt terras
inkom hall
keuken
garage
woonkamer
TELLERS