


▼ Gelijkvloers

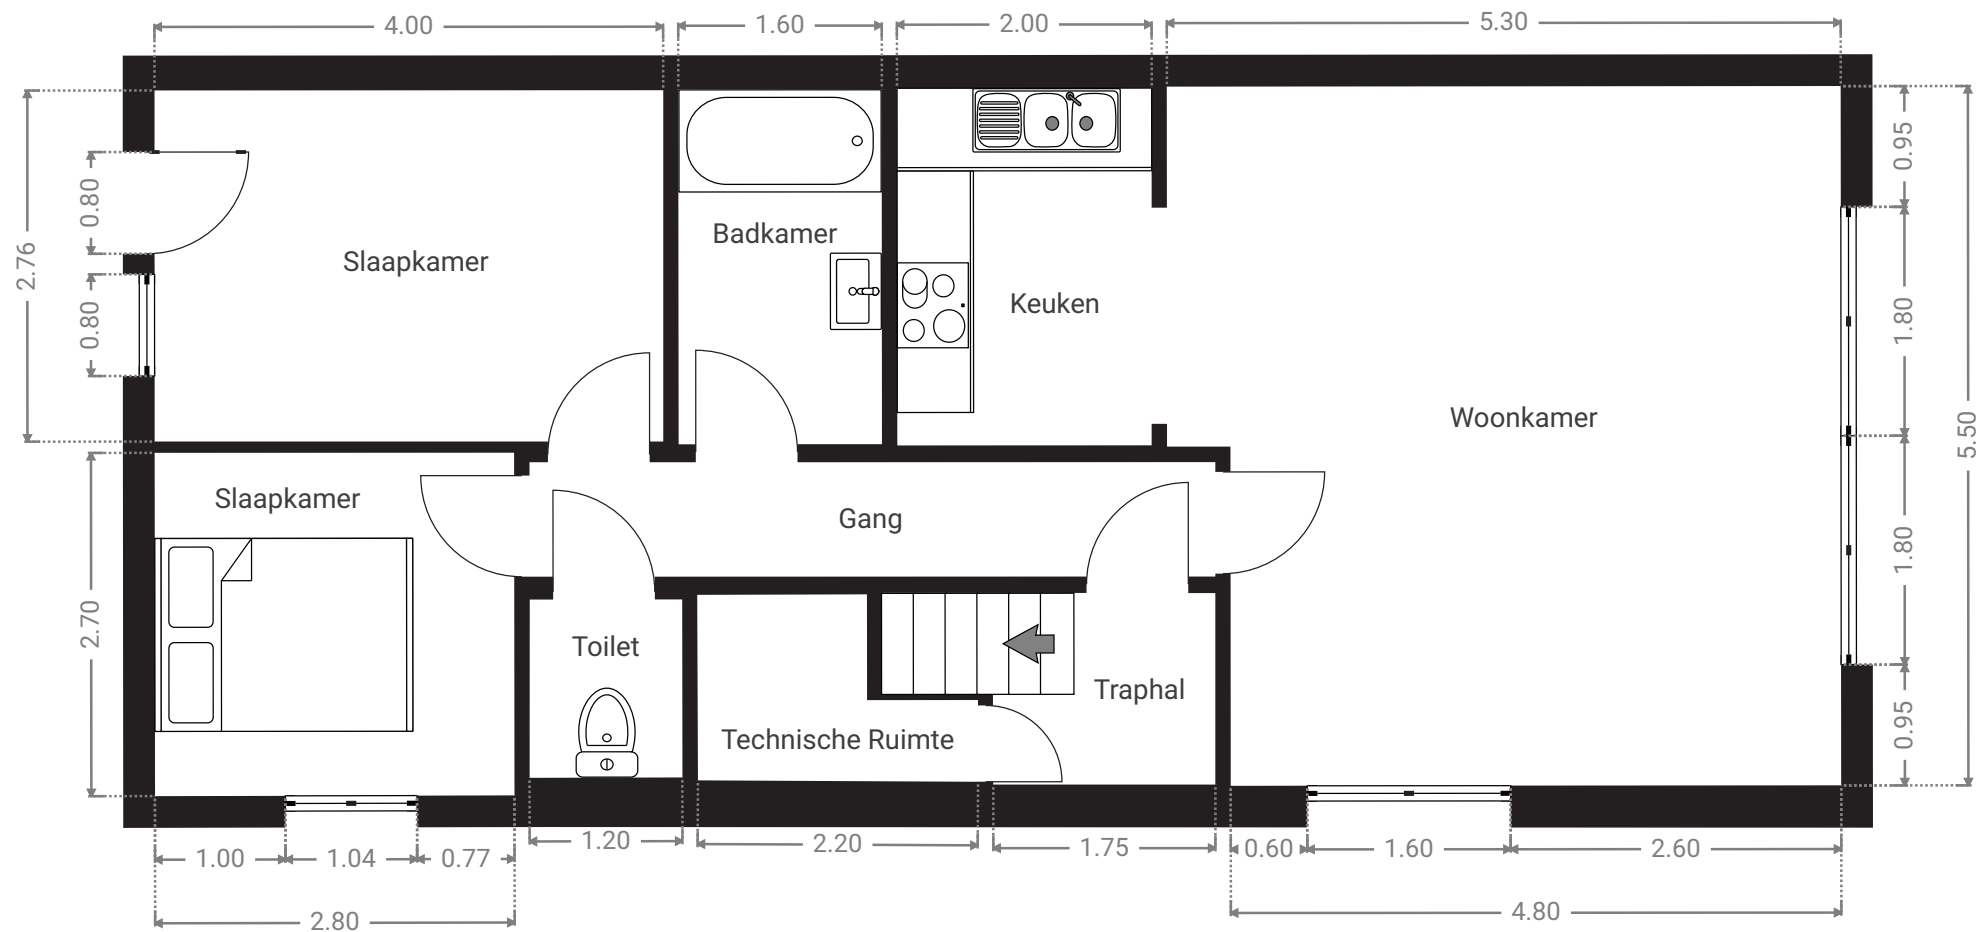

Alle afmetingen zijn louter indicatief.
immotools.be