

Verkavelingsplan

Gemeente Zoersel


Eikenlaan 2

Afdeling 2 Sectie A Nummer 61/H

REF. AAPD: 11017/10359

LOTnr.	Kadastrale gegevens	Opp.:
LOT 1	Bouwgrond: 61/H/deel	1.250,0 m ²
LOT 2	Bouwgrond: 61/H/deel	1.372,0 m ²
LOT 3	Grond: 61/H/deel	536,2 m ²
LOT 4	Grond: 61/H/deel	239,2 m ²

GOEDGEKEURDE VERKAVELING:
Intern dossiernummer: 20246
Omgevingsloketnummer: OMV_2024086278
Datum van beslissing: 17/12/2024

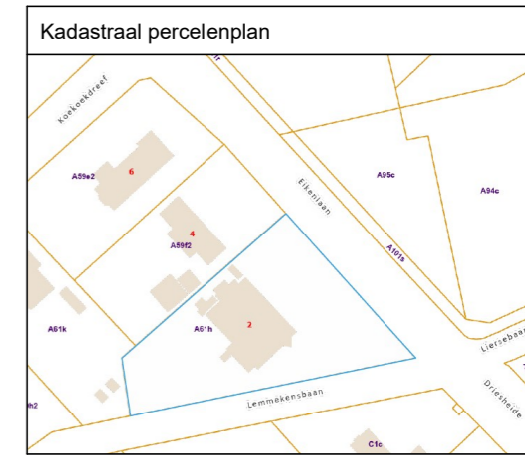


LEGENDE BOUWZONES

- Hoofdgebouw met twee bouwlagen onder zadeldak of plat dak
- Zone voor bijgebouwen
- Tuinstroken

LEGENDE

- ✕ Hoogtepunt
- Loofboom
- ⊗ Naaldboom
- R Riooldeksel
- H Hydrant
- E Elektricijtskast
- Verlichtingspaal
- ⊙ Elektricijtspaal
- Kroonlijst
- Noklijn
- x Foto
- Verharding
- Draadafsluiting
- Gebouw
- Gracht
- Perceelsgrens

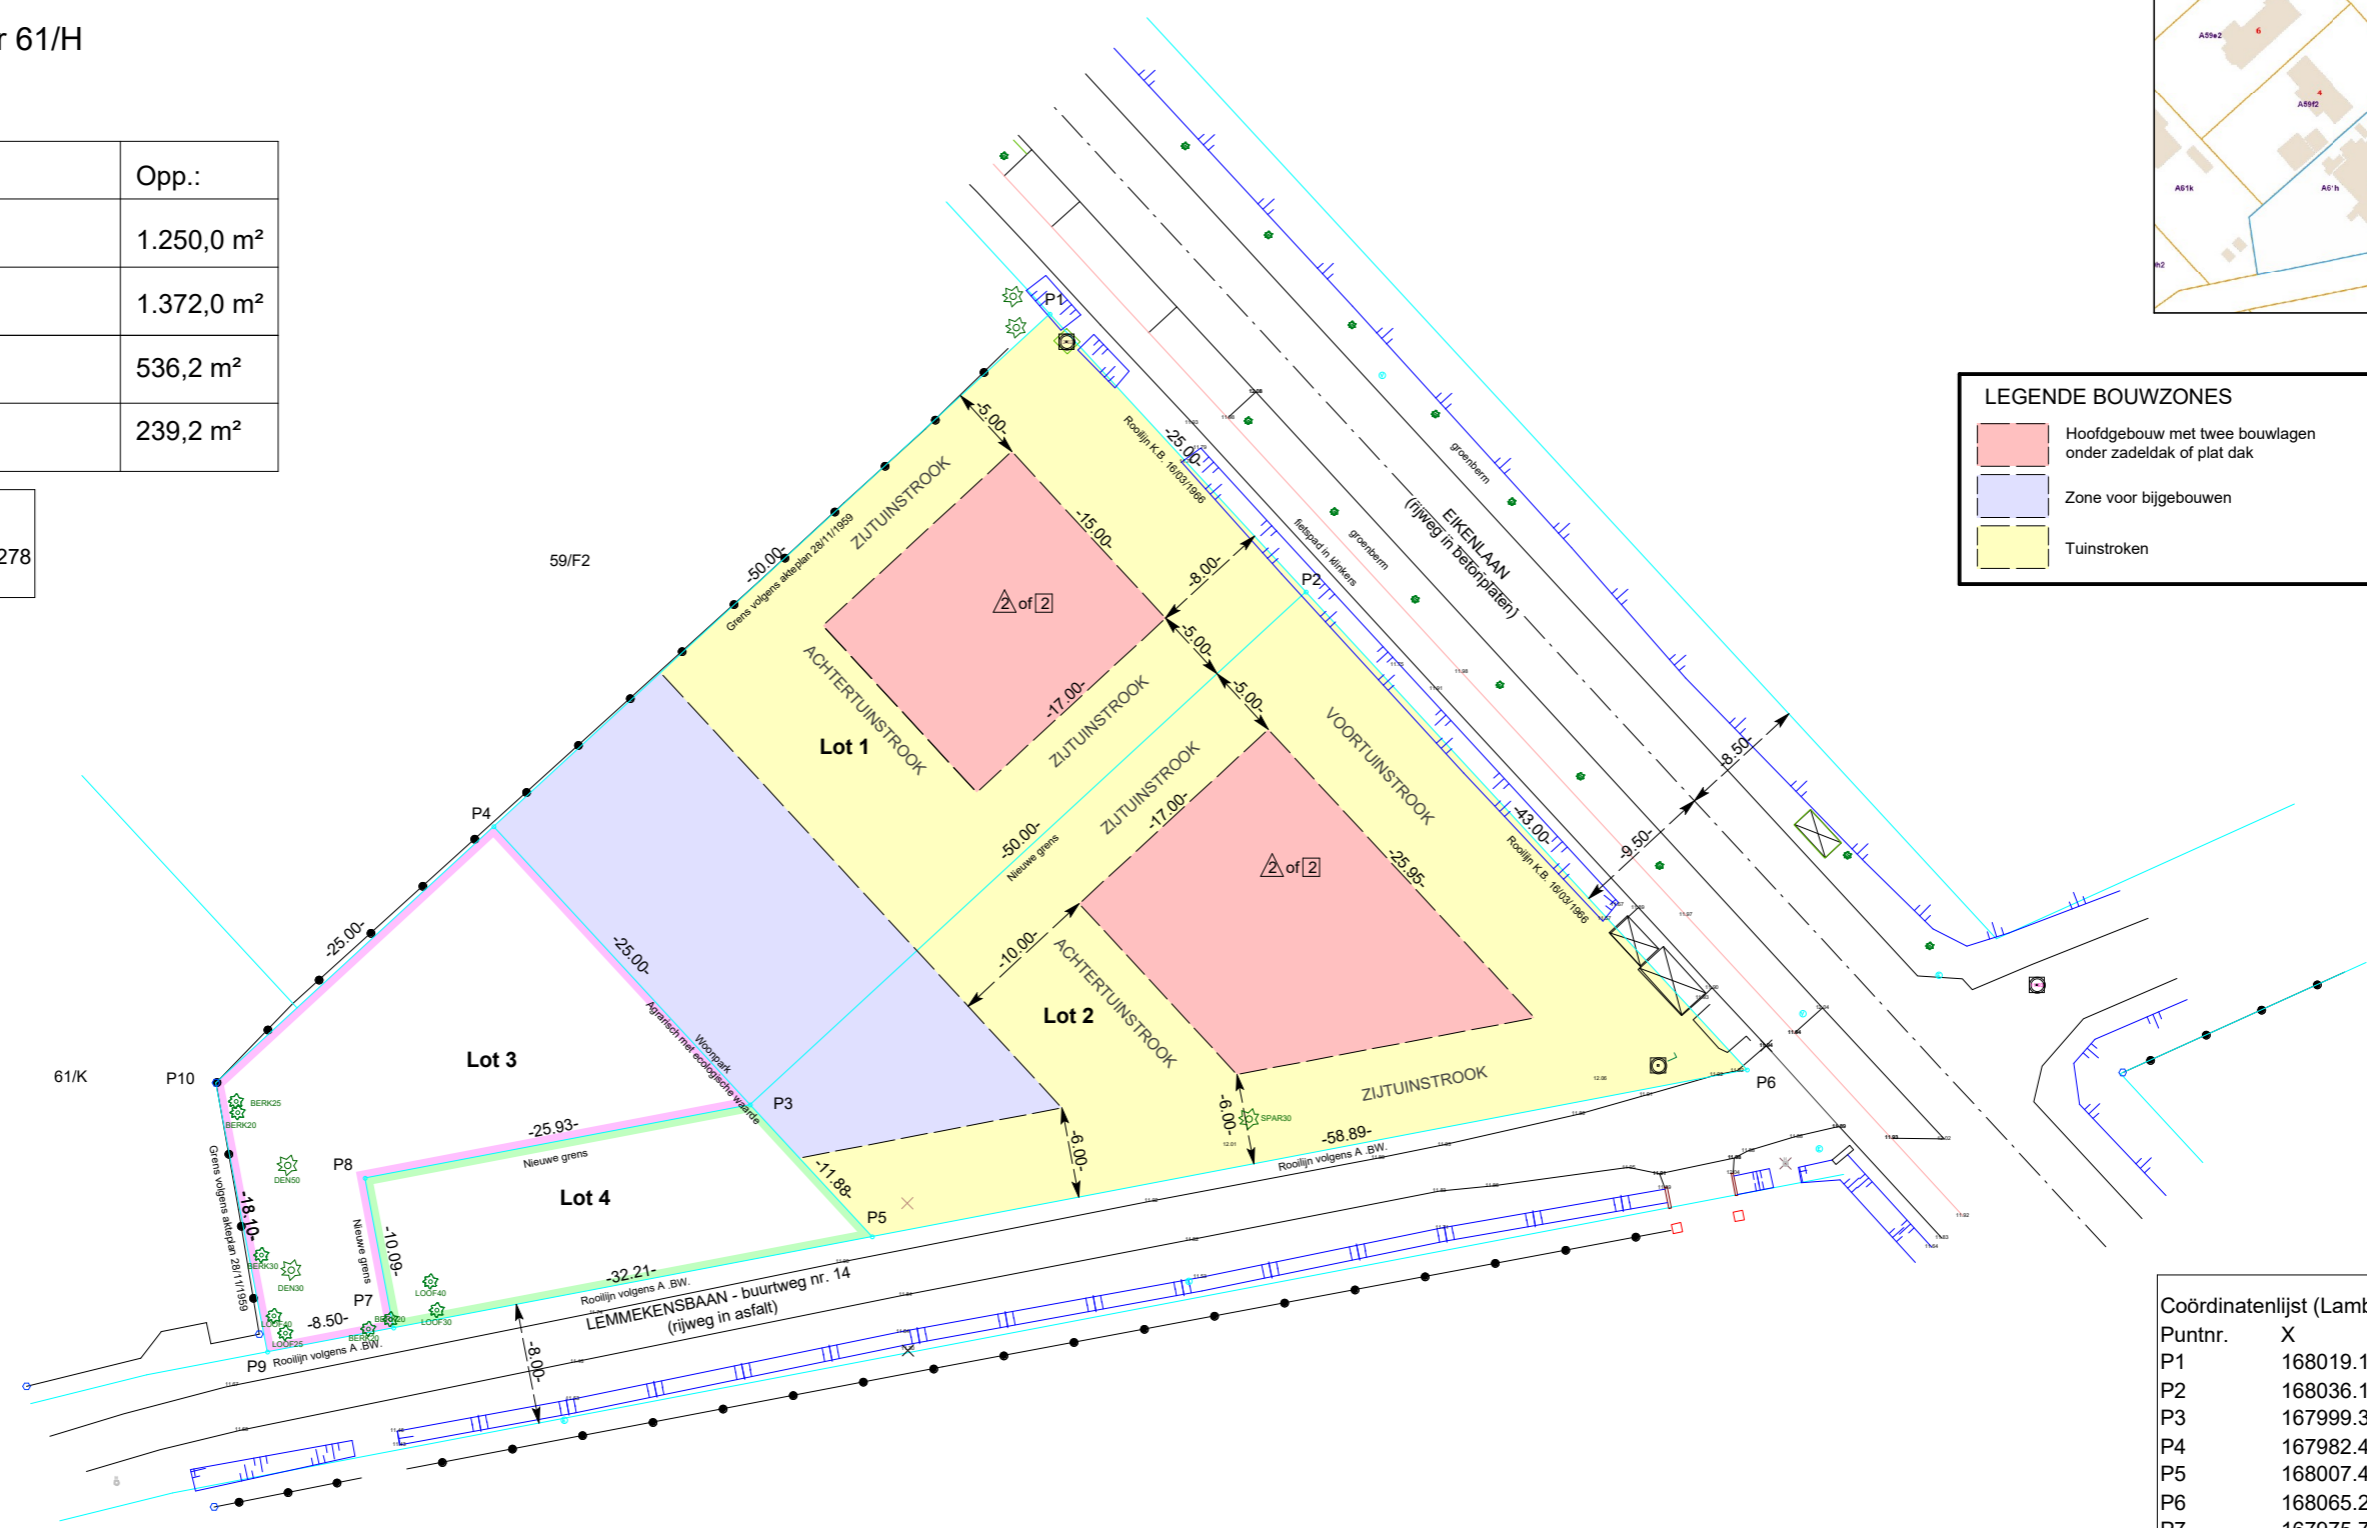

Coördinatenlijst (Lambert'72)

Puntnr.	X	Y
P1	168019.15	215204.02
P2	168036.10	215185.65
P3	167999.35	215151.75
P4	167982.40	215170.12
P5	168007.41	215143.01
P6	168065.26	215154.04
P7	167975.77	215136.98
P8	167973.88	215146.89
P9	167967.42	215135.39
P10	167964.03	215153.18

Alle punten zijn niet gematerialiseerd.

GERAADPLEEGDE BRONNEN:
- Akteplan landmeter Celens, 28/11/1959
- Rooilijnplan 16/03/1966
- Atlas der buurtwegen

Gewestplanbestemming: Deels woonpark & deels agrarisch met ecologische waarde
Geen markante hoogteverschillen aanwezig.
Bushalte op 40 m

Opgemeten en in plan gebracht door
Landmeter-expert Dries Roos
Ingeschreven op de tableau van landmeter-experten onder het nr. LAN 131565
en wettig beëdigd door de Rechtbank van Eerste Aanleg van Antwerpen



NEEFS & ROOS
LANDMEETBUREAU

Kerkblokstraat 11
2990 Wuustwezel - Loenhout
info@neefsroos.be
BTW BE-0717.841.075

Plannummer:	01_A3	Hoogtesyteem:	TAW
Coörd. systeem:	LAMBERT'72	Schaal:	1/500
Dossiernummer:	O23424DW	Planformaat:	A3
Datum:	19/12/2024		