

PROVINCIE


OOST-VLAANDEREN

GEMEENTE

ERPE MERE

LIGGING

NIJVERHEIDSSTRAAT 52
9420 ERPE MERE
AFDELING 2 SECTIE B NR 267H

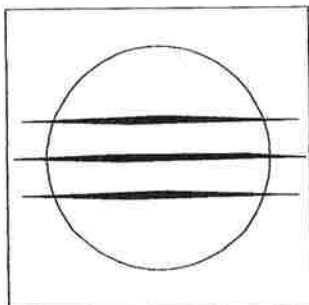

NIEUWBOUW:
WONING IN GESLOTEN BEBOUWING

VERKOOPSPANNEN

OPDRACHTGEVERS

BVBA ASSELMAN P/A DHR DIRK ASSELMAN
NINOOFSESTEENWEG 38
9450 DENDERHOUTEM

ARCHITECT

PETER JACOBS
LEOPOLDLAAN 5b
9400 NINOVE
TEL. 0475/24.75.79
E-MAIL: Architectenbureau.Peter.Jacobs@outlook.com

SCHAAL
DATUM

1/50
28-12-2021

BLADNUMMER

1/9

INPLANTING 1/250 (nieuwe toestand)

WATERVERORDENING

- WONING GESLOTEN DAK = 84 m²
- WONING HALFOPEN DAK = 82 m²
- ALLE VERHARDINGEN ZIJN WATERDOORLATEND EN/OF HEBBEN VRIJE AFLOOP


ER ZIJN GEEN TE VELLE HOOGSTAMMEN



ALLE NUTSVOORZIENINGEN ZIJN AANWEZIG


ER ZIJN GEEN ERFDIENSTBAARHEDEN OP HET TERREIN

ER ZIJN BEPERKTE RELIEFWIJZIGINGEN (terrassen)


 STROOK AF TE STAAN
AAN DE GEMEENTE

 STROOK MET WATERDOORLATENDE KLINKERS
(eventueel idem als openbaar domein)

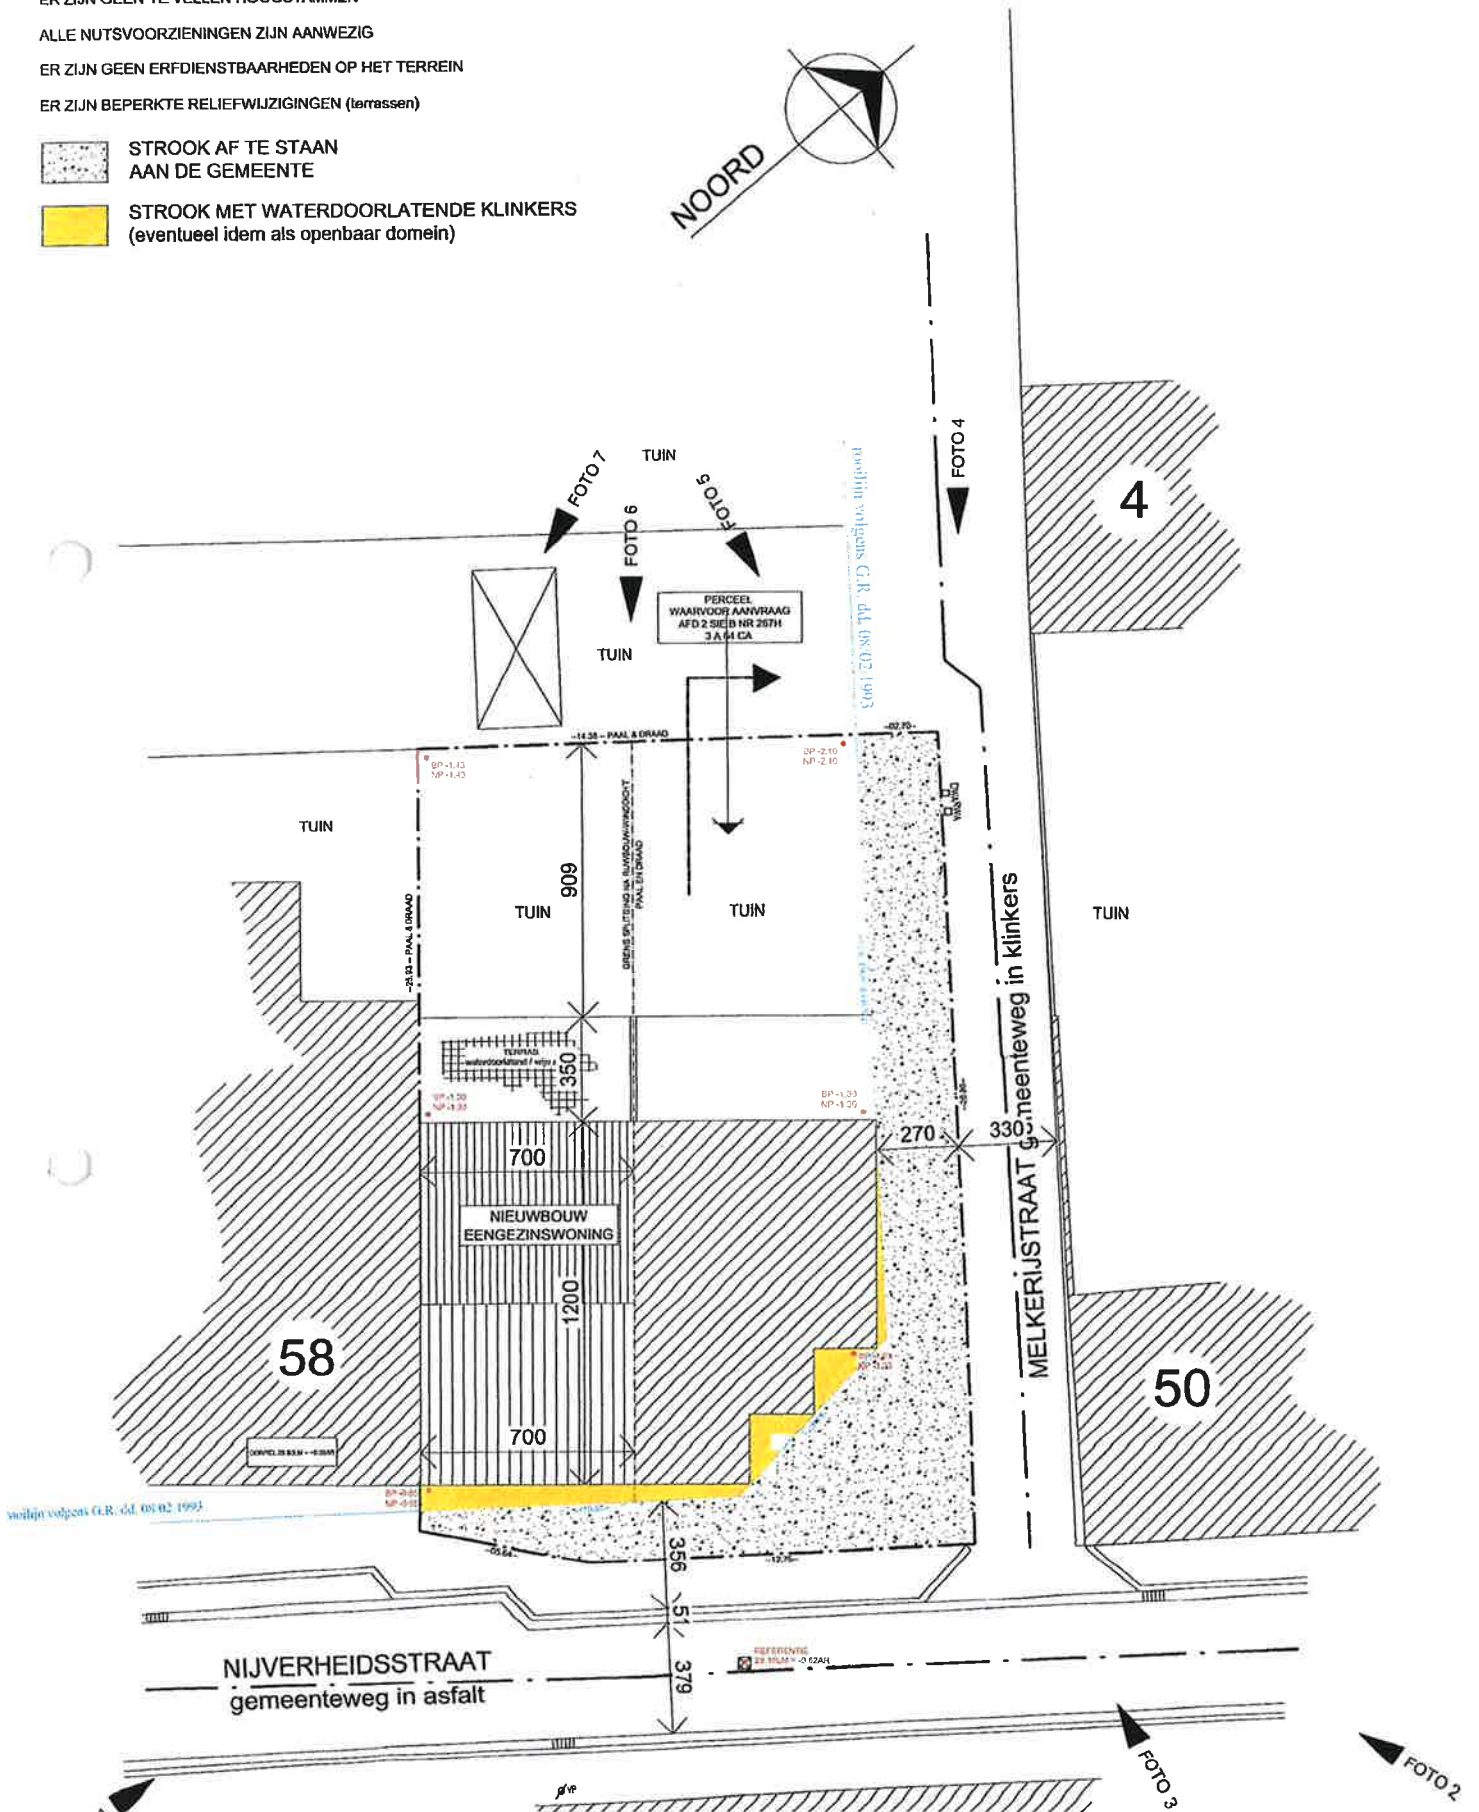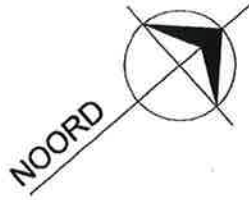


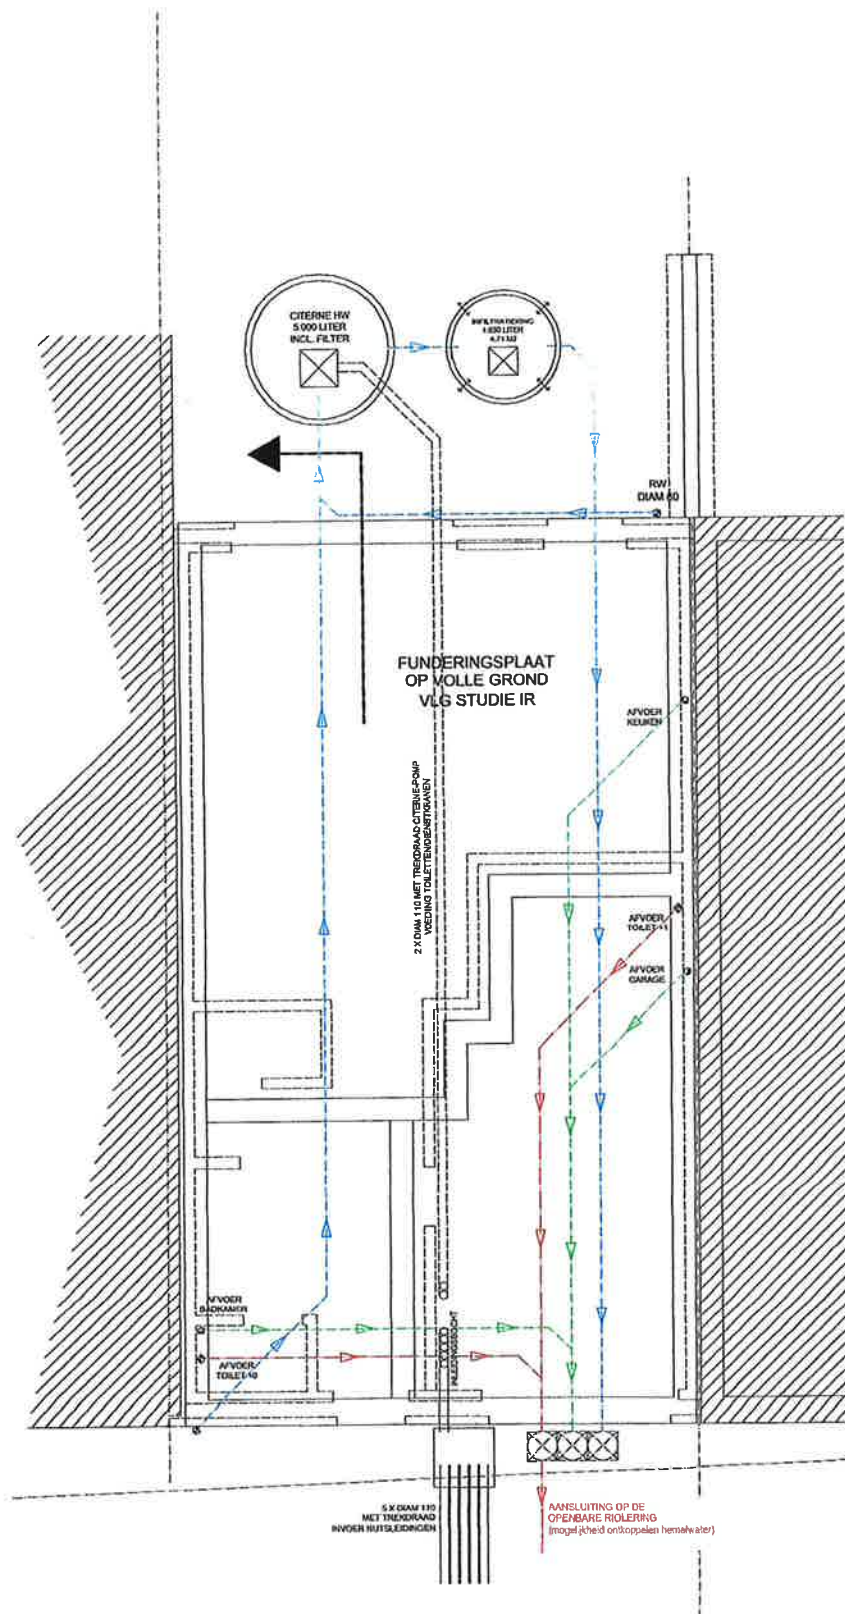


ONDERGRONDS

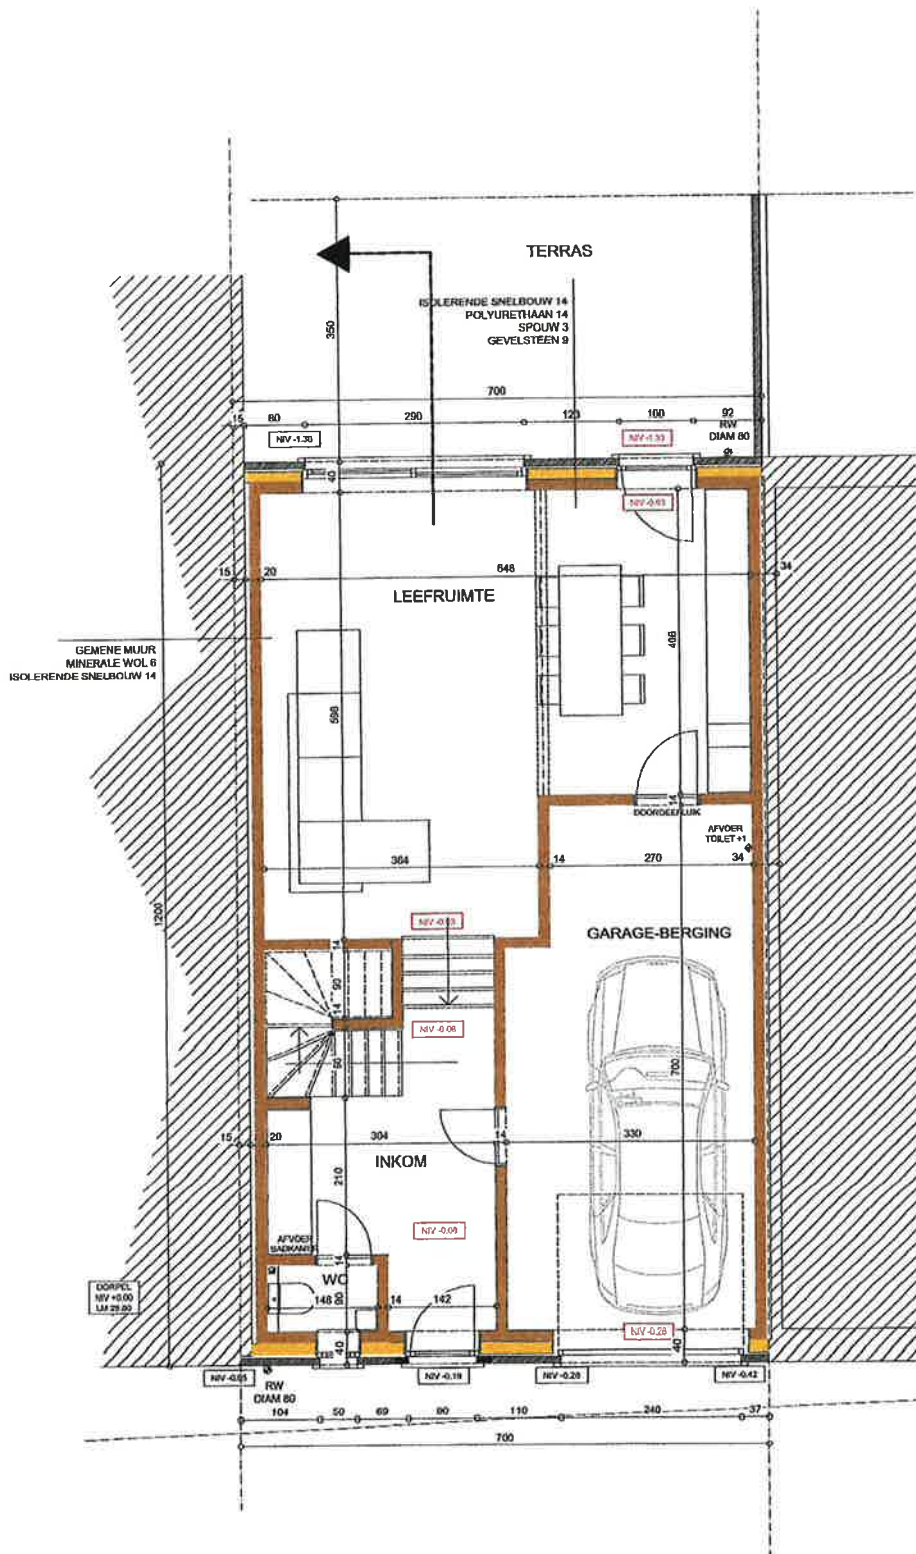

GELIJKVLOERS

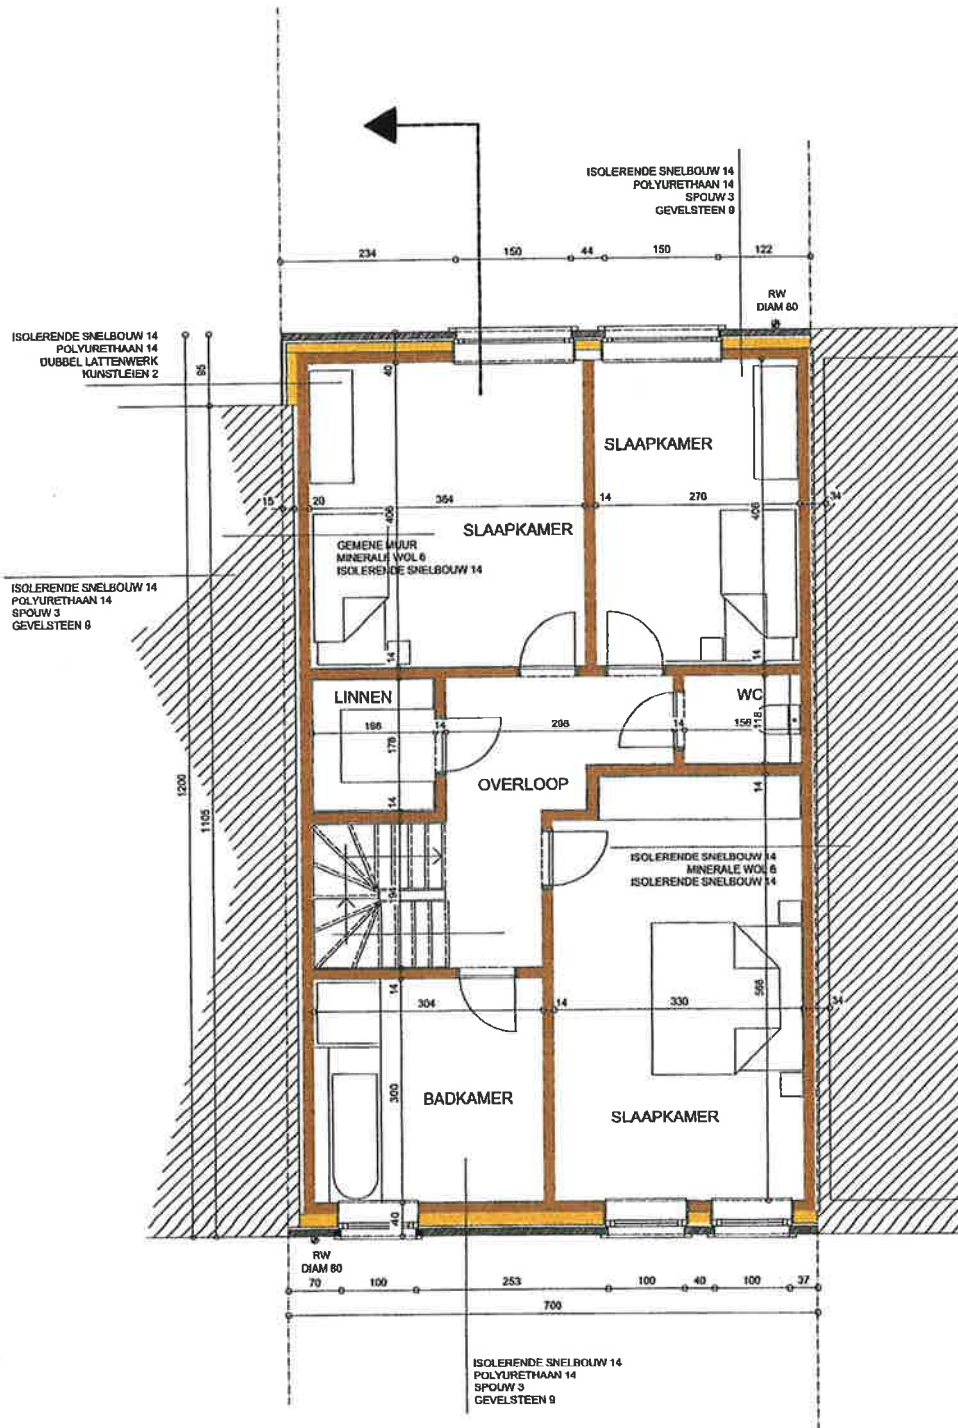


VERDIEPING 1

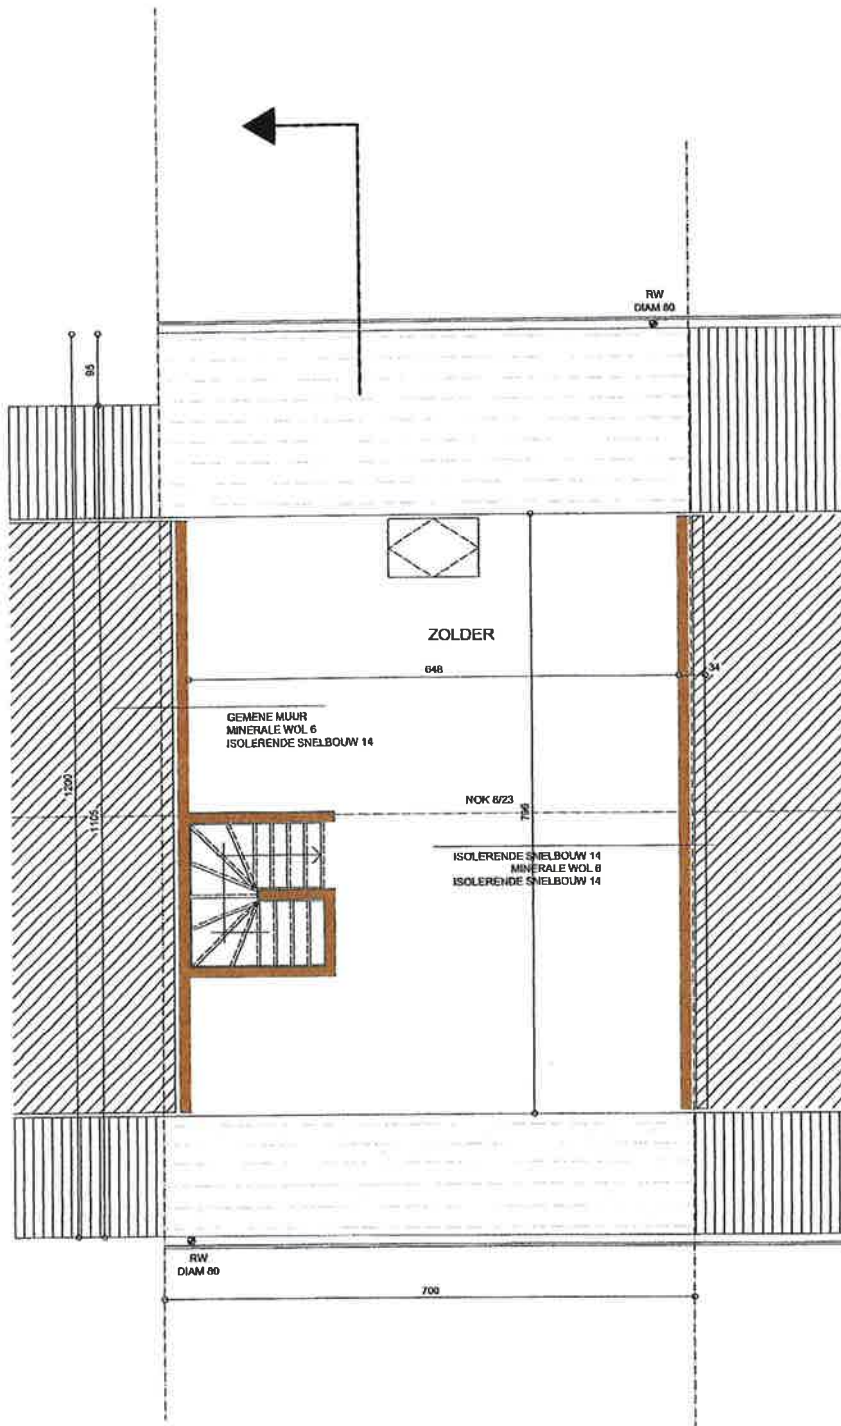

VERDIEPING 2

LEGENDE gevels

- 01. Gevelsteen roodbruin
- 02. Buitenschrijnwerk pvc donker
- 03. Blauwe hardsteen
- 04. Goten afvoeren in zink
- 05. Dakpannen donkergrijs
- 06. Hout natuurkleur
- 07. Zonnepanelen

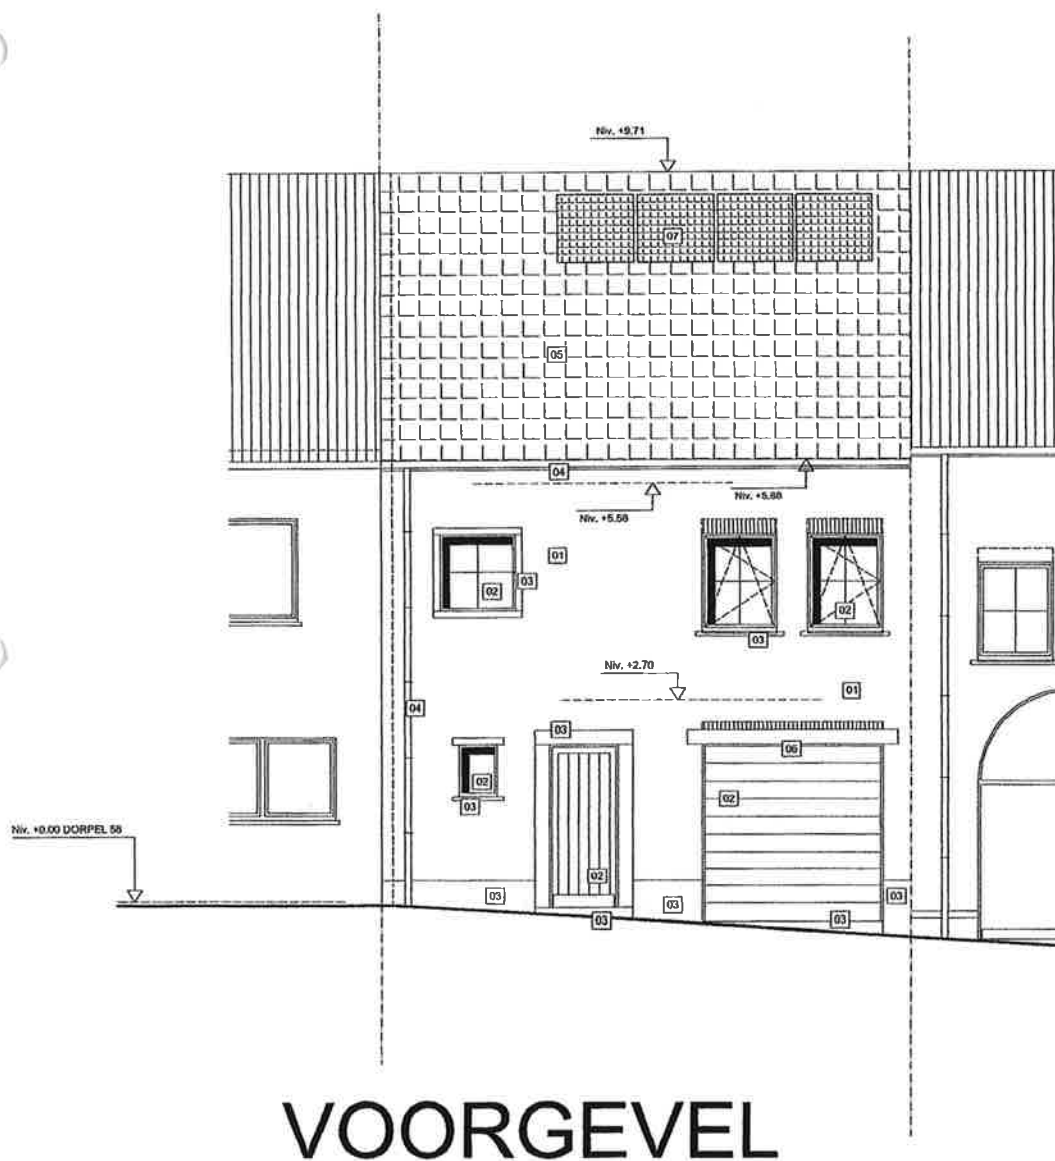

LEGENDE gevels

- 01. Gevelsteen roodbruin
- 02. Buitenschrijnwerk pvc donker
- 03. Blauwe hardsteen
- 04. Goten afvoeren in zink
- 05. Dakpannen donkergrijs
- 06. Hout natuurkleur
- 07. Zonnepanelen

