

Gemeente Sint-Katelijne-Waver 1^{ste} Afdeling


Opmetingsplan

Sectie E nrs: 417/T, 417/V, 417/W en 417/X

<p>Lot 1: Clemencestraat 55 Oppervlakte: 511 m² sectie E nrs: 417^W, 417^V en 417^T deel</p>
<p>Lot 2: Clemencestraat 57 Oppervlakte: 786 m² sectie E nrs: 417^X, 417^V en 417^T deel</p>



Nr	X	Y
1	38,24	19,71
2	39,65	34,29
3	75,44	79,64
4	80,30	72,62
5	89,87	60,17
6	60,46	32,51
7	59,14	17,65
8	48,17	18,54
9	35,82	25,66
10	45,86	25,89
11	56,65	25,03

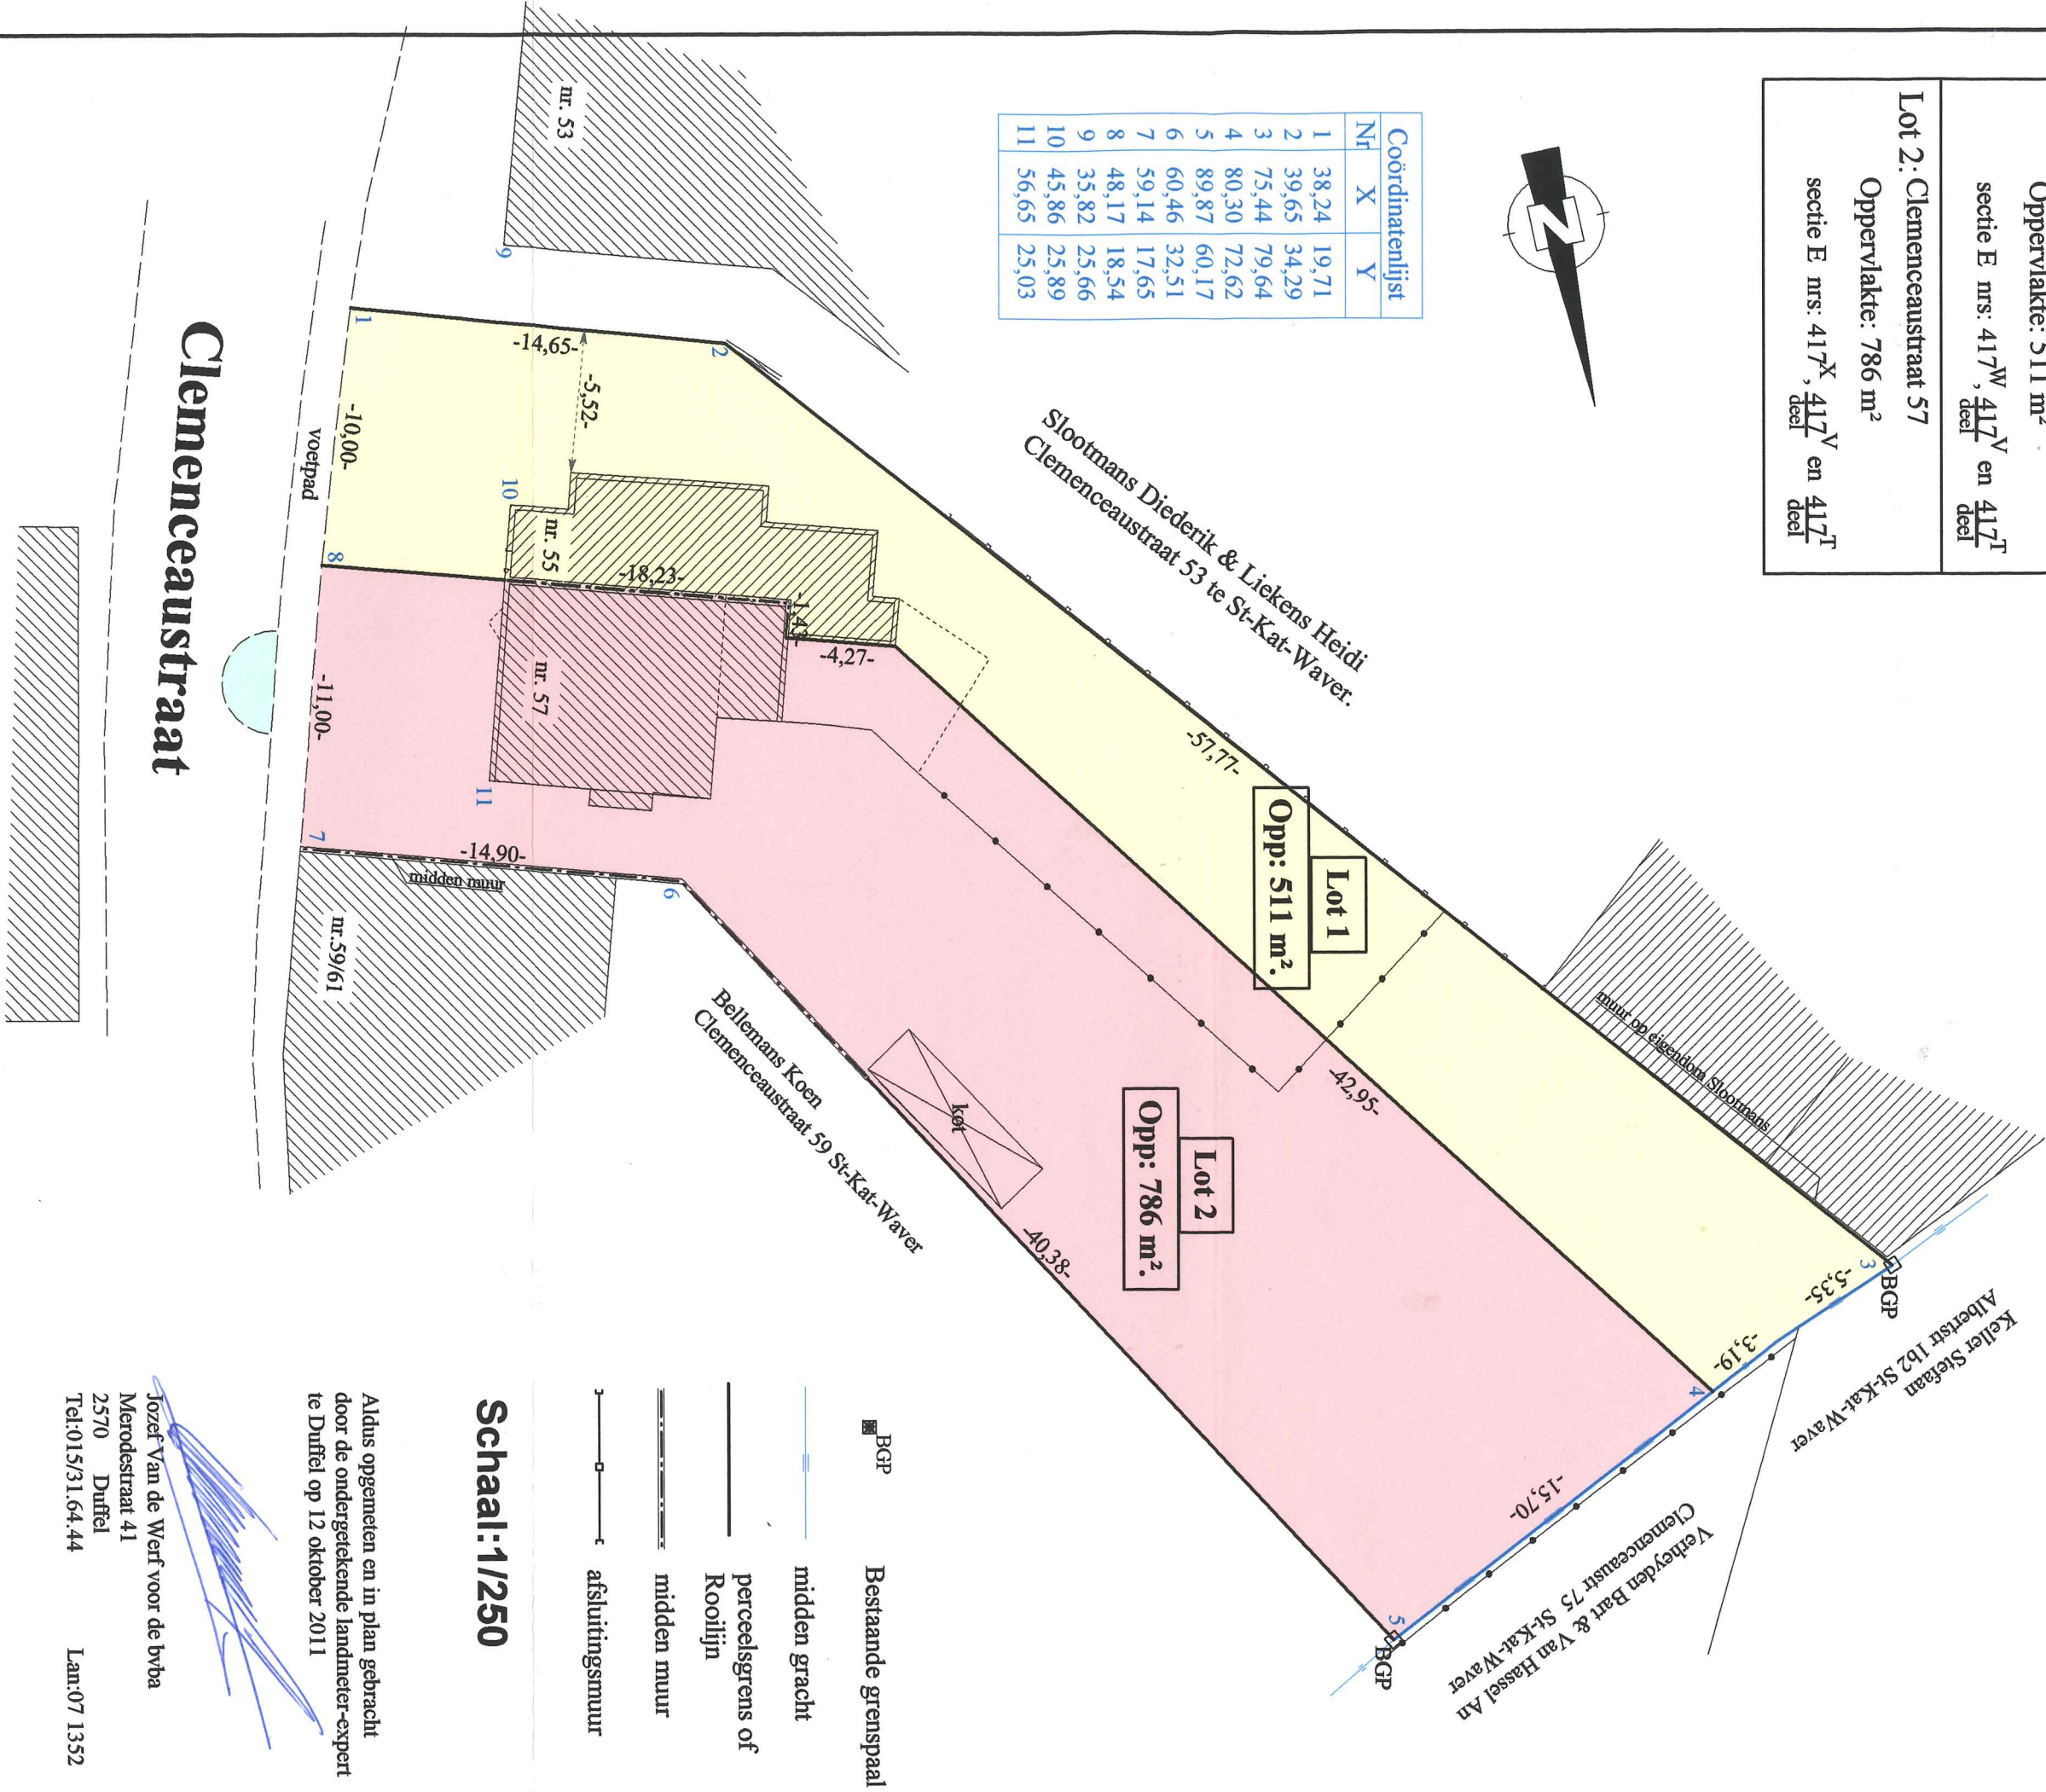

- Bestaande grensmaal
- midden gracht
- perceelsgrens of Rooilijn
- midden muur
- afsluitingsmuur

Schaal: 1/1250

Aldus opgemeten en in plan gebracht door de ondergetekende landmeter-expert te Duffel op 12 oktober 2011

Jozef Van de Werf voor de bvba
 Merodestraat 41
 2570 Duffel
 Tel.: 015/31.64.44

Lan: 07 1352