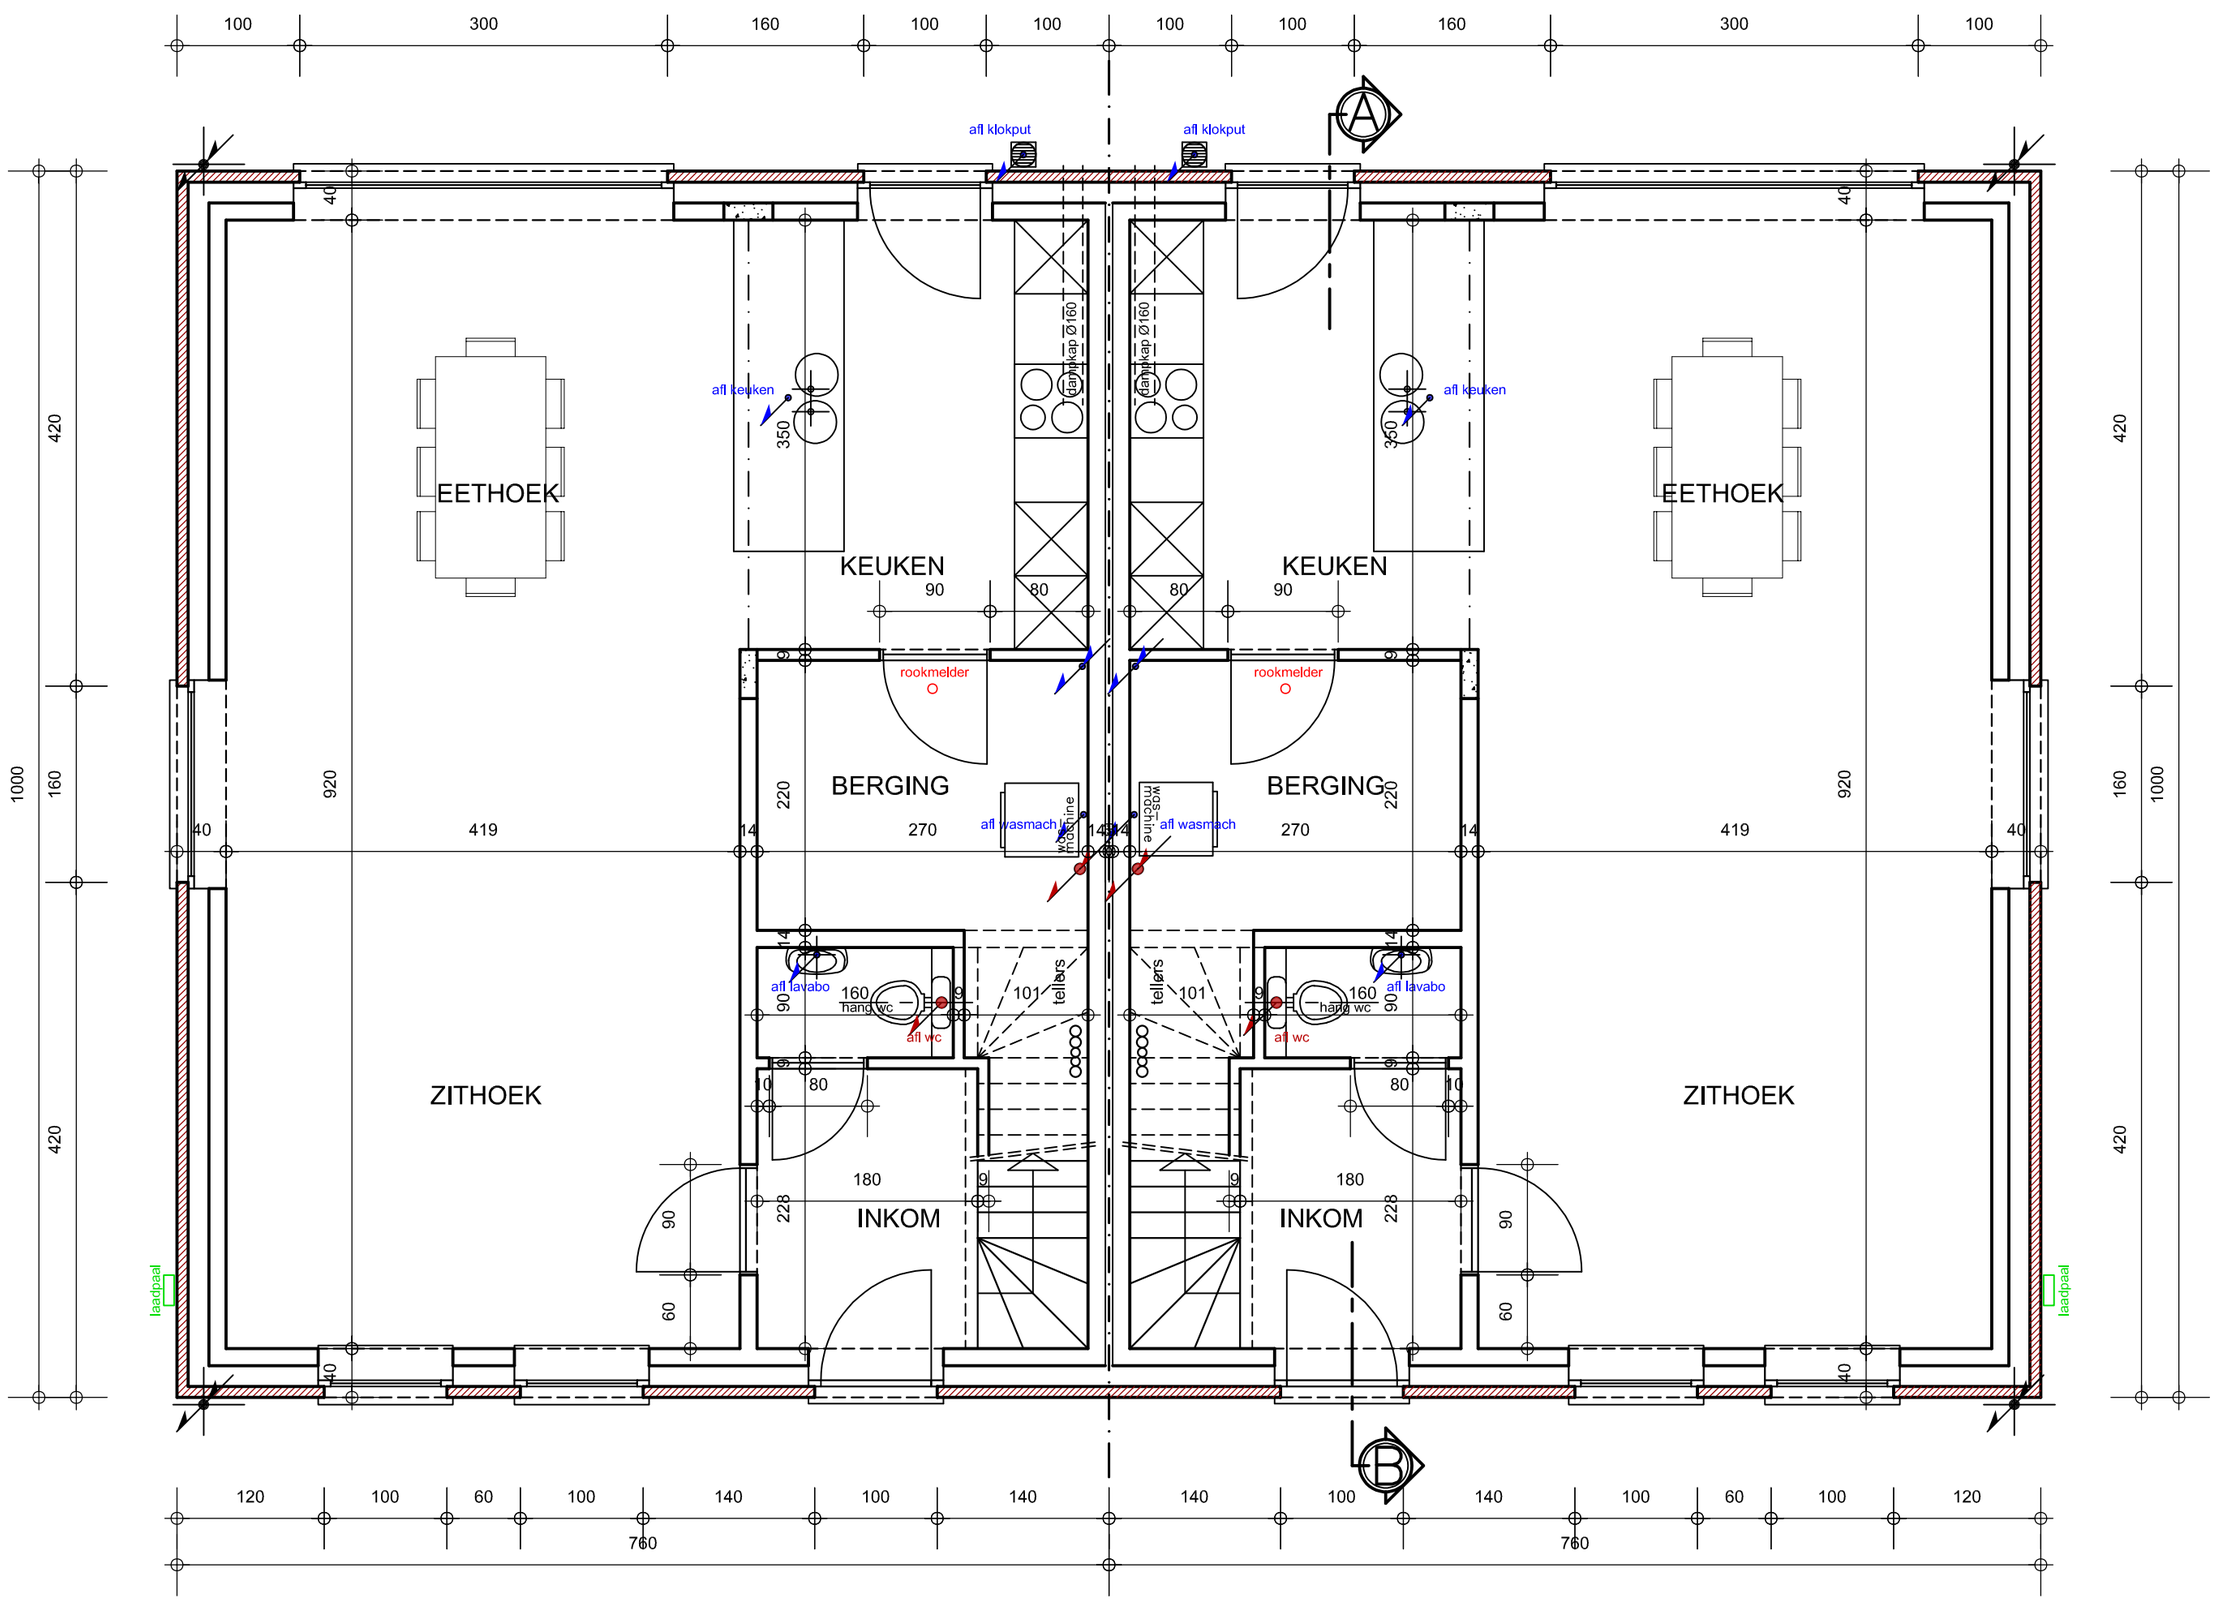

G E L I J K V L O E R S

GROENSTRAAT BUDINGEN		
PLAN BOUWAANVRAAG	DATUM 30 03 2022	SCHAAL 1/200
ARCHITECTUUR	ARCHITECT MARK LAMBEIR LEUVENSEBAAN 220 HOLSBEEK	www.amlarchitectuur .be