


Gemeente Stekene
Kemzeke

3° Afdeling
Sectie B

Nr. 57/G

Opp. 480m² 15dm²

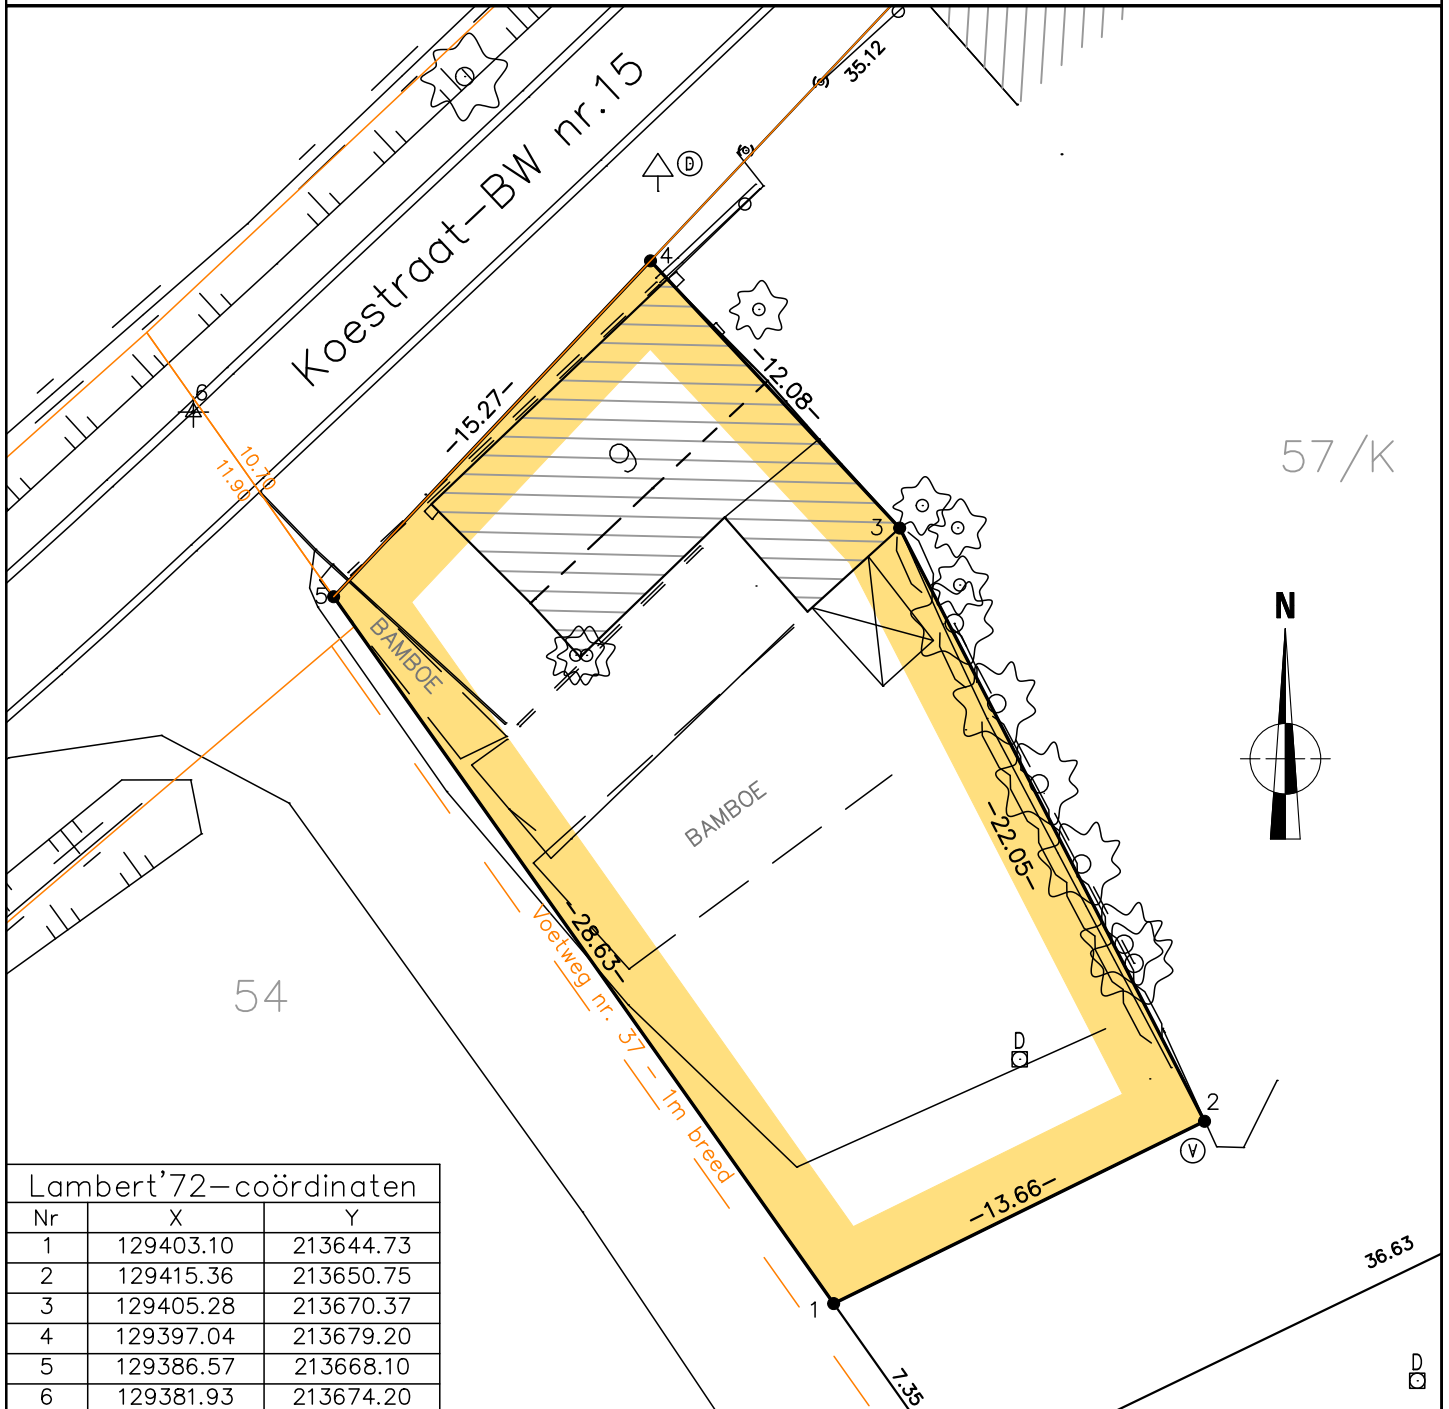

Lambert'72-coördinaten

Nr	X	Y
1	129403.10	213644.73
2	129415.36	213650.75
3	129405.28	213670.37
4	129397.04	213679.20
5	129386.57	213668.10
6	129381.93	213674.20

Grens 1-2-3-4 volgens plan landmeter Verbraecken W., dd. 08/03/1990
 Grens 4-5 volgens Atlas der Buurtwegen
 Grens 5-1 volgens midden oude gracht
 Grenspunt 3: hoek garage
 Grenspunten en grenssegmenten niet gematerialiseerd, tenzij anders vermeld.

Opgemeten en opgemaakt door ondergetekende
Landmeter-expert, beëdigd door de Rechtbank
van Eerste Aanleg te Dendermonde.
Kemzeke, 21 augustus 2023

Schaal : 1/250

IRTAS B.V.
 Ingenieursbureau voor Infrastructuur,
 Ruimtelijke Ordening, Topografie
 en Algemene Studies
 Gasmeterstraat 81A - 9100 SINT-NIKLAAS
 Tel. 03/780.54.03 - TOPOGRAFIE@IRTAS.BE

ROGIERS Jasmien
 inschrijvingsnr. LAN171721