


▼ 1^e Verdiep

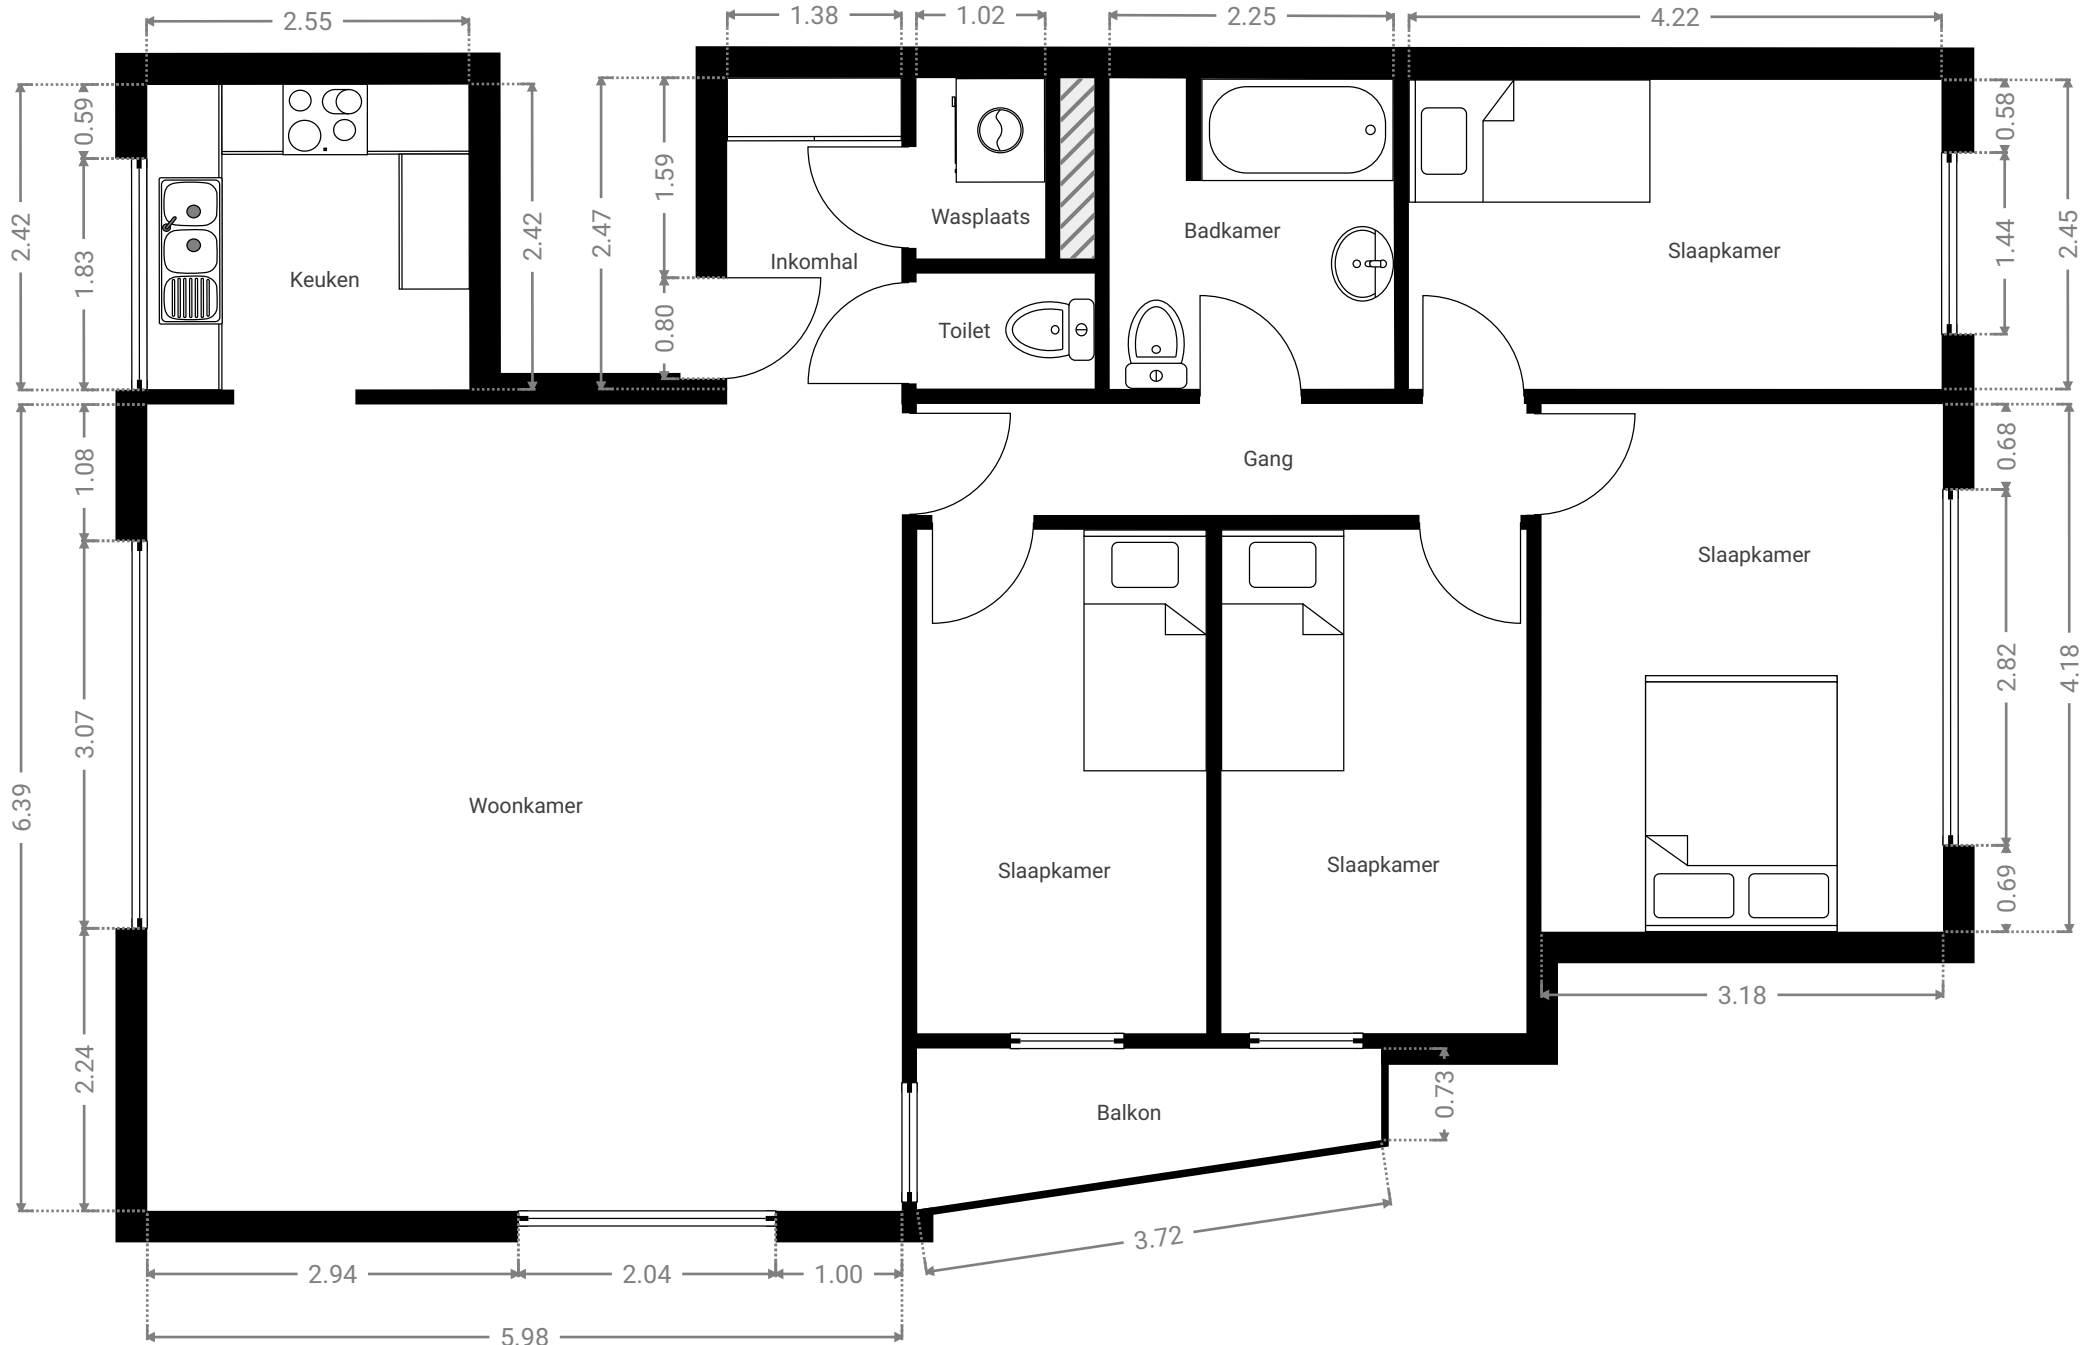

Alle afmetingen zijn louter indicatief - www.immotools.be