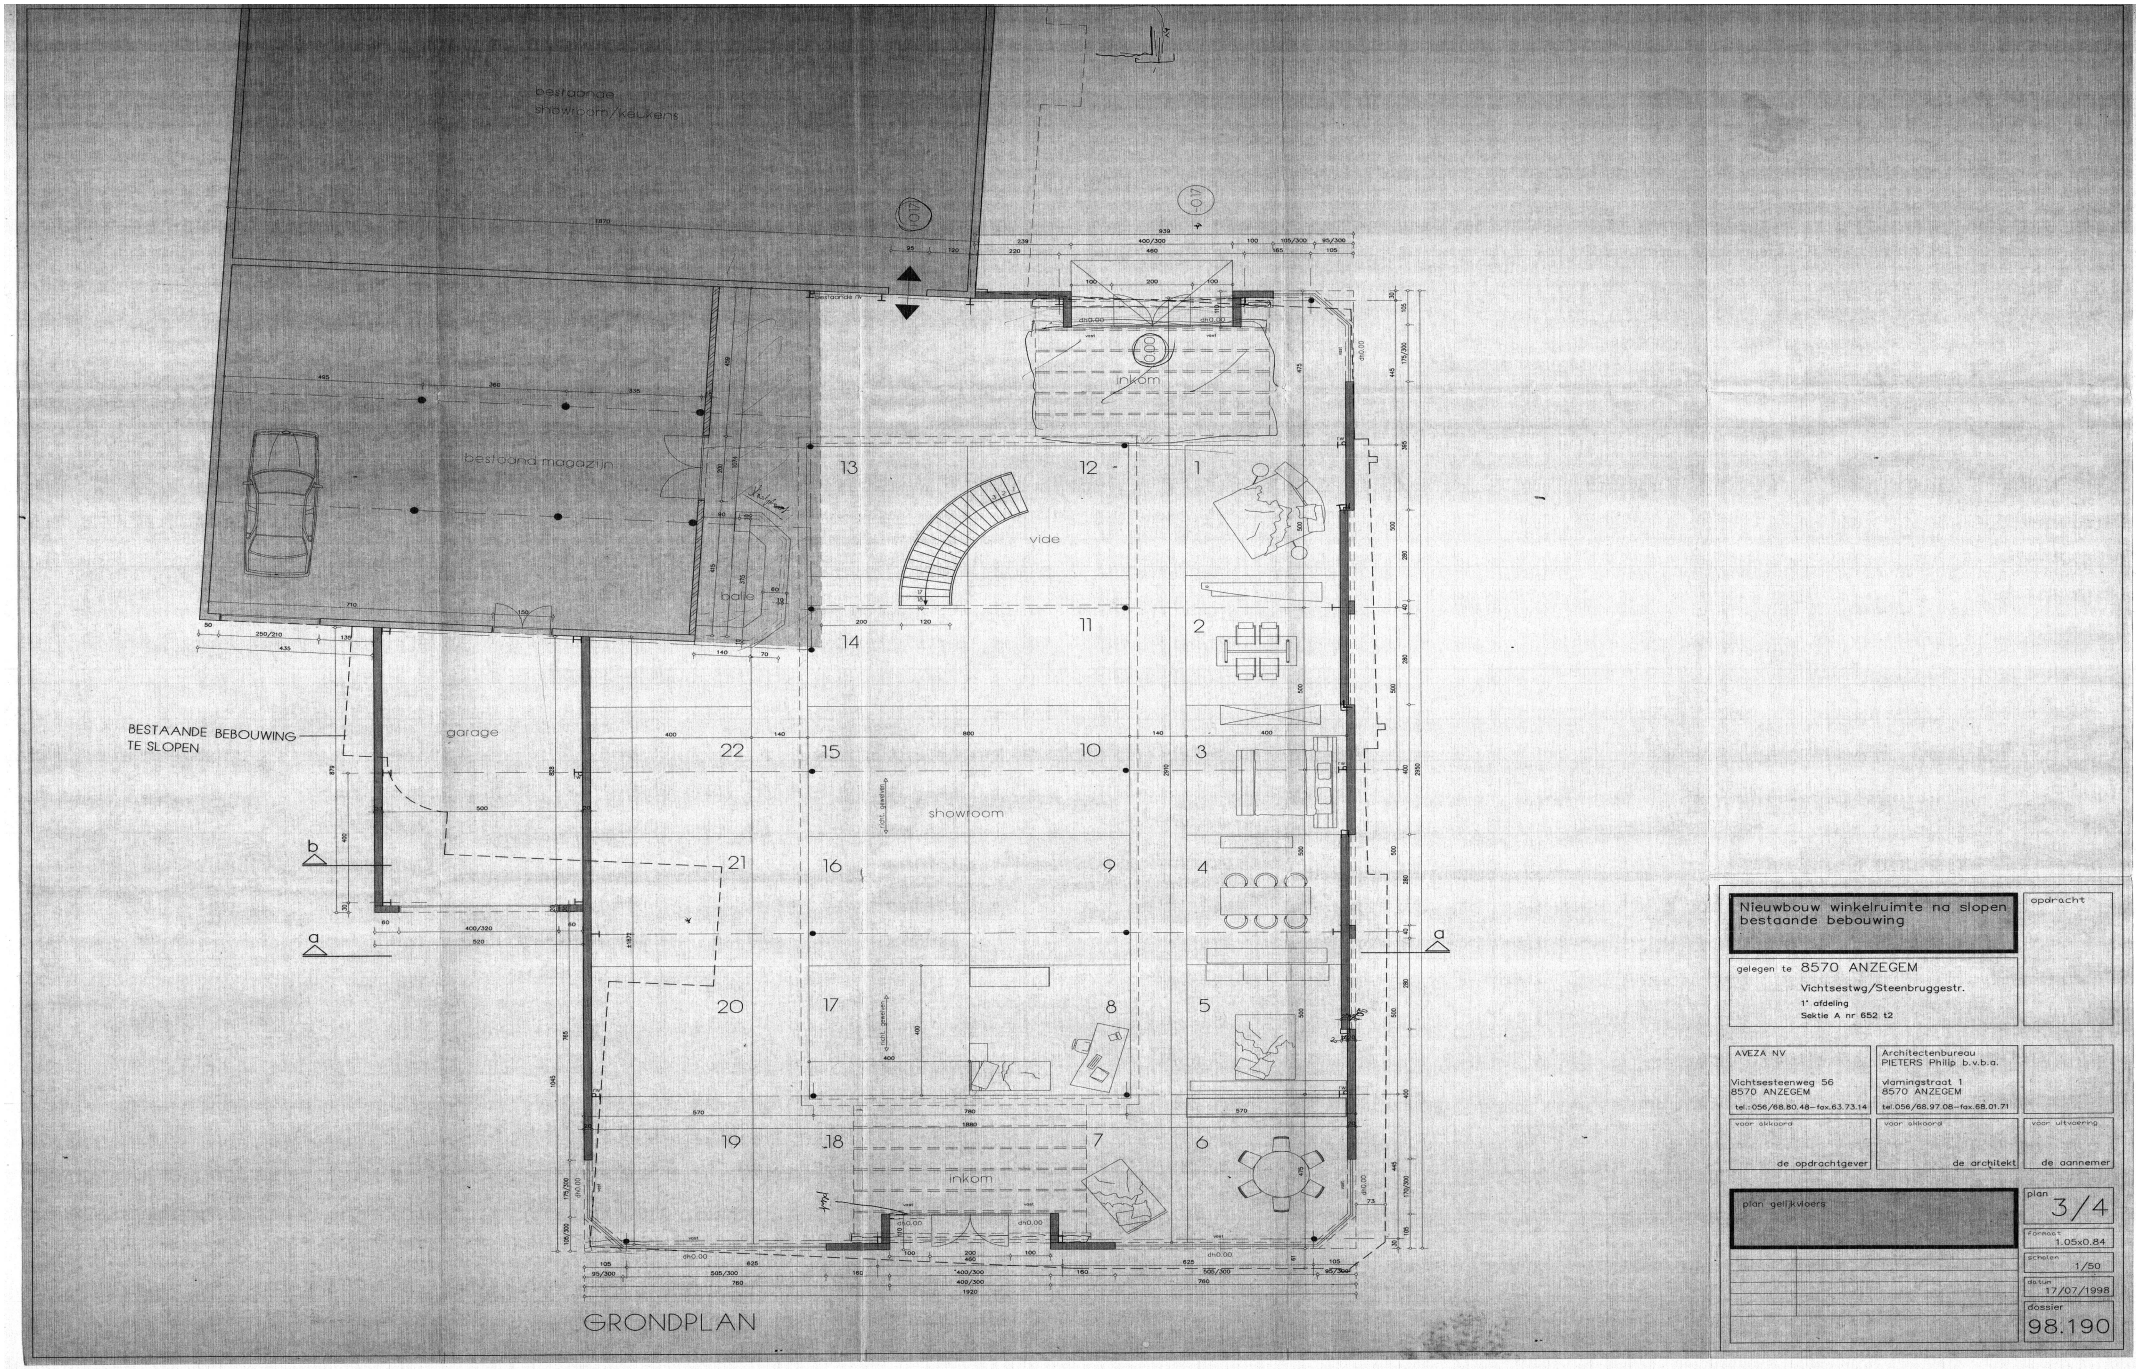

Nieuwbouw winkelruimte na slopen bestaande bebouwing

opdracht

gelegen te 8570 ANZEGEM
Vichtsestwg/Steenbruggestr.
1° afdeling
Sektie A nr 652 t2

AVEZA NV
Vichtsesteenweg 56
8570 ANZEGEM
tel.:056/68.80.48–fax.63.73.14

Architectenbureau
PIETERS Philip b.v.b.a.
vlamingstraat 1
8570 ANZEGEM
tel.056/68.97.08–fax.68.01.71

voor akkoord: de opdrachtgever

voor akkoord: de architekt

voor uitvoering: de aannemer

plan gelijkvloers

plan 3/4
formaat 1.05x0.84
schalen 1/50
datum 17/07/1998
dossier 98.190