

PROVINCIE BRABANT - GEMEENTE KEERBERGEN
 VERKAVELINGSPLAN. V. 419 63

LIGGING: *Vijfstraten Wijk F n: 281 E - 2839-L*

OCCUPATIE: *Dennenbos*

EIGENAAR: *Verhoeven-Stuyck Frans - Vlieghavenlaan 4 Keerbergen*

STEDEBOUWKUNDIGE VOORSCHRIFTEN:

VOLGENS HET ALGEMENE PLAN VAN AANLEG DER GEMEENTE KEERBERGEN VALT DEZE VERKAVELING IN DE BOSZONE II a. VOLGENDE VERORDENINGEN MOETEN HIER WORDEN NAGELEEFD:
 DE ENIGE TOEGELATEN ONTBOSSINGEN ZIJN DEZE NOODZAKELIJK VOOR DE INPLANTINGEN VAN DE GEBOUWEN. ALLE ANDERE KAPPINGEN ZULLEN MOETEN VERVANGEN WORDEN DOOR NIEUWE BEPLANTINGEN. IN ELK GEVAL WORDT DE TOELATING VAN KAPPINGEN EN ONTBOSSINGEN OVERGELATEN AAN HET OORDEEL VAN HET BESTUUR VOOR STEDEBOUW. HET BOUWEN VAN EENGEZINS AFGEZONDERDE VILLA'S EN HOTELS, MET UITSLUITING VAN GELIJK WELK ANDERE AARD, IS TOEGELATEN, OP TERREINEN VAN MINSTENS 15 AREN UIT EEN STUK EN MET EEN MINIMUM BREEDTE VAN 25 M LANGS DE WEGENIS. DE INSTELLINGEN VOOR PERSOONSZORGEN ZOALS GASTHUIZEN, KINDERHOMES, SANATORIA ENZ. WORDEN NIET TOEGELATEN.

KEERBERGEN DE *19-9-1963*.

DE EIGENAAR




Verhoeven
Stuyck

overgemaakt aan het gemeentebestuur op: *20-9-1963*

toefating van keerbergen op:

toefating van stedenbouw op:


VERKAVELINGSPLAN MET HOOGTEPUNTEN.

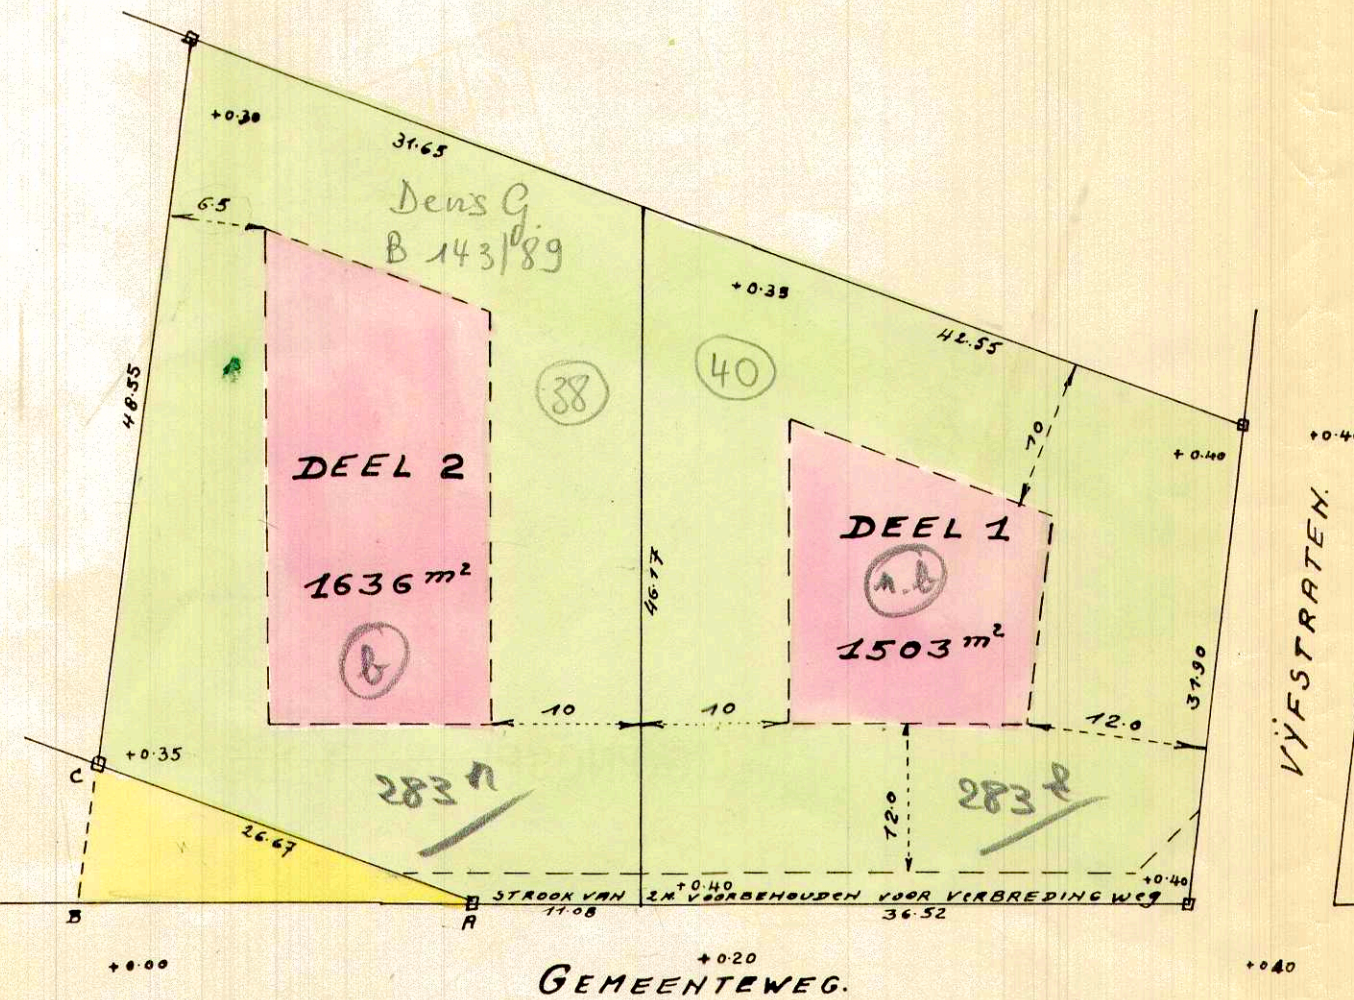

NOTA: DEEL ABC IS NORMAAL BESTEND OM INGELYFD TE WORDEN BY DEEL 2. DE EIGENAARS ERVAN WILLEN VOORLOPIG NIET VERKOPEN.

SCHAAL 1: 500

ORIENTATIEPLAN - 1:2500.

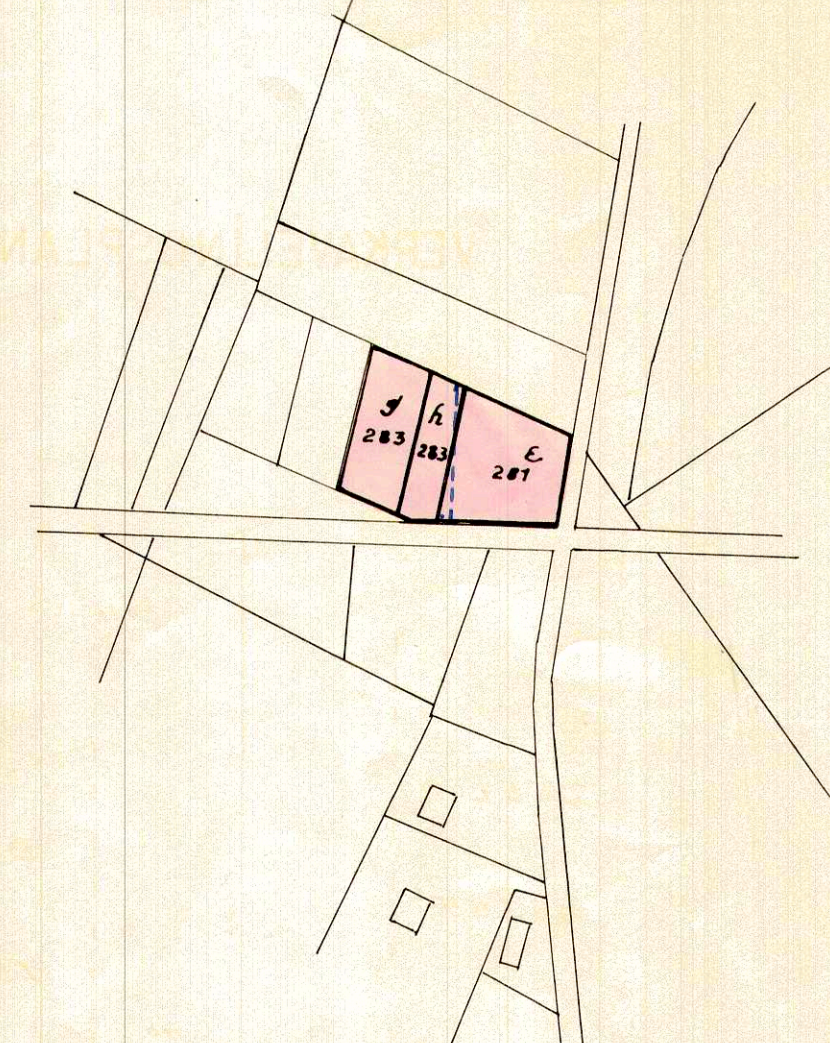

LIGGINGSPLAN - 1:20000.

