


NIVO +4

 AIDarchitecten	<b>RESIDENTIE "JACOBSMARKT"</b>		
	CLERINCO nv		
PLAN	APP. 1.+4.55	PLAN NR	108/130
SCHAAL	1/100	DATUM	12.09.2011

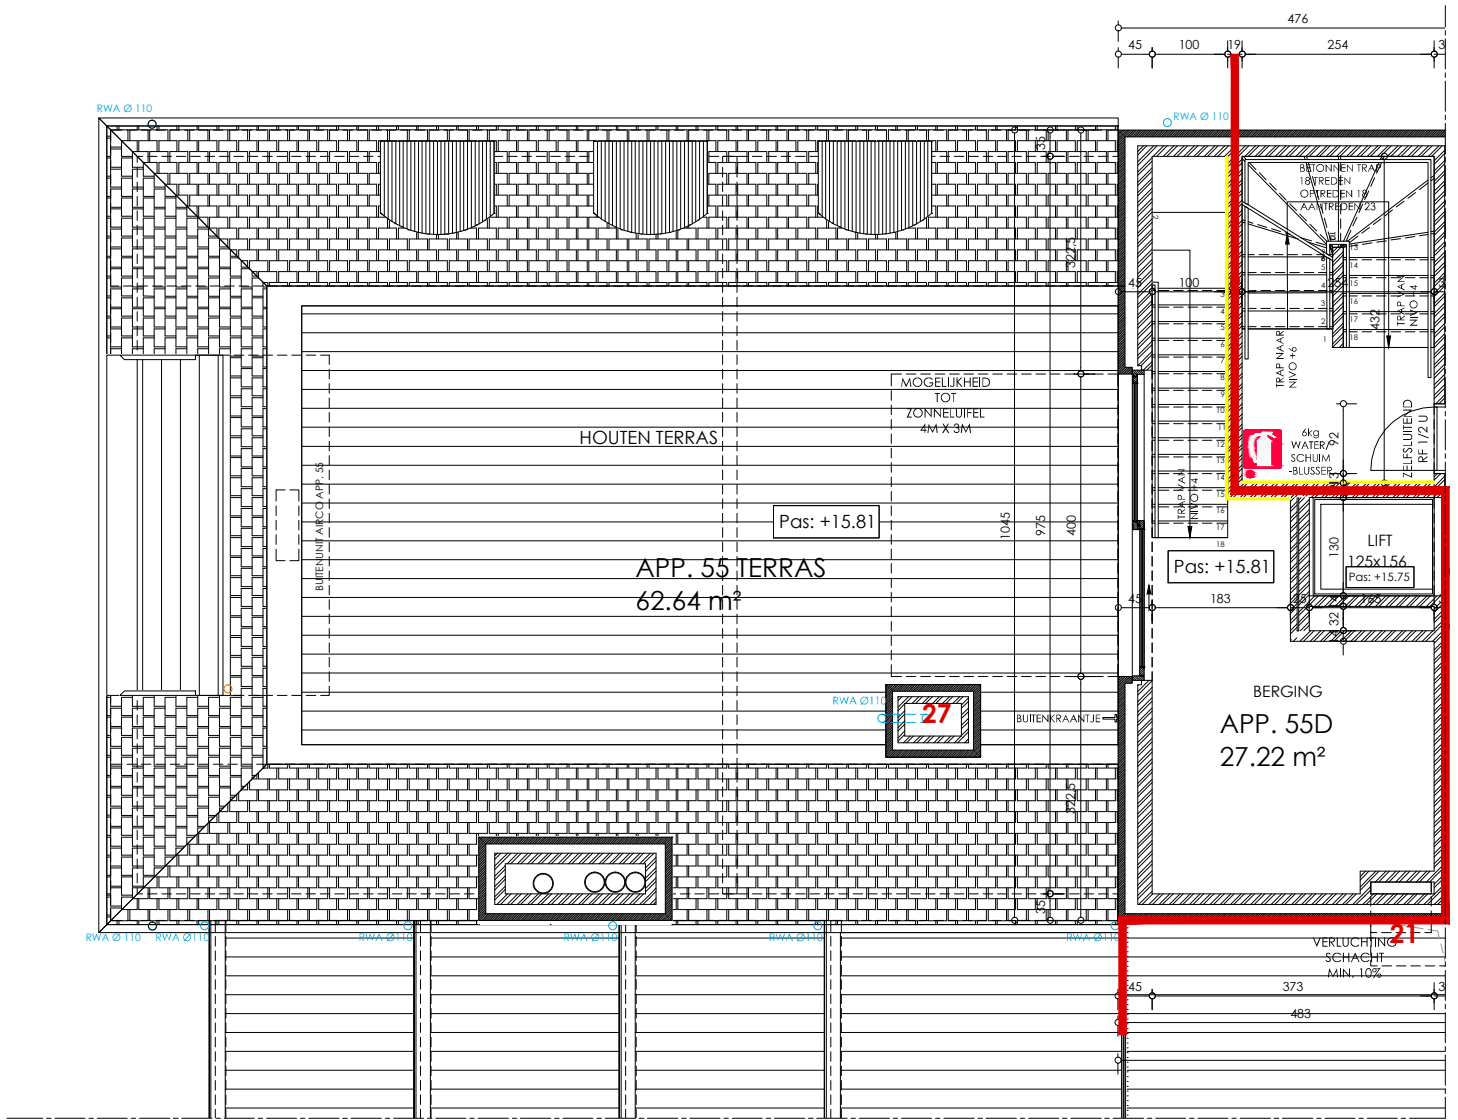

DIT IS GEEN CONTRACTUEEL DOCUMENT  
 MAATVOERING EN AANDUIDINGEN OP HET PLAN ZIJN  
 INDICATIEF WAARAAN GEEN RECHTEN VERBONDEN ZIJN

NIVO +5

## RESIDENTIE "JACOBSMARKT"



AIDarchitecten

PLAN  
 SCHAAL

APP. 1.+5.55D  
 1/100

PLAN NR  
 DATUM

116/130  
 12.09.2011