

Rapport 05/09/60/1397
Stroomleverende Mij:



Onafhankelijk Controle Bureel v.z.w.

Teller nr.: 40 083 444
Stand I: 000 004,4 Stand II:

PROCES-VERBAAL VAN ONDERZOEK DER ELEKTRISCHE INSTALLATIE VAN EEN DEFINITIEVE RESIDENTIELE AANSLUITING

Aard van onderzoek : indienstellingsonderzoek volgens AREI art. 270.
Nieuwe installatie.
Type der lokalen : appartement (C1).
Onderzoeker : Jurgen Moens **Datum van onderzoek:** 29.09.2005.
Plaats van onderzoek : Droeskouter 2 te 9450 Haaltert.
Eigendom van : bvba **Kiekens**.
Opdrachtgever : bvba **Muylaert Johan**, Poel 41 te 9450 Haaltert.
Installateur : bvba **Muylaert Johan**, Poel 41 te 9450 Haaltert.
BTW : BE 0.445.469.689.

BESCHRIJVING

Dienstspanning: 1 x 230 V. **Max. beveiliging:** 2 x 40 A.
Meter-bordverbinding: XVB 2 x 10 mm². **Beveiliging maatschappij:** 2 x 40 A.
Ondergronds net.
Aardelektrode: aardlus 10 mm² Cu + Pb + VOB 16 mm². **Spreidingsweerstand:** 1 Ω.
Aantal borden: 1.
Aantal eindstroombanen: 8.
Algemene isolatieweerstand: > 20 MΩ.
Beschrijving: zie schema in bijlage.
Differentieelschakelaar: Alg.: 2p. 40 A 300 mA (type A).
Bijk.: 2p. 40 A 30 mA (type A) (kringen ACD).

NOTA'S:

Geen.

INBREUKEN:

Geen.


BESLUIT:

De installatie is conform met het AREI.
De algemene differentieelschakelaar is verzegeld met een loodje met het teken **OCB**.
De eendraads- en situatieschema's werden voor gezien getekend.
De installatie dient opnieuw gecontroleerd uiterlijk op 29.09.2030, zoals voorzien door art. 271 van het AREI, alsook voor de ingebruikname van elke belangrijke wijziging of beduidende uitbreiding, uitgevoerd voor deze datum.
De installatie mag in dienst gesteld worden.

Voor de directeur,
de onderzoeker.

MOENS Jurgen
inspecteur OCB
Tel./Fax 02/269 07 07
GSM 0475/45 23 82

EENDRAADSHEMA

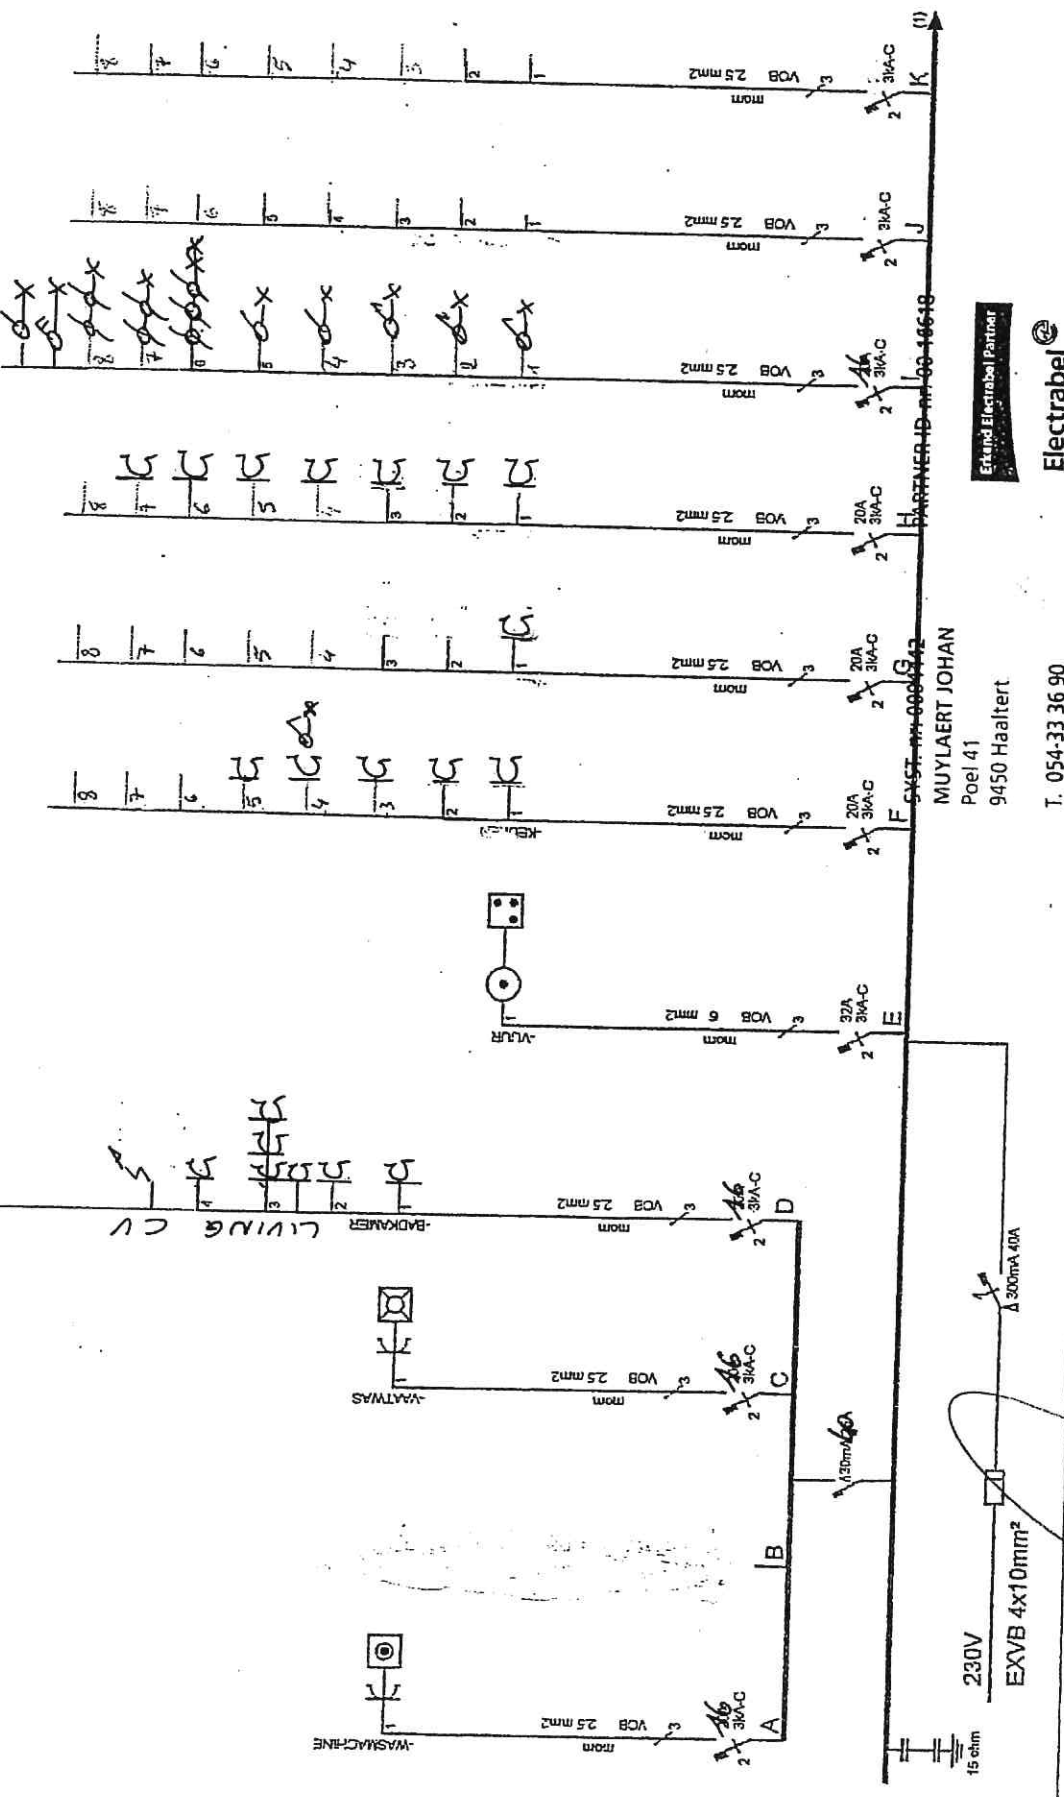


Erkend Electrabal Partner
Electrabal

MUYLAERT JOHAN
 Poel 41
 9450 Haaltert
 T. 054-33 36 90

Verantw. uitvoering

*Palita Terdiep
 Appartement
 CA*

Afgev. erkend uitvoering
 Inspecteur OCB
 • Behoedstraz 1851 Grimbergen
 Telf: 02/269.07.07
 GSM 0475/45.23.82

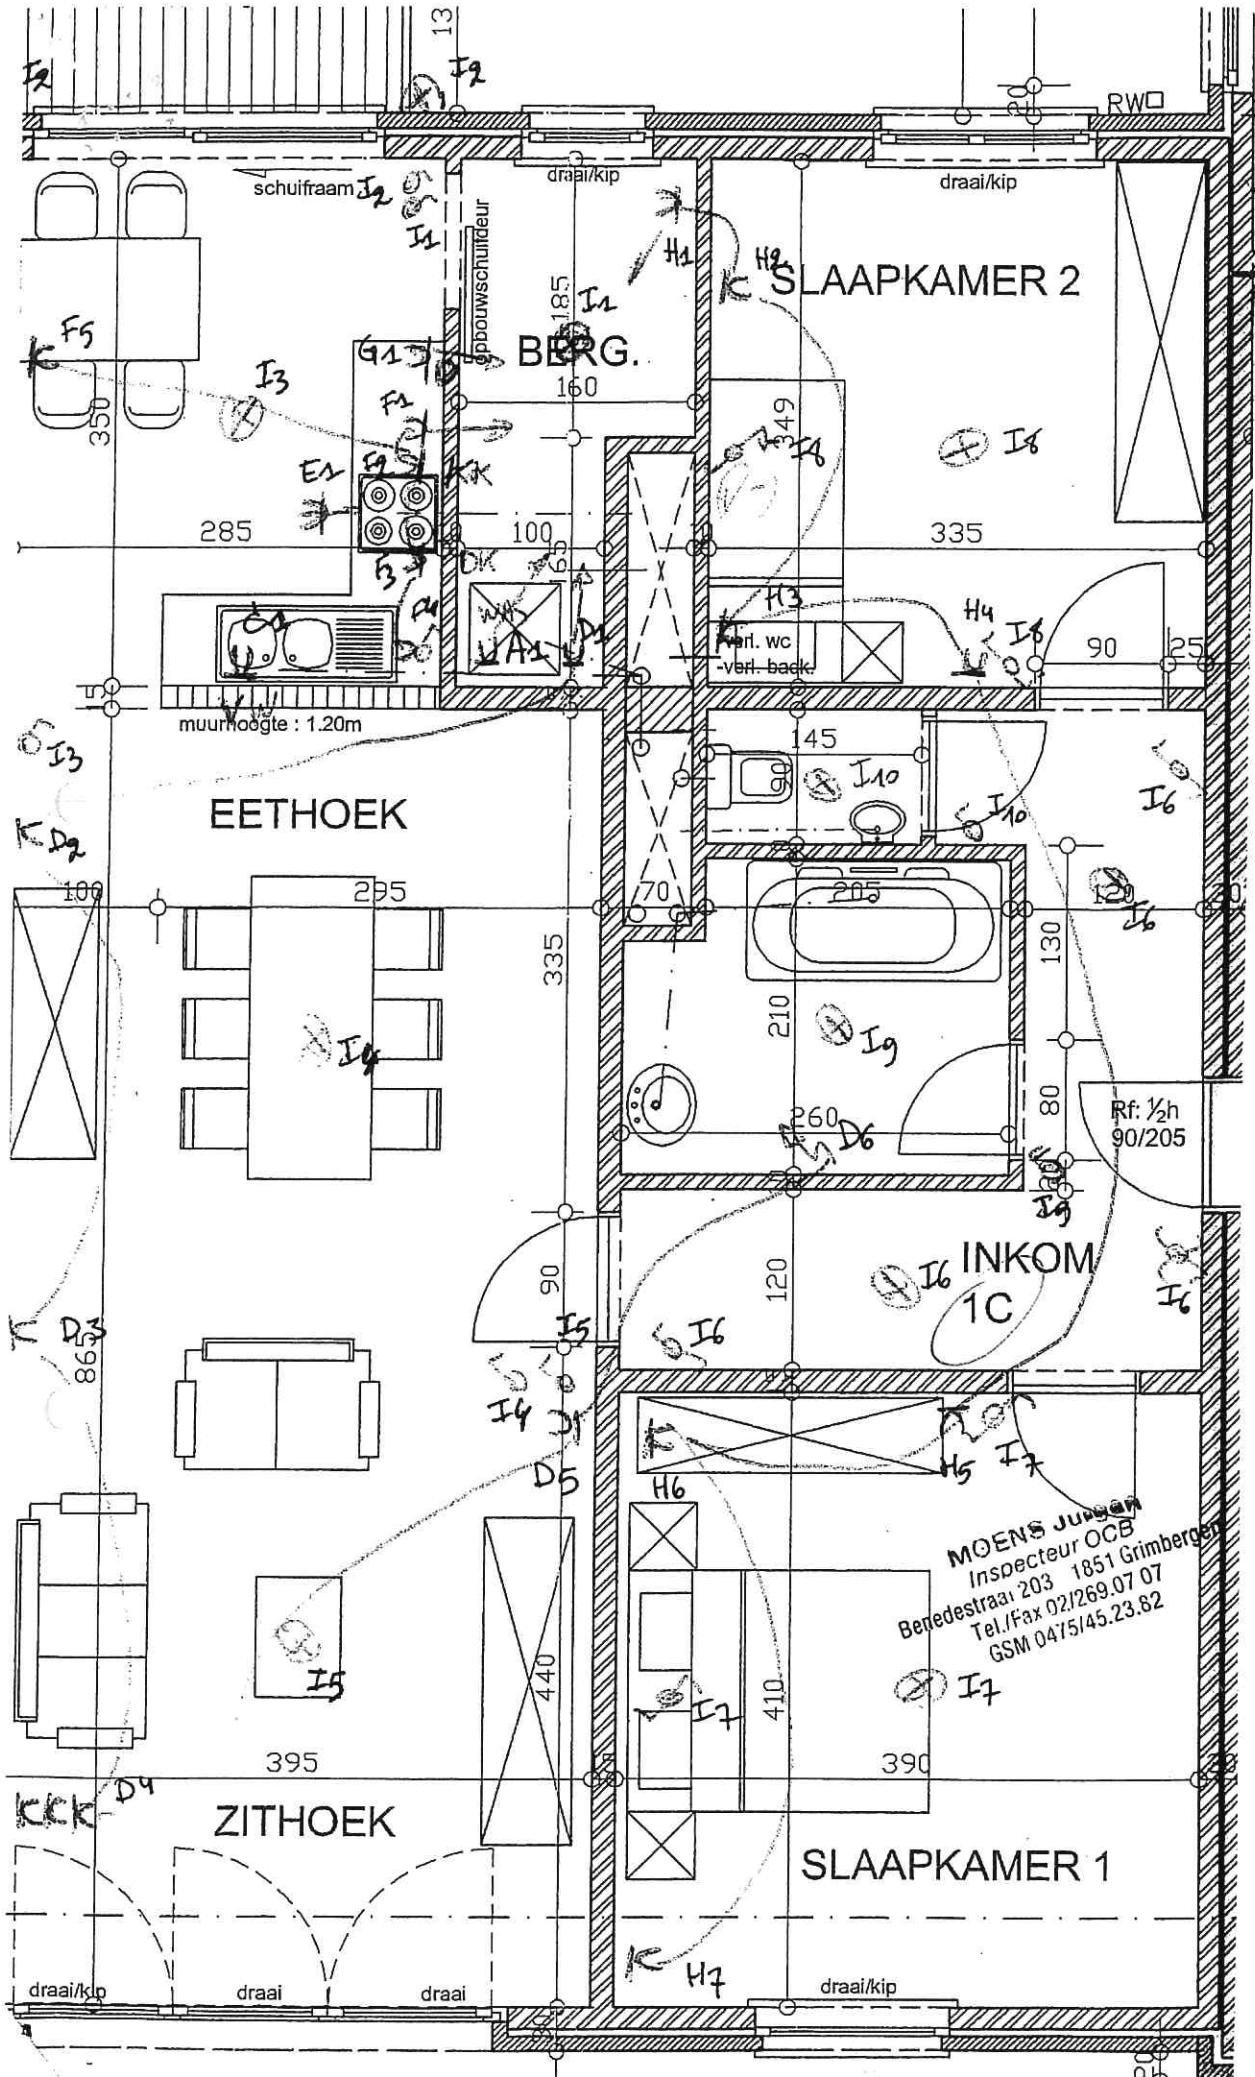

BERG.

SLAAPKAMER 2

EETHOEK

INKOM
1C

ZITHOEK

SLAAPKAMER 1

MOENS JUBBEN
 Inspecteur OCB
 Benedestraat 203 1851 Grimbergen
 Tel./Fax 02/269.07 07
 GSM 0475/45.23.82

Rf: 1/2h
90/205

muurhoogte : 1.20m

