

LEGENDE

BA_ACHTERSTRAAT 9-14_L.pdf


RUWBOUW

plannen en snedes

-  cellenbeton
-  gewapend beton
-  chape
-  TH profiel opgevuld met isolatie
-  Pir isolatie
-  OSB
-  rigidurplaat
-  steenstrips
-  rookdetector

gevelaanzichten


- 1 steenstrips - licht grijs
- 2 gevelpleister - wit
- 3 cementgebonden vezelplaat - zwart
- 4 schrijnwerk PVC - zwart
- 5 regenwaterafvoer zink - anthraciet
- 6 dakrandprofiel aluminium - zwart
- 7 dorpel - blauwe steen

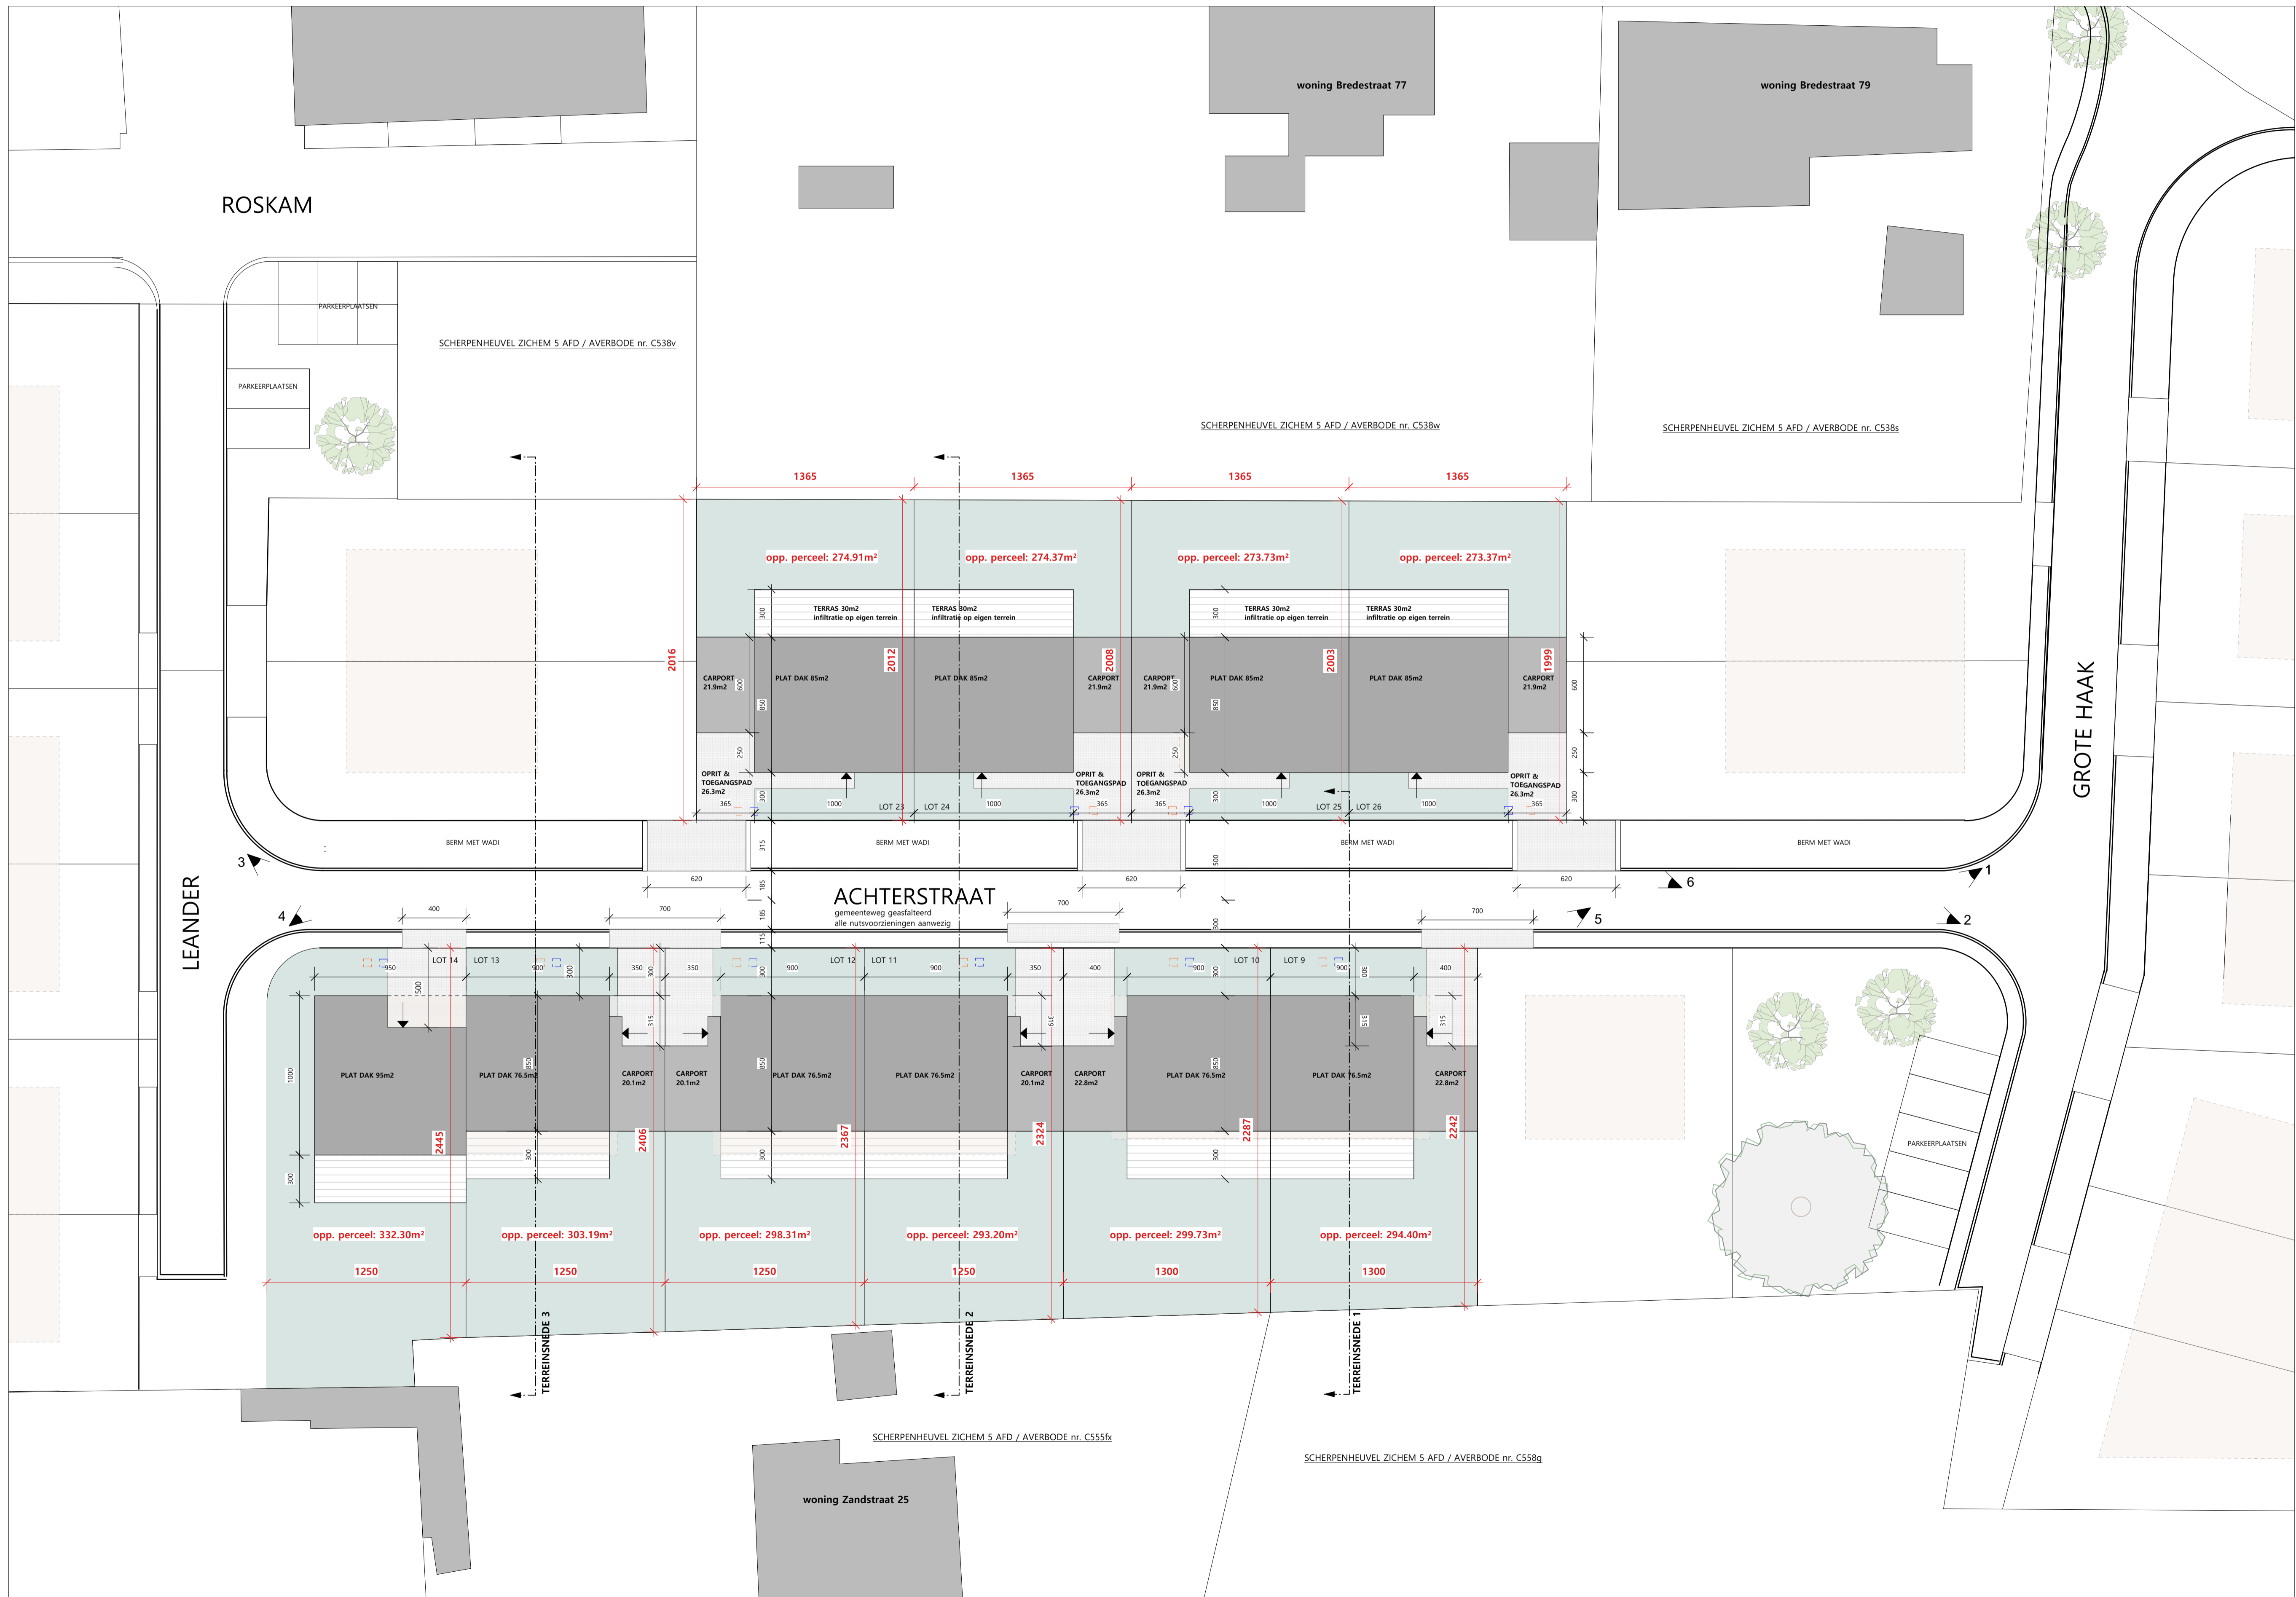



schaal 1:200 / eenheid: centimeter


BA_ACHTERSTRAAT 9-14_T_N_01.pdf

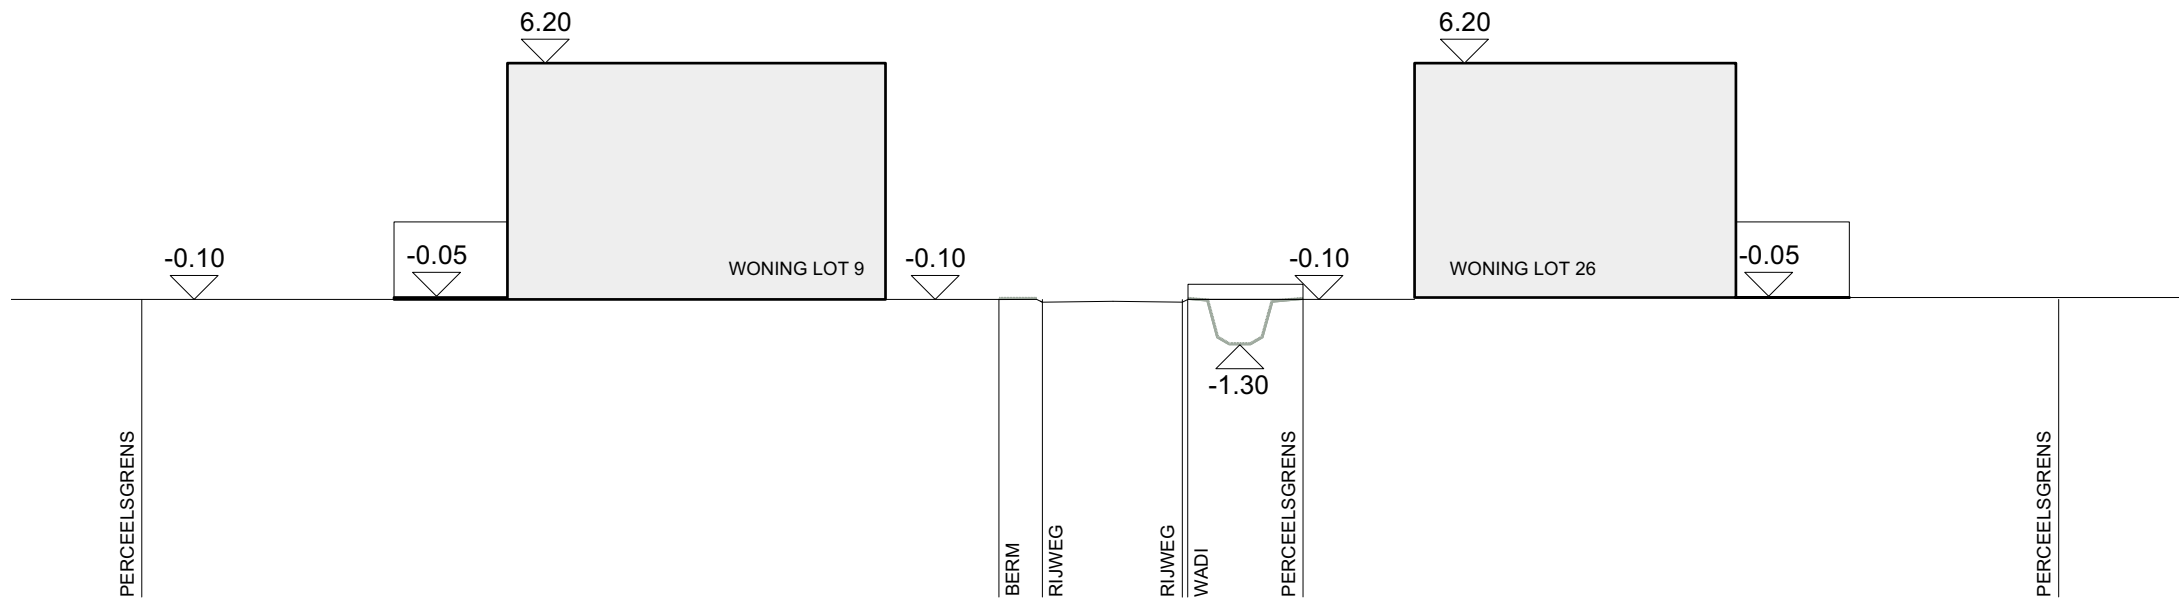



schaal 1:200 / eenheid: centimeter


BA_ACHTERSTRAAT 9-14_T_N_01.pdf

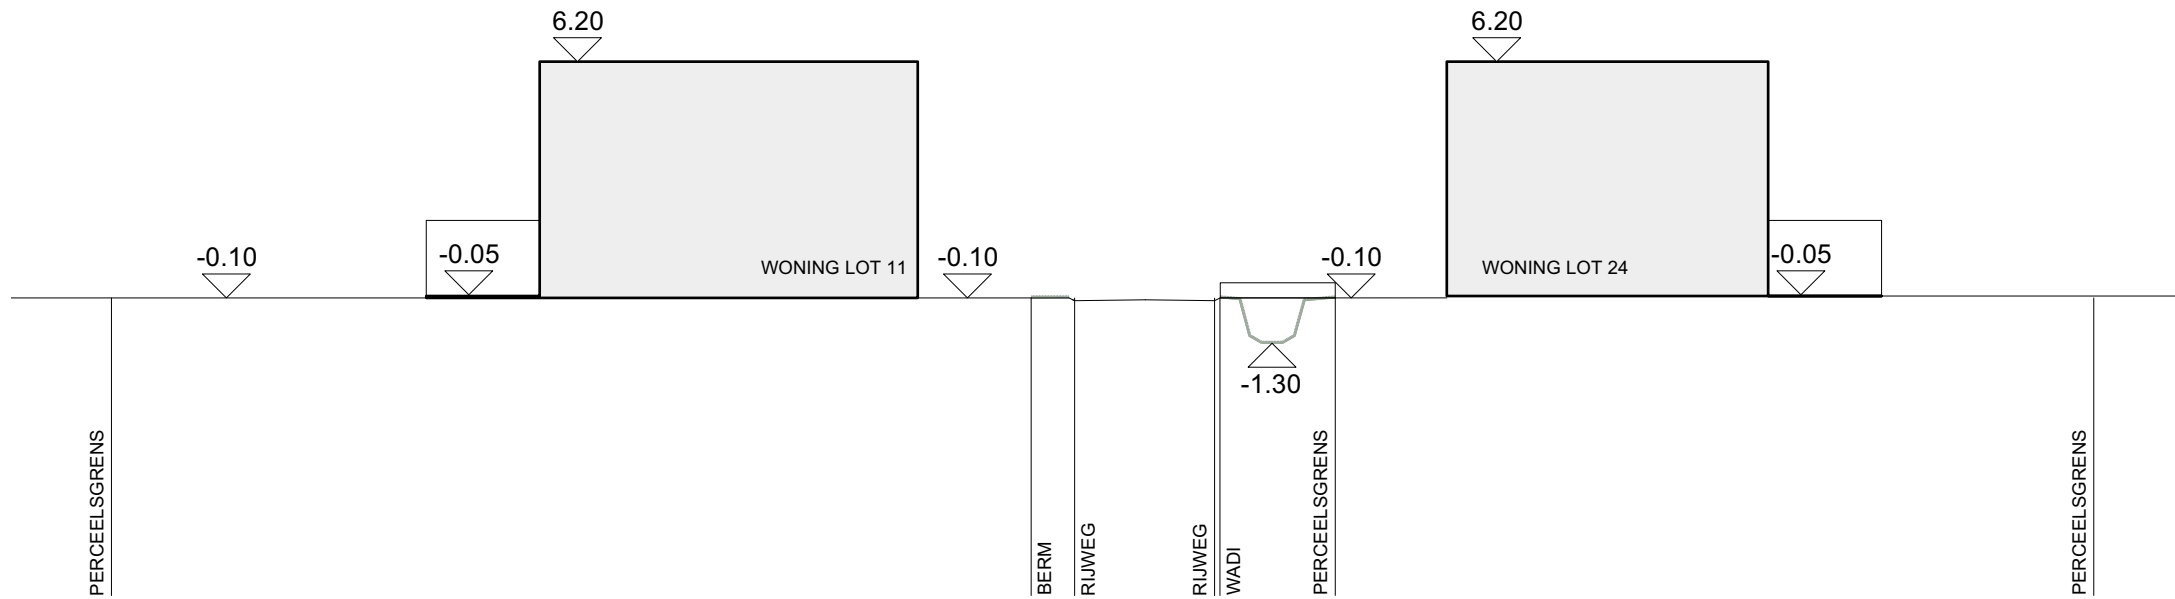




schaal 1:200 / eenheid: centimeter

BA_ACHTERSTRAAT 9-14_T_N_03.pdf

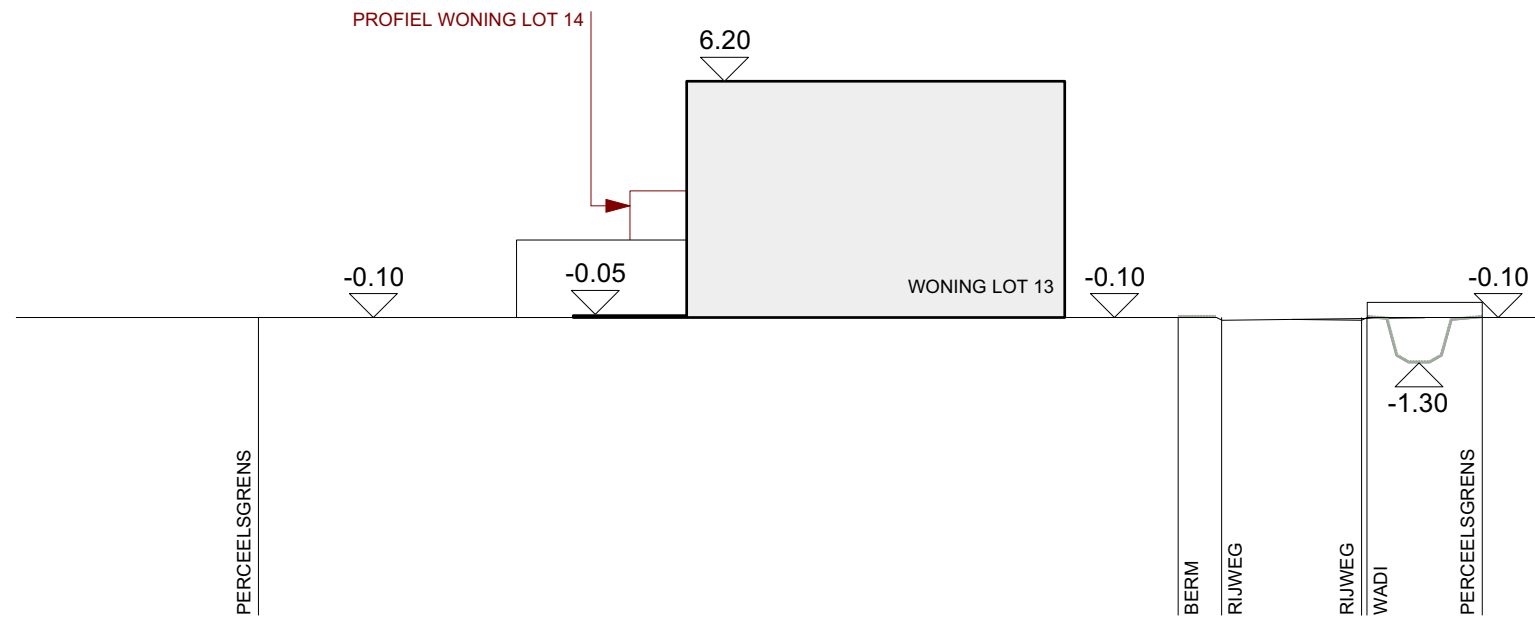

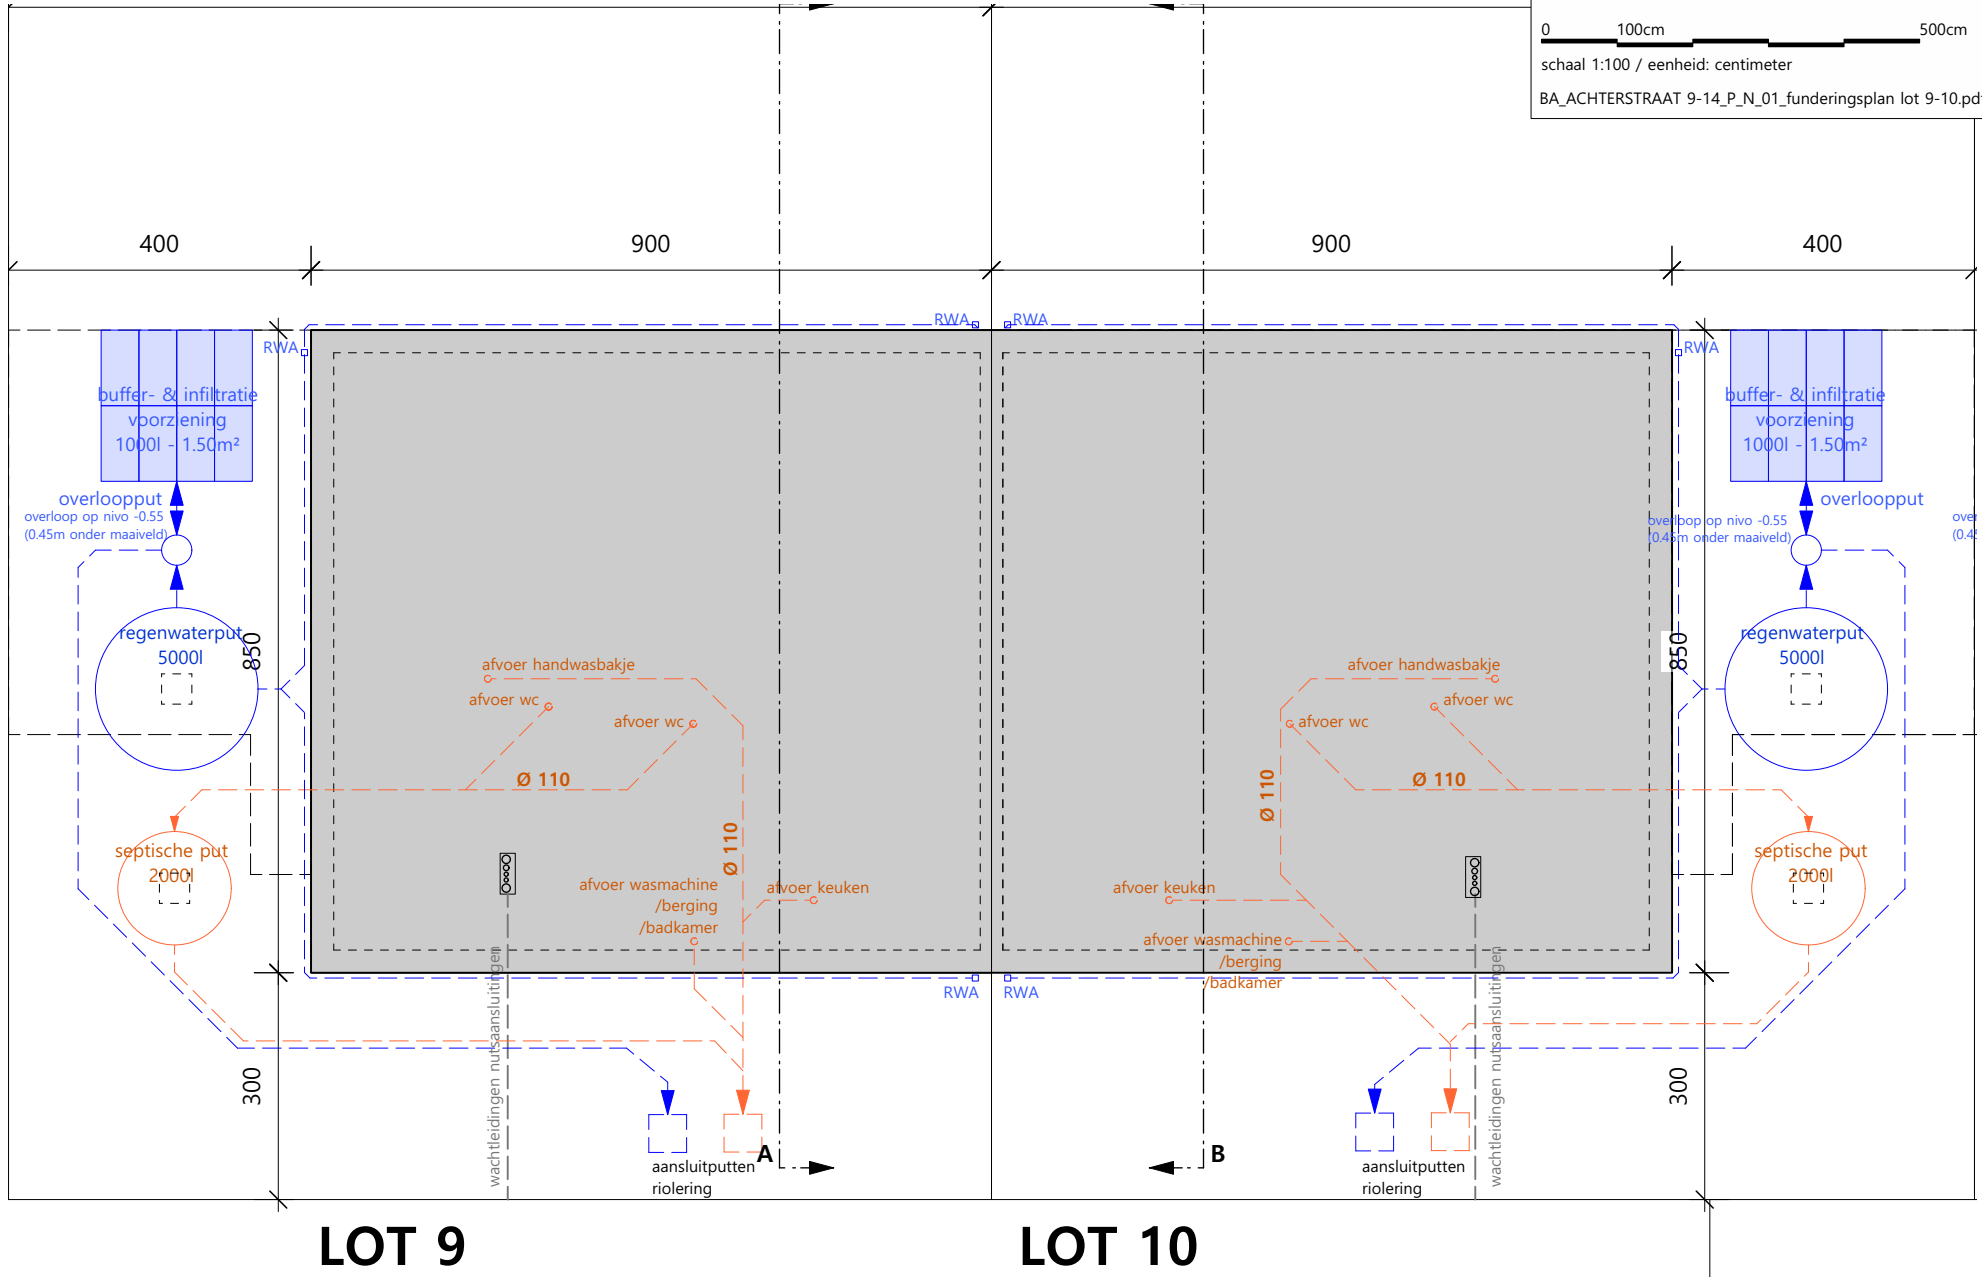


LOT 9

LOT 10




schaal 1:100 / eenheid: centimeter

BA_ACHTERSTRAAT 9-14_P_N_02_plan gelijkvloers lot 9-10.pdf

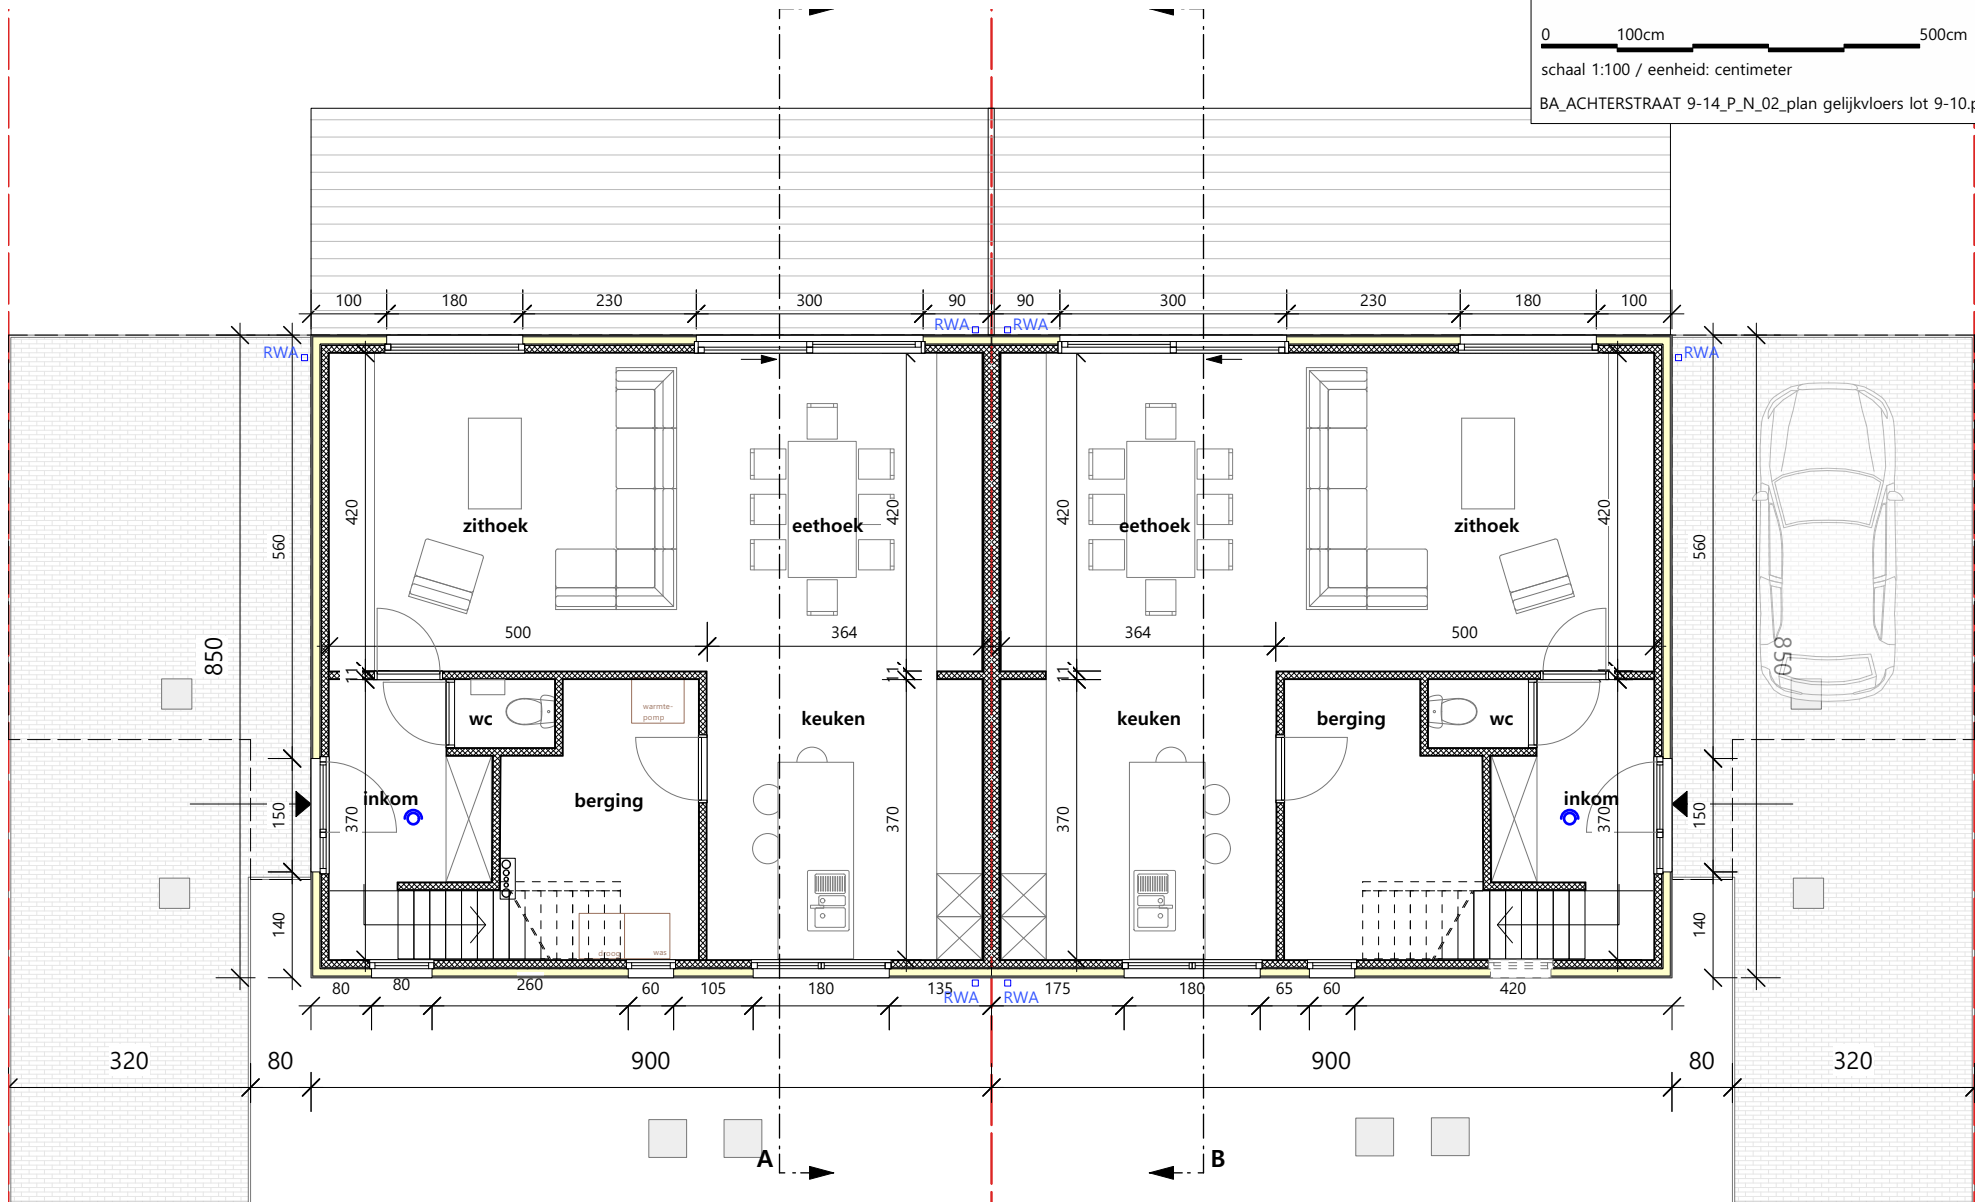


LOT 9


LOT 10


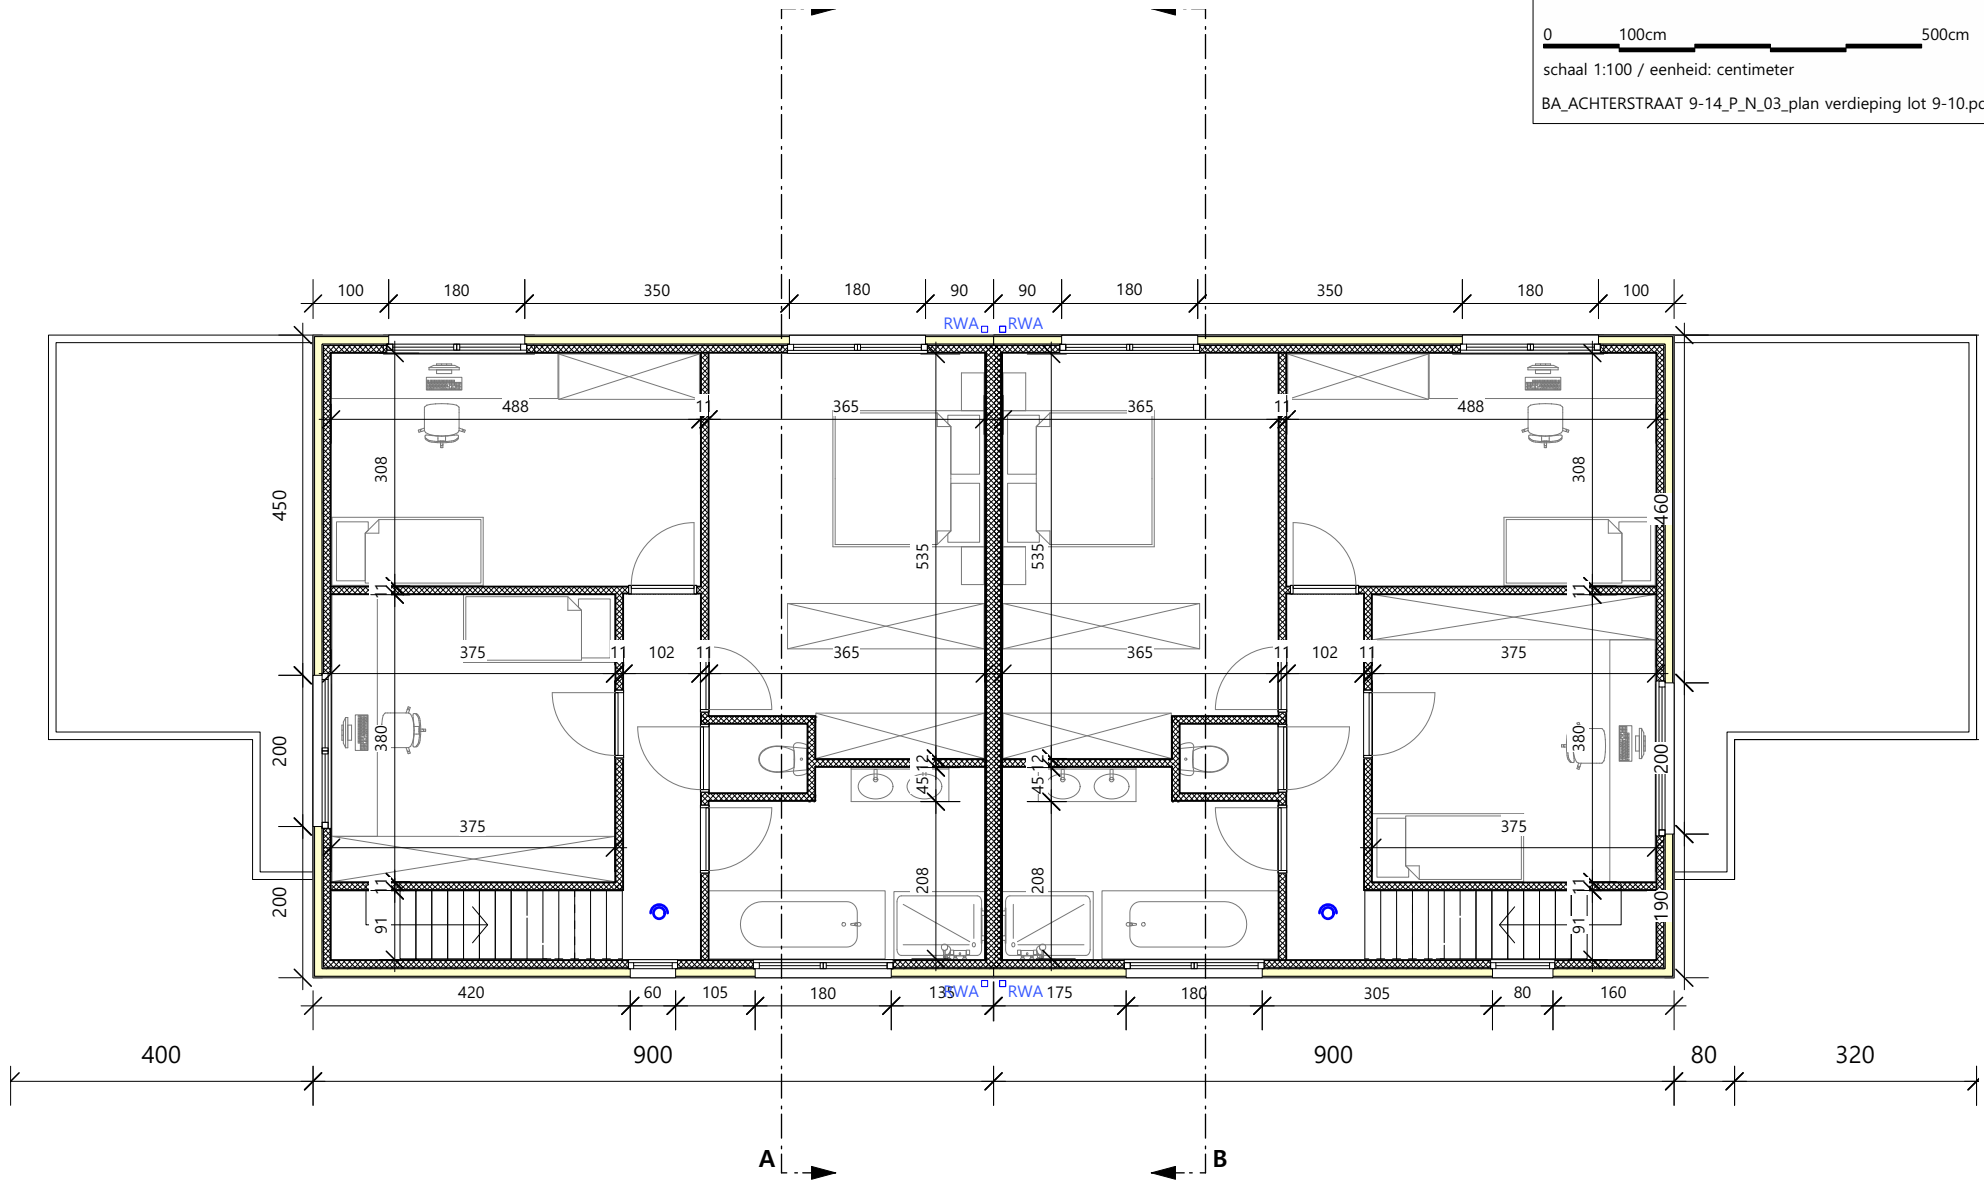


LOT 9

LOT 10

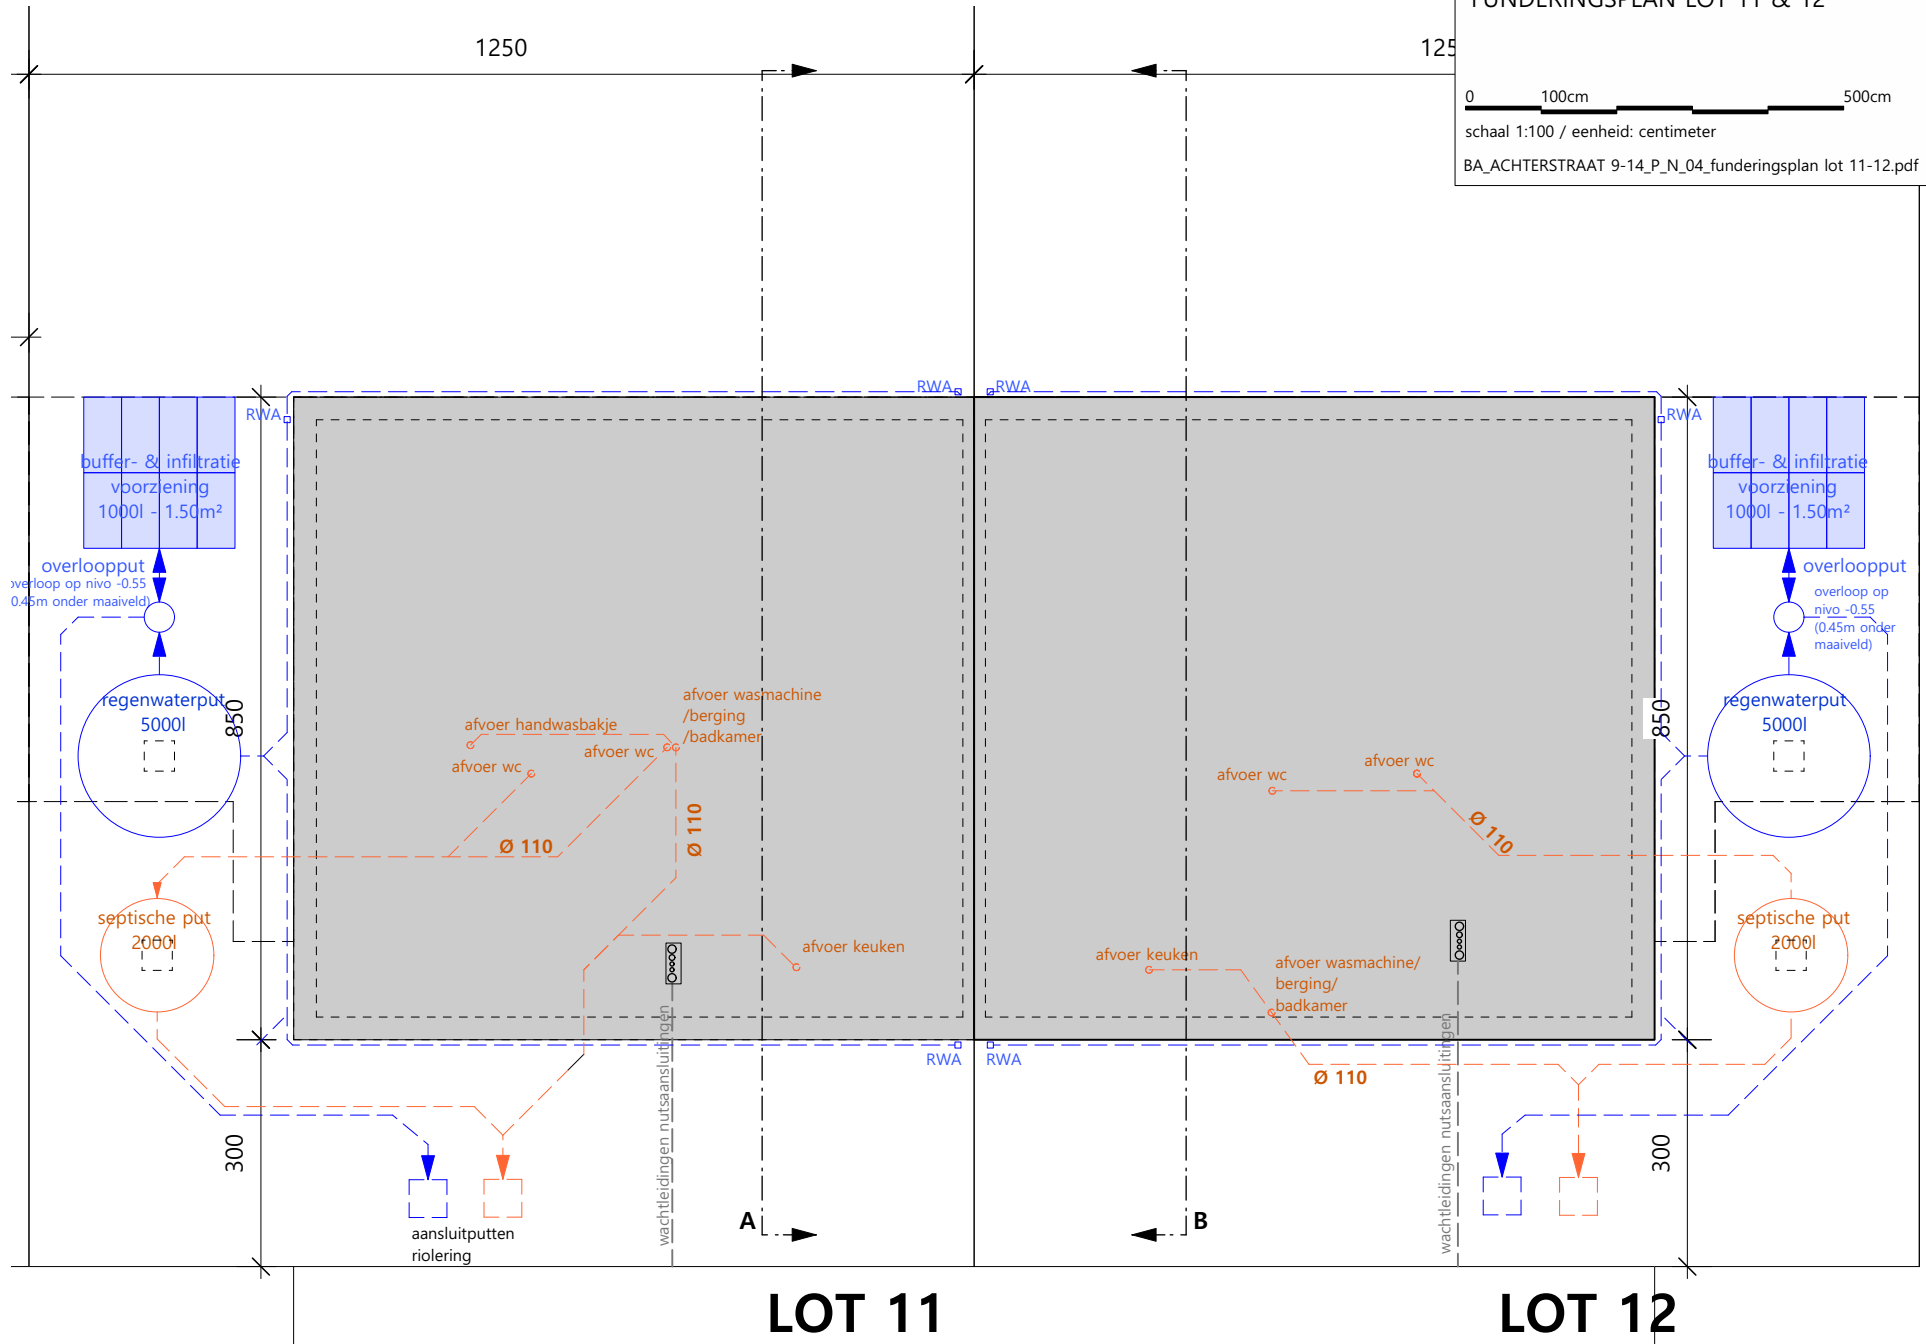


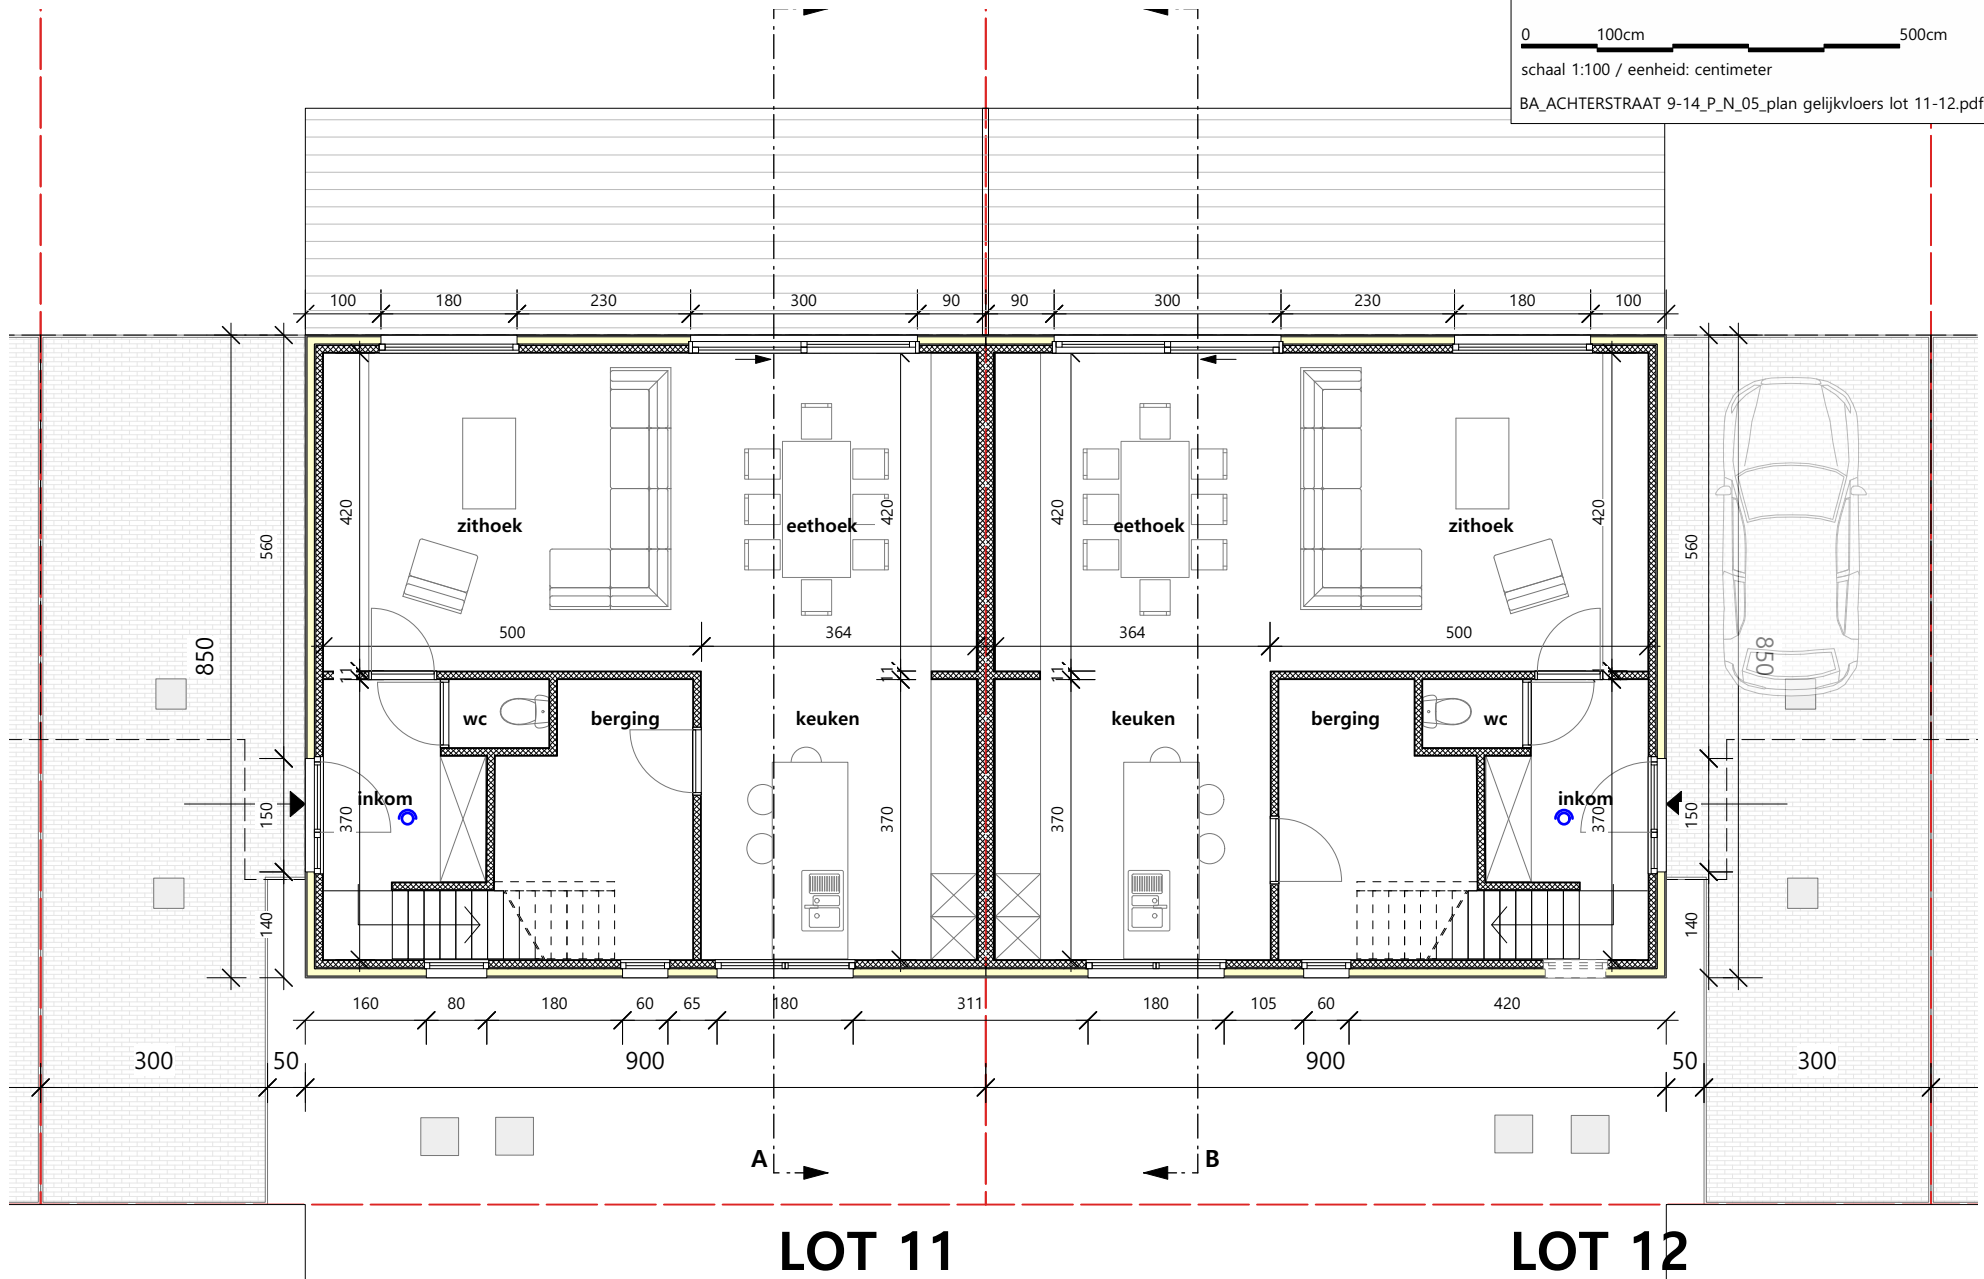

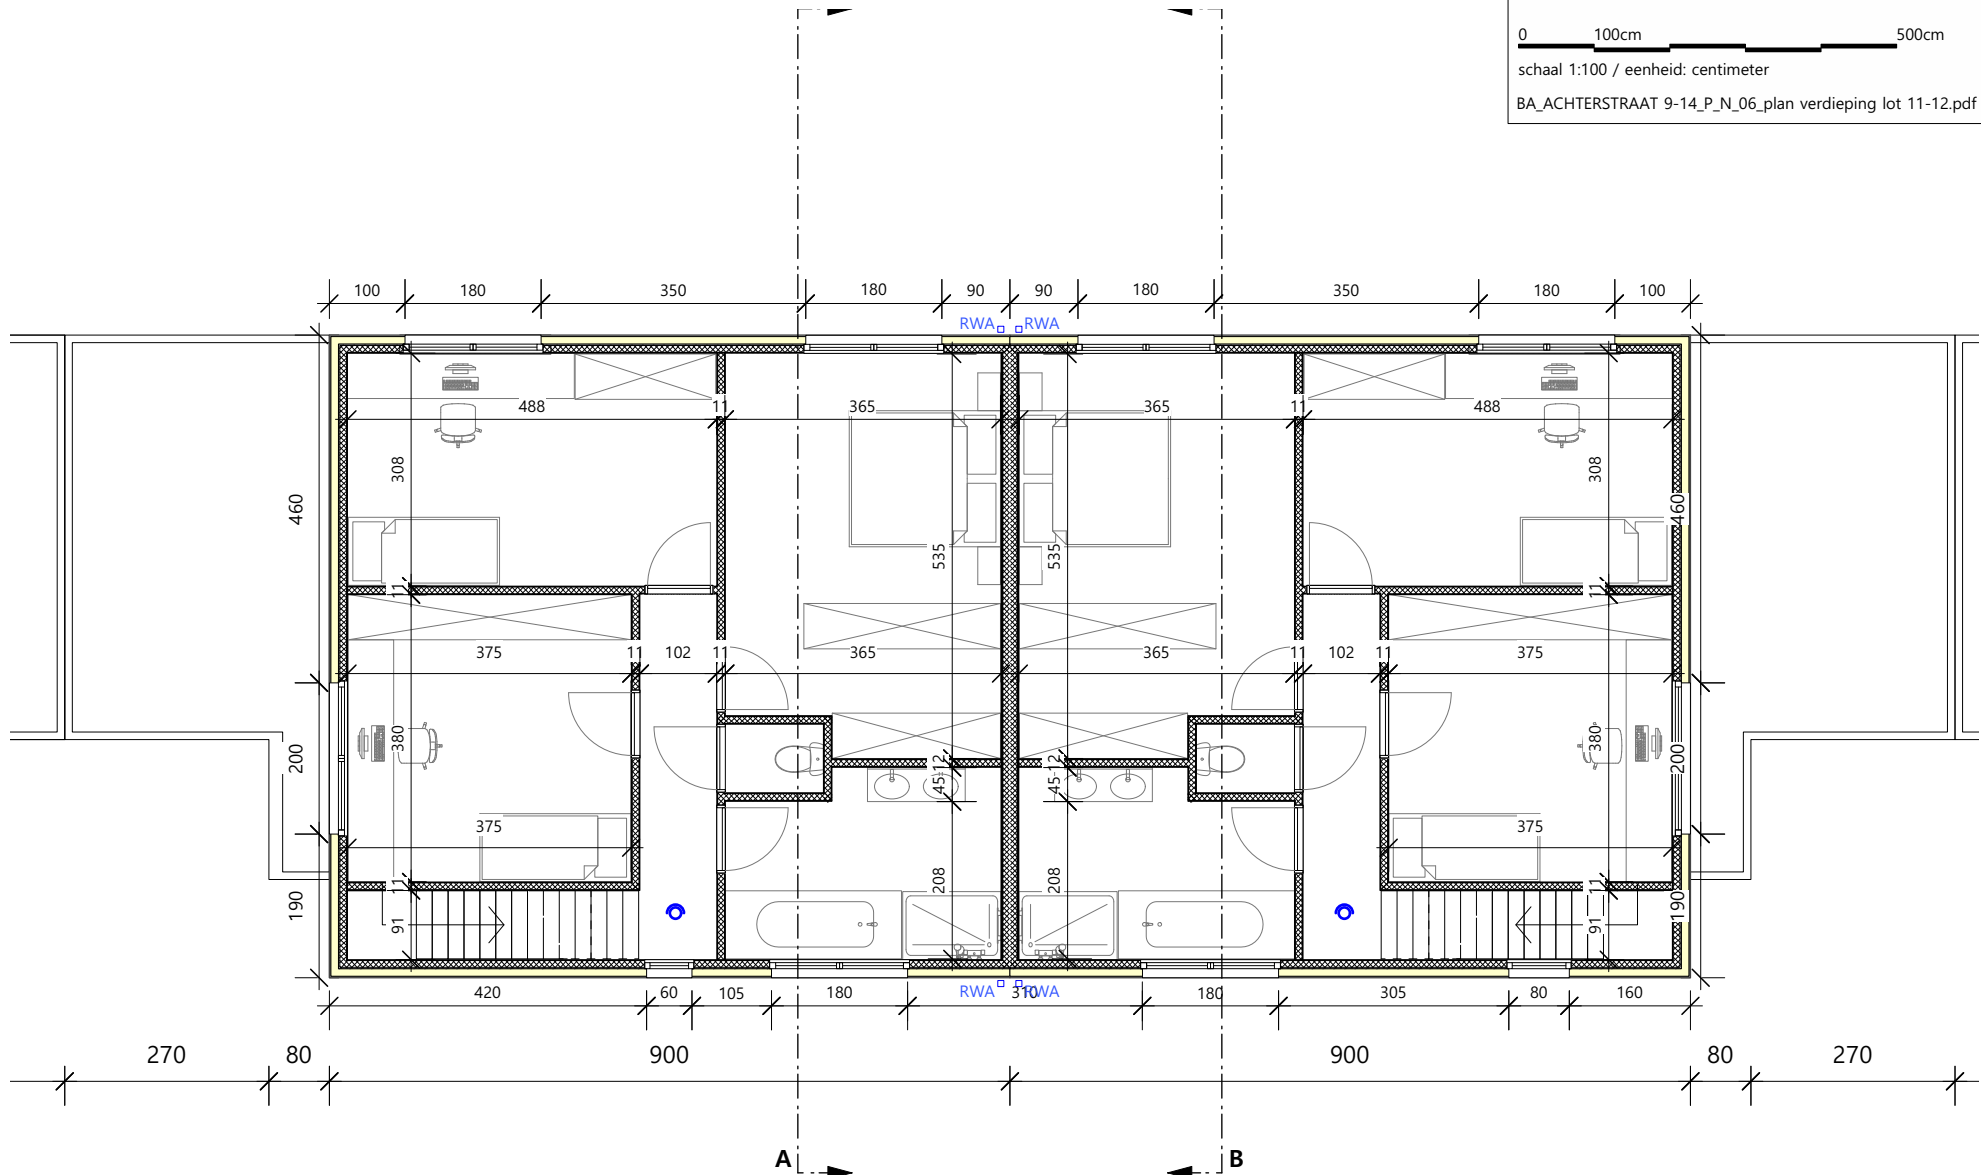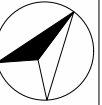

LOT 11


LOT 12

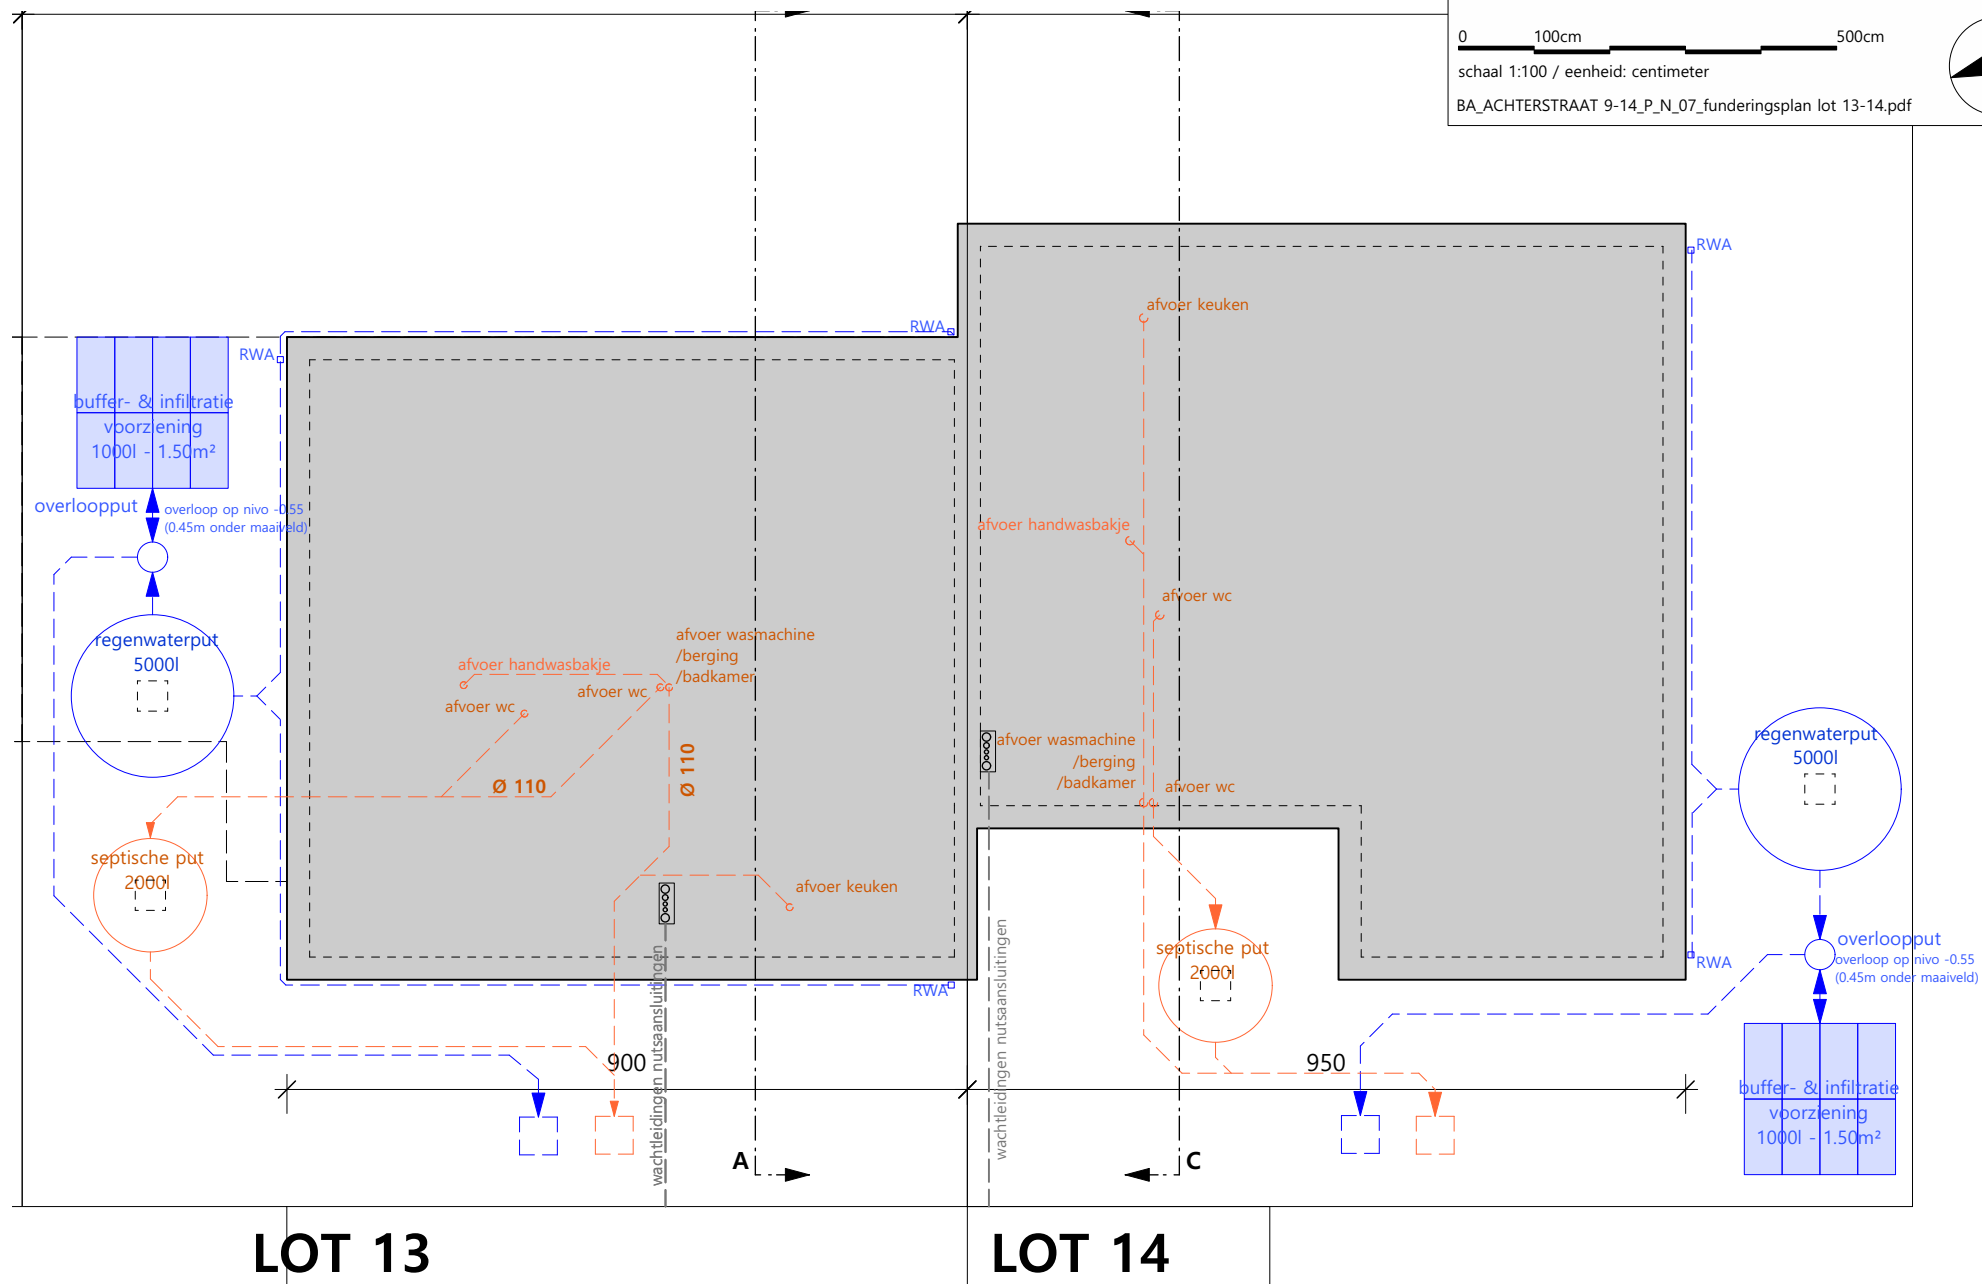





schaal 1:100 / eenheid: centimeter

BA_ACHTERSTRAAT 9-14_P_N_08_plan gelijkvloers lot 13-14.pdf

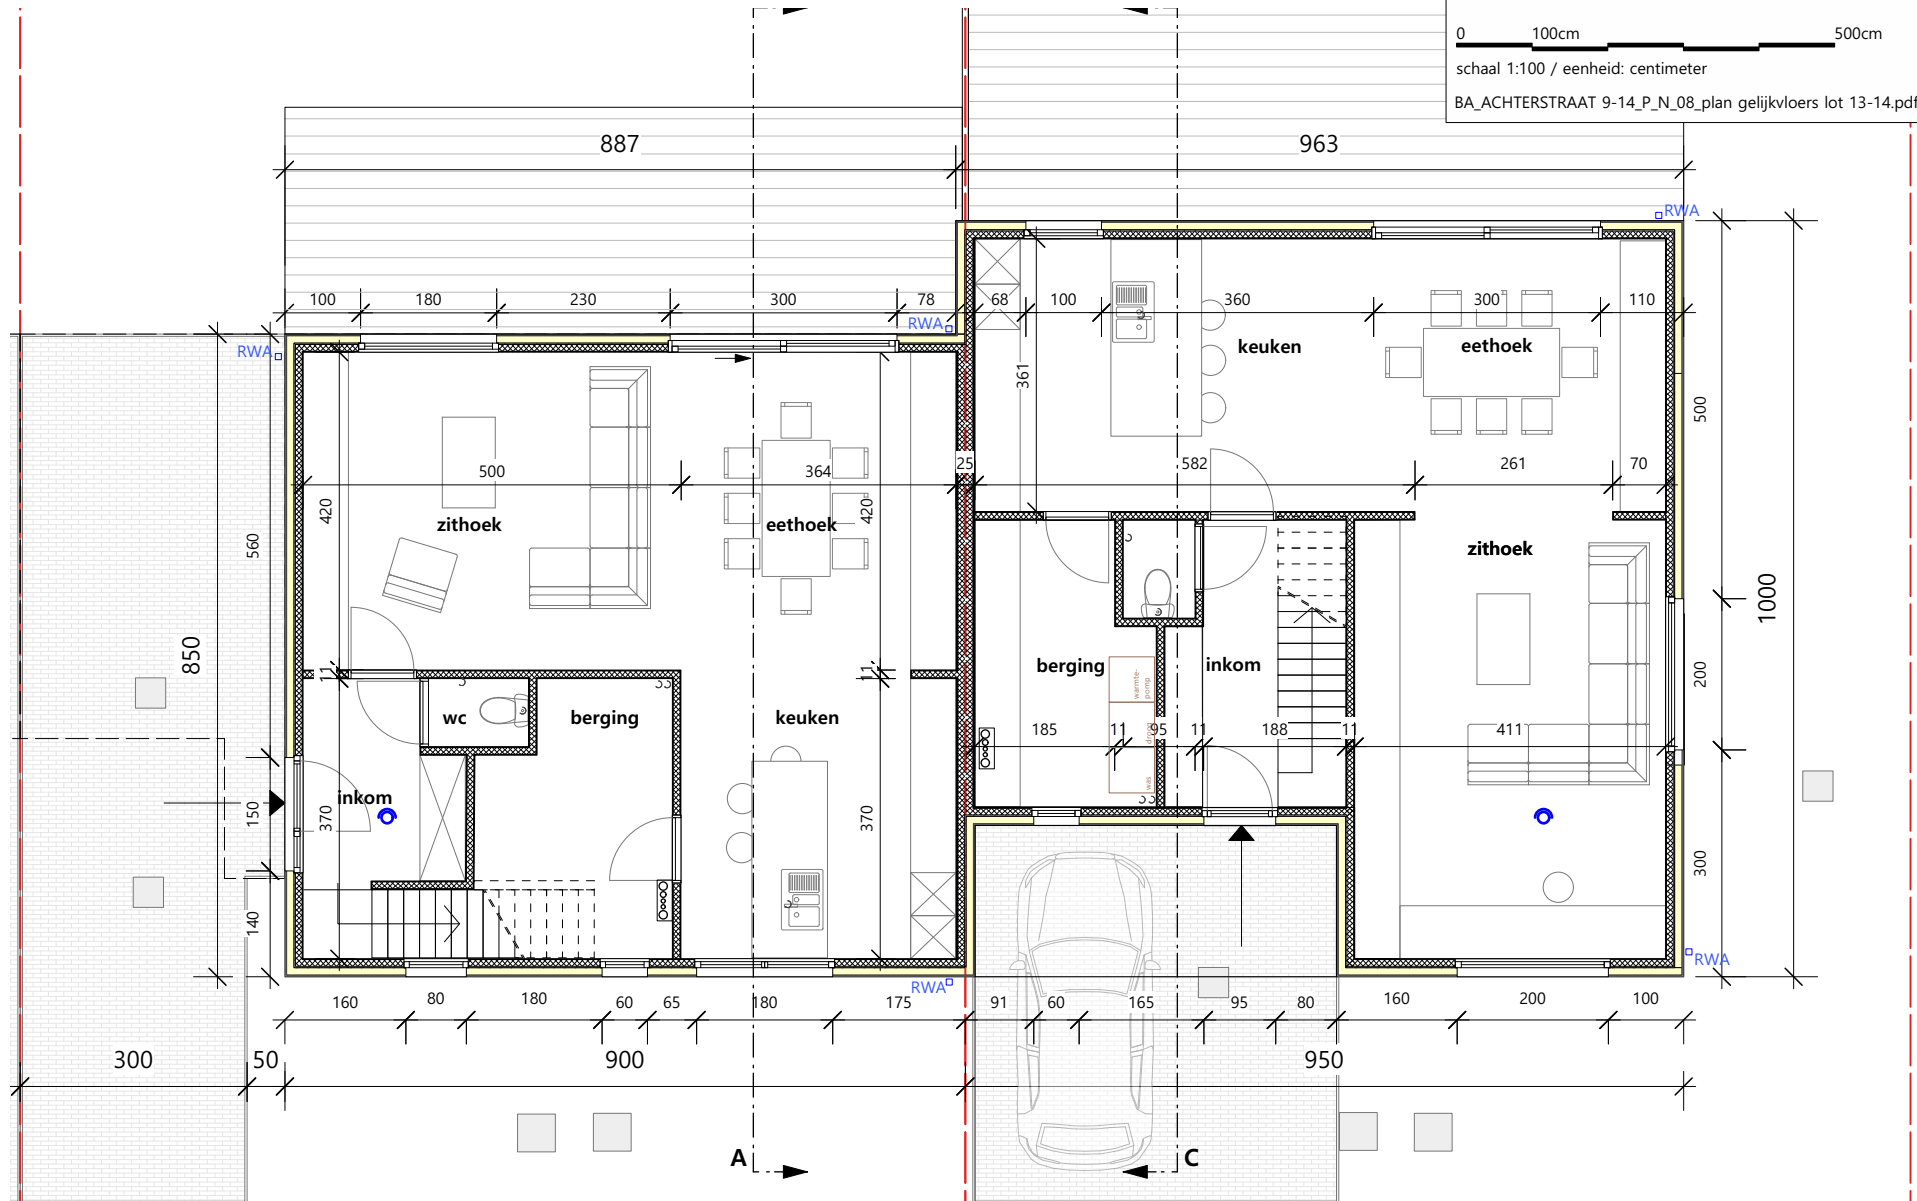

LOT 13

LOT 14

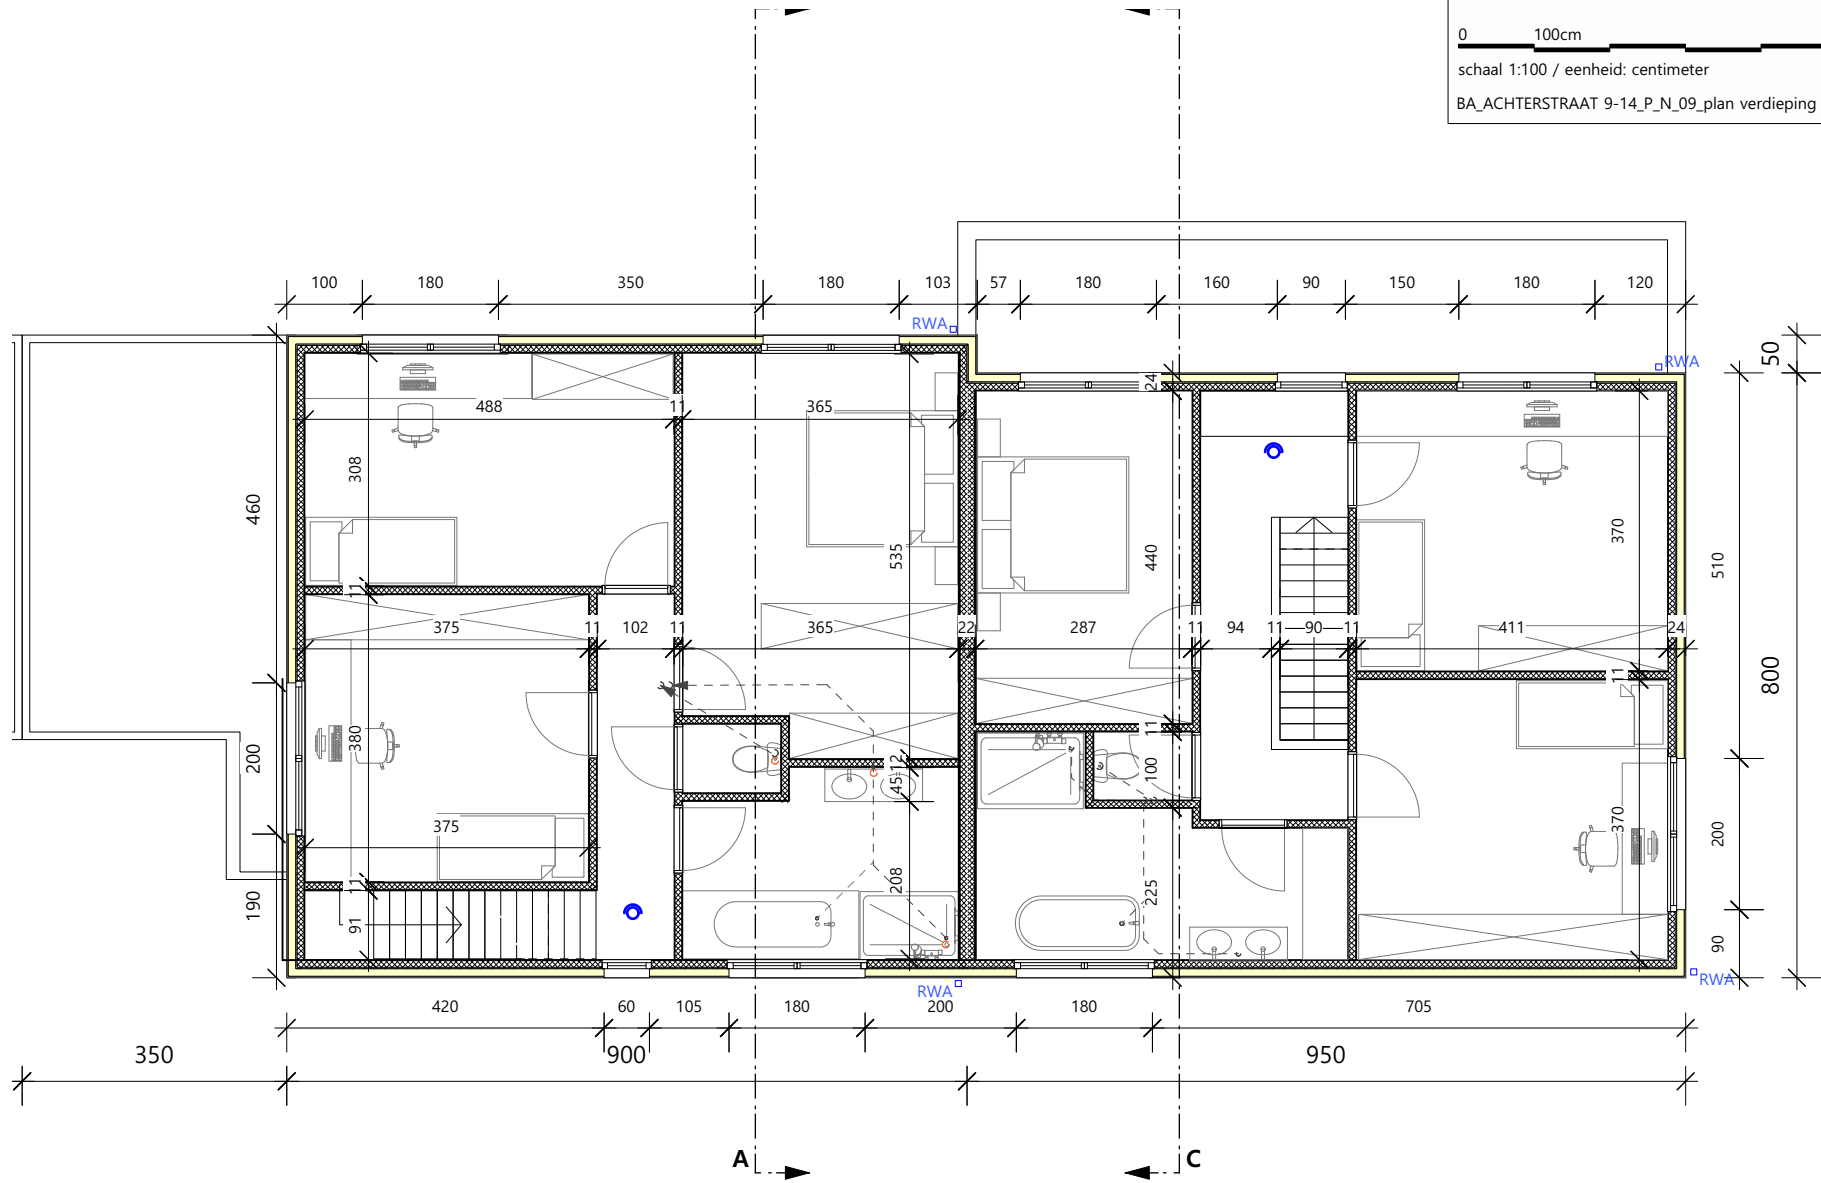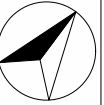


LOT 13

LOT 14



schaal 1:100 / eenheid: centimeter

BA_ACHTERSTRAT 9-14_G_N_01_voorgevel lot 9-10.pdf

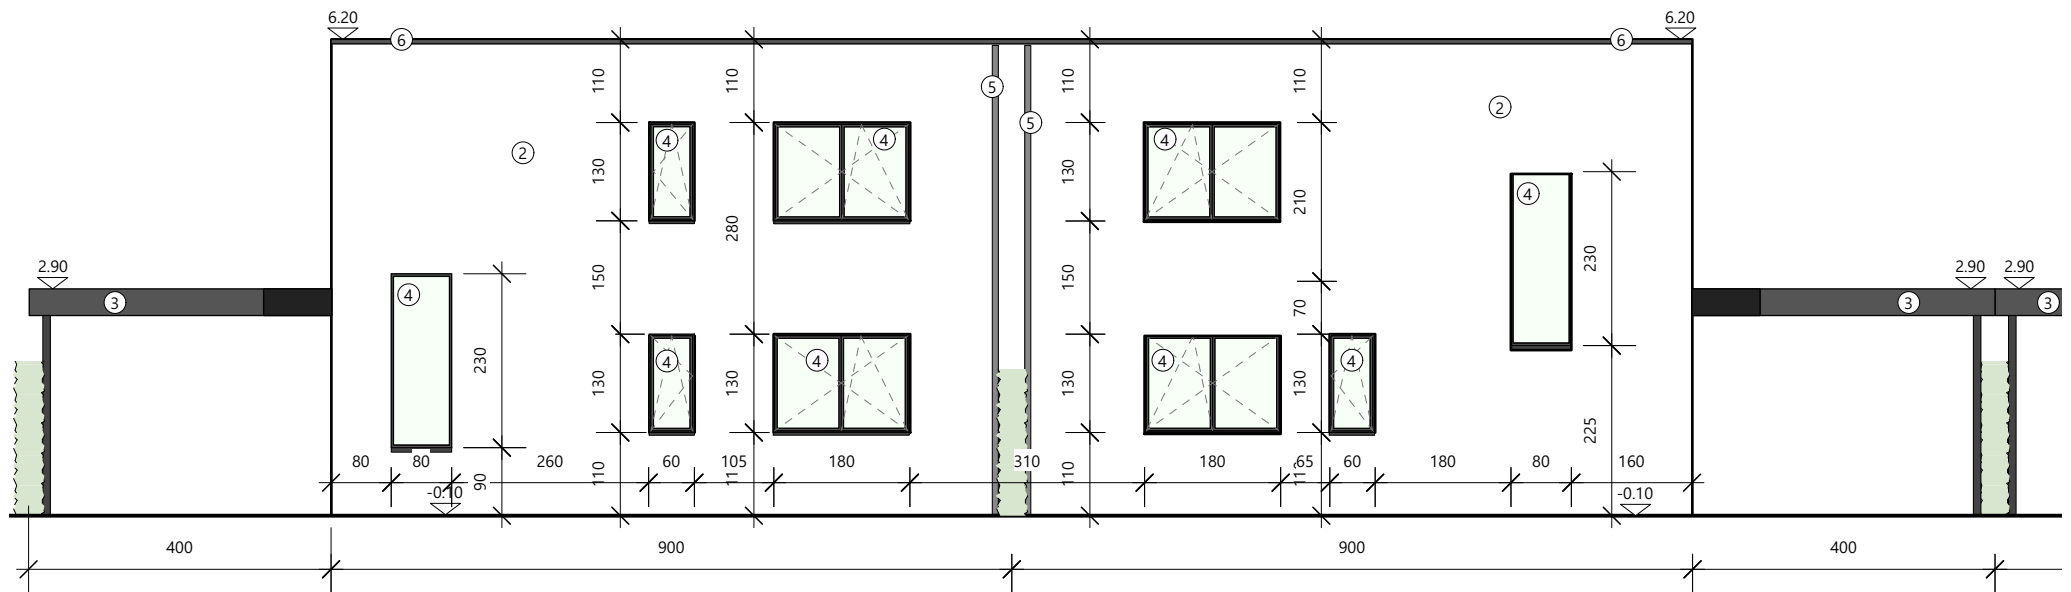

LOT 9


LOT 10

THYS_BREDESTRAAT
VOORGEVEL LOT 11 & 12



schaal 1:100 / eenheid: centimeter

BA_ACHTERSTRAAT 9-14_G_N_02_voorgevel lot 11-12.pdf

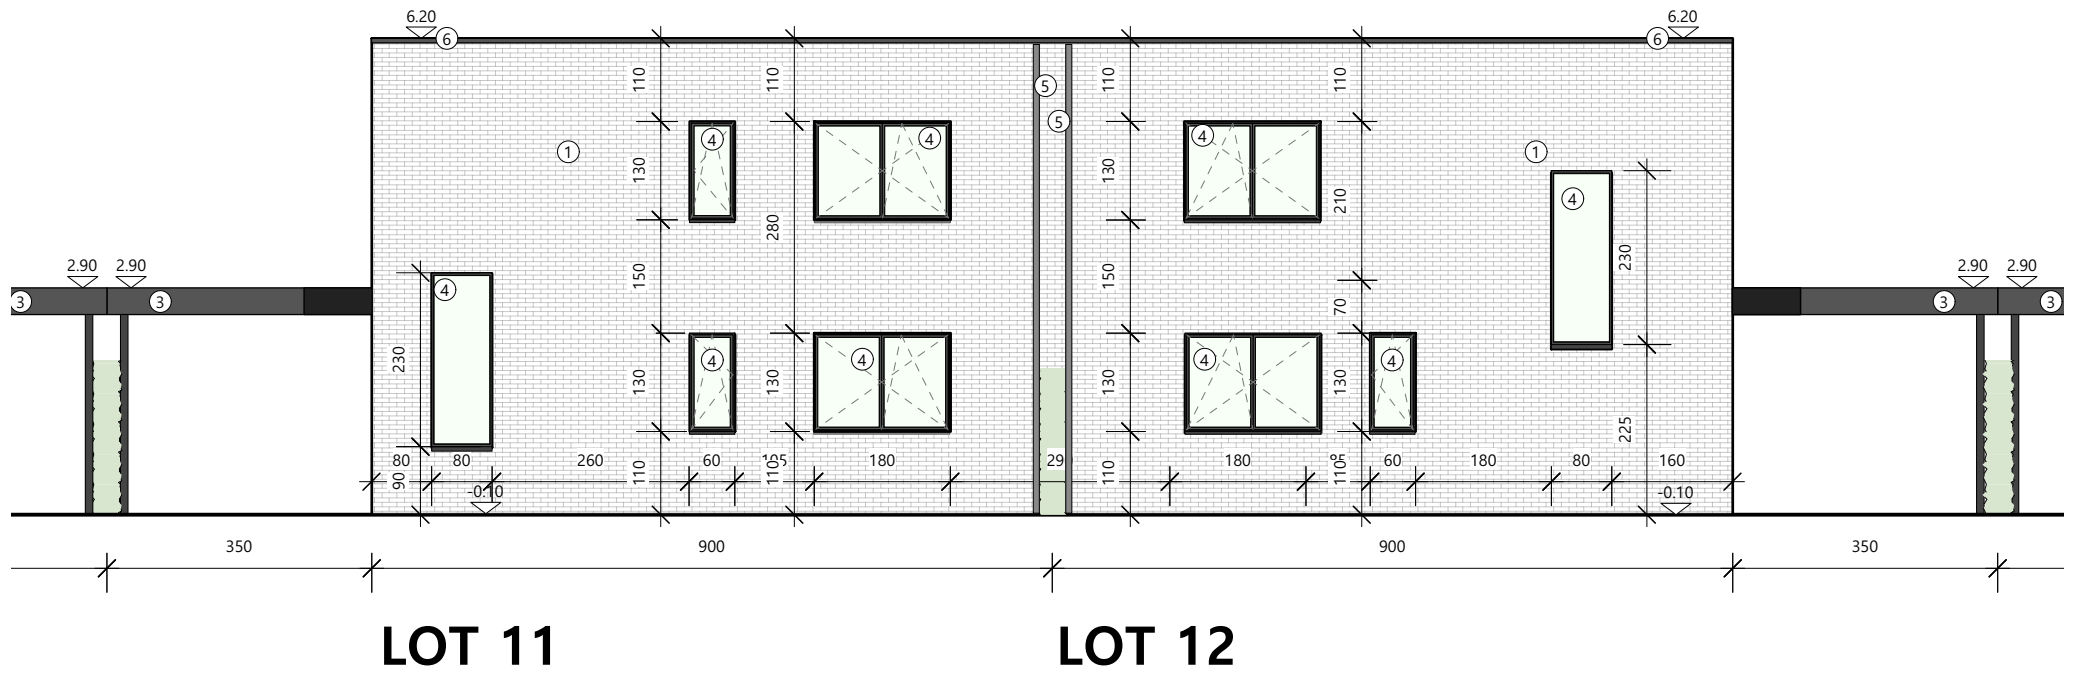


THYS_BREDESTRAAT

VOORGEVEL LOT 13 & 14



schaal 1:100 / eenheid: centimeter


BA_ACHTERSTRAAT 9-14_G_N_03_voorgevel lot 13-14.pdf

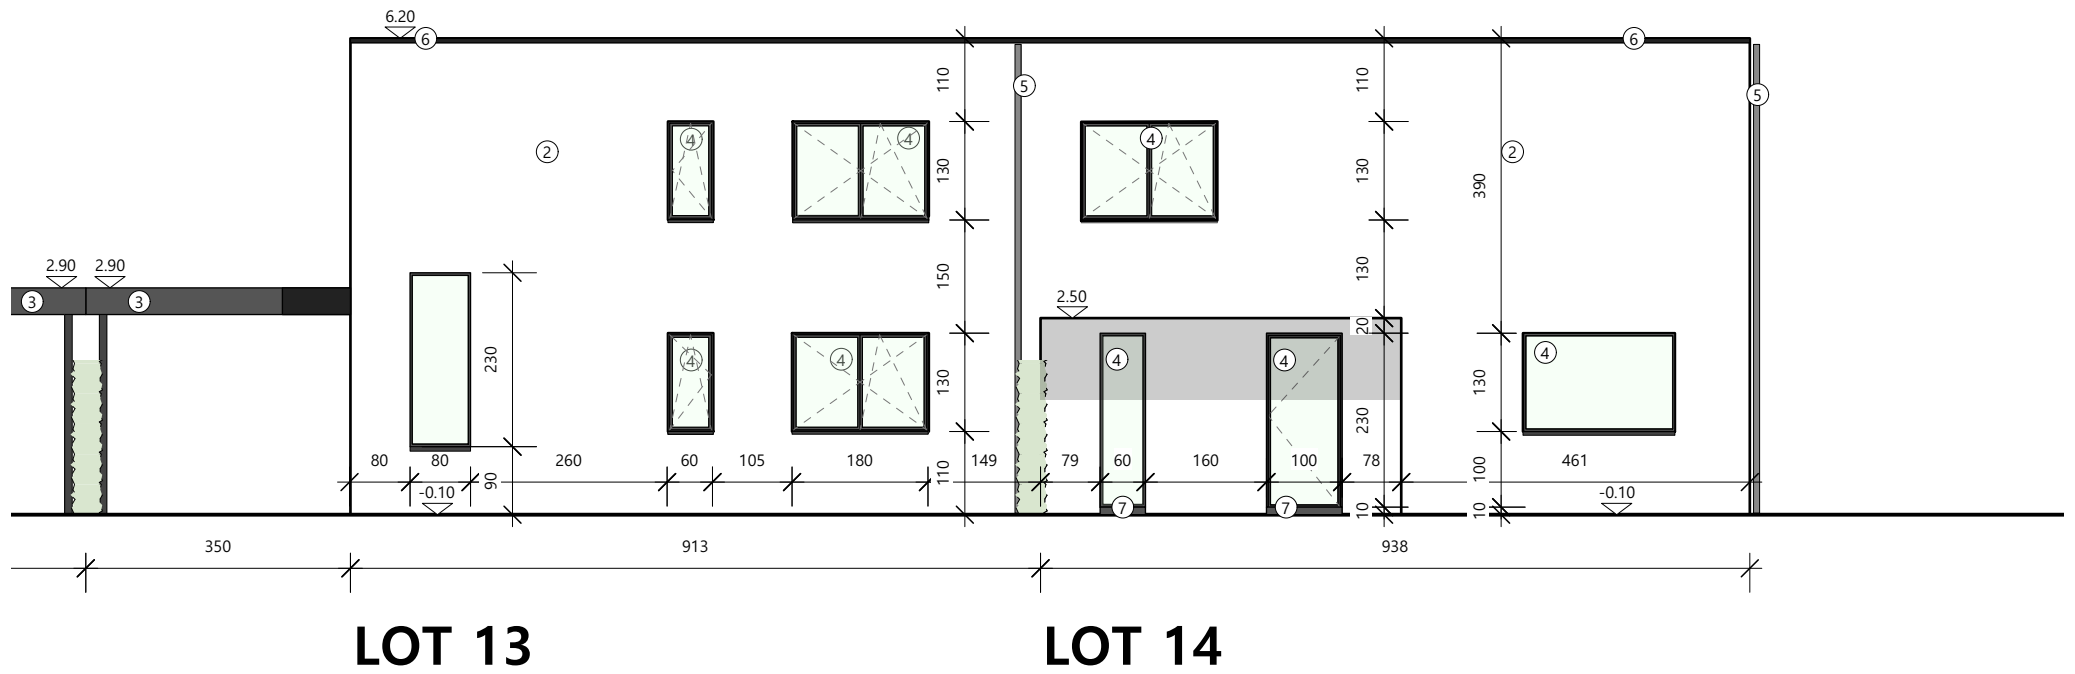



schaal 1:100 / eenheid: centimeter

BA_ACHTERSTRAAT 9-14_G_N_04_zijgevel lot 9-13.pdf

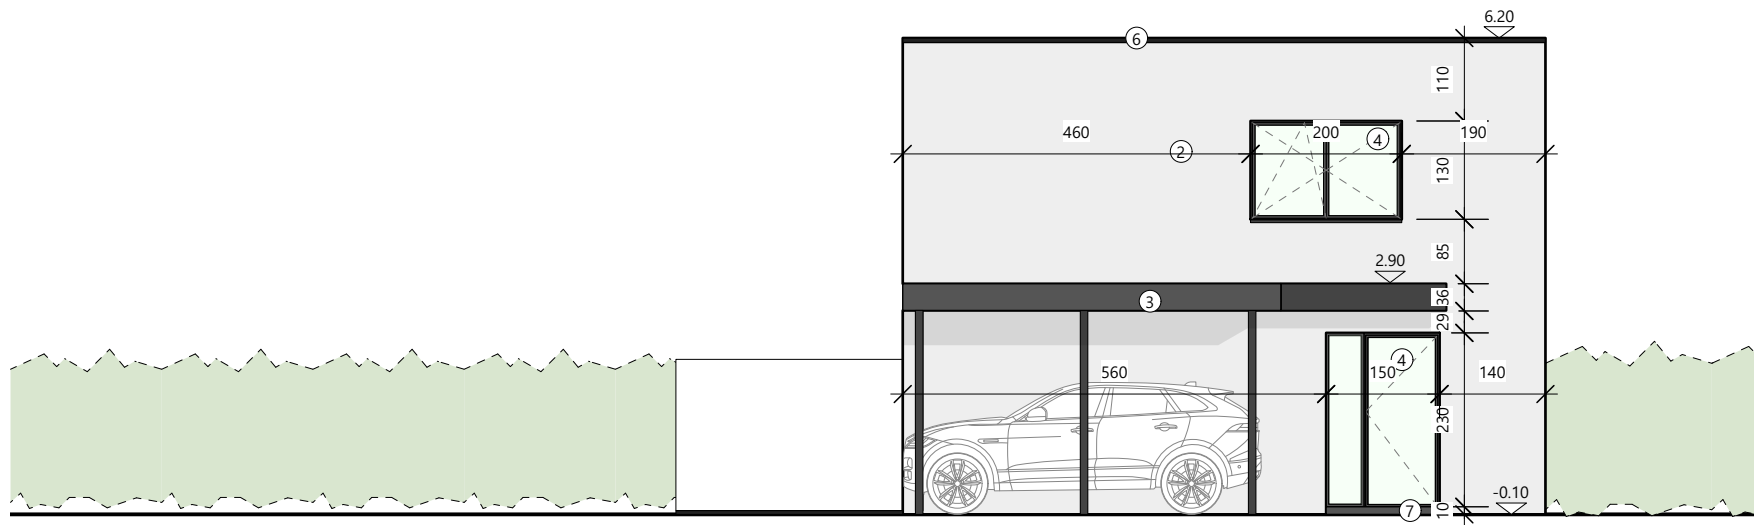

LOT 9
LOT 13


THYS_BREDESTRAAAT

ZIJGEVEL LOT 11

0 100cm 500cm

schaal 1:100 / eenheid: centimeter

BA_ACHTERSTRAAT 9-14_G_N_05_zijgevel lot 11.pdf

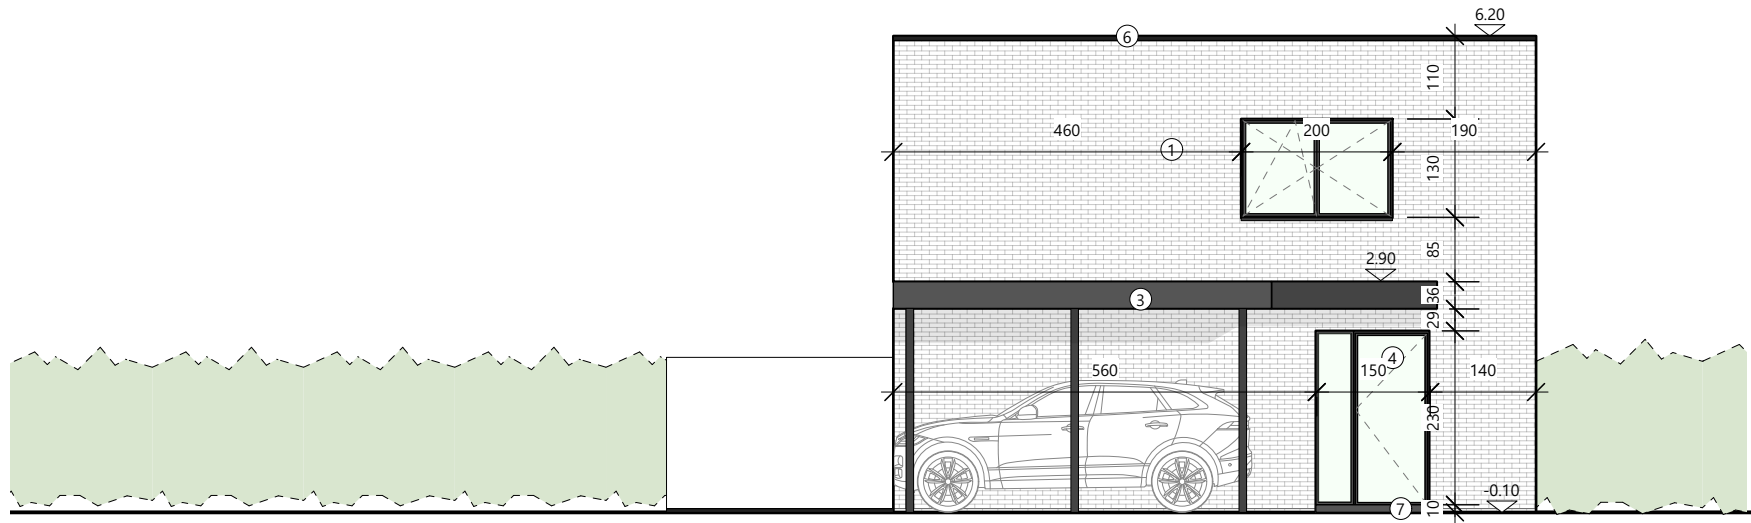

LOT 11


THYS_BREDESTRAAAT

ZIJGEVEL LOT 10



schaal 1:100 / eenheid: centimeter

BA_ACHTERSTRAAT 9-14_G_N_06_zijgevel lot 10.pdf

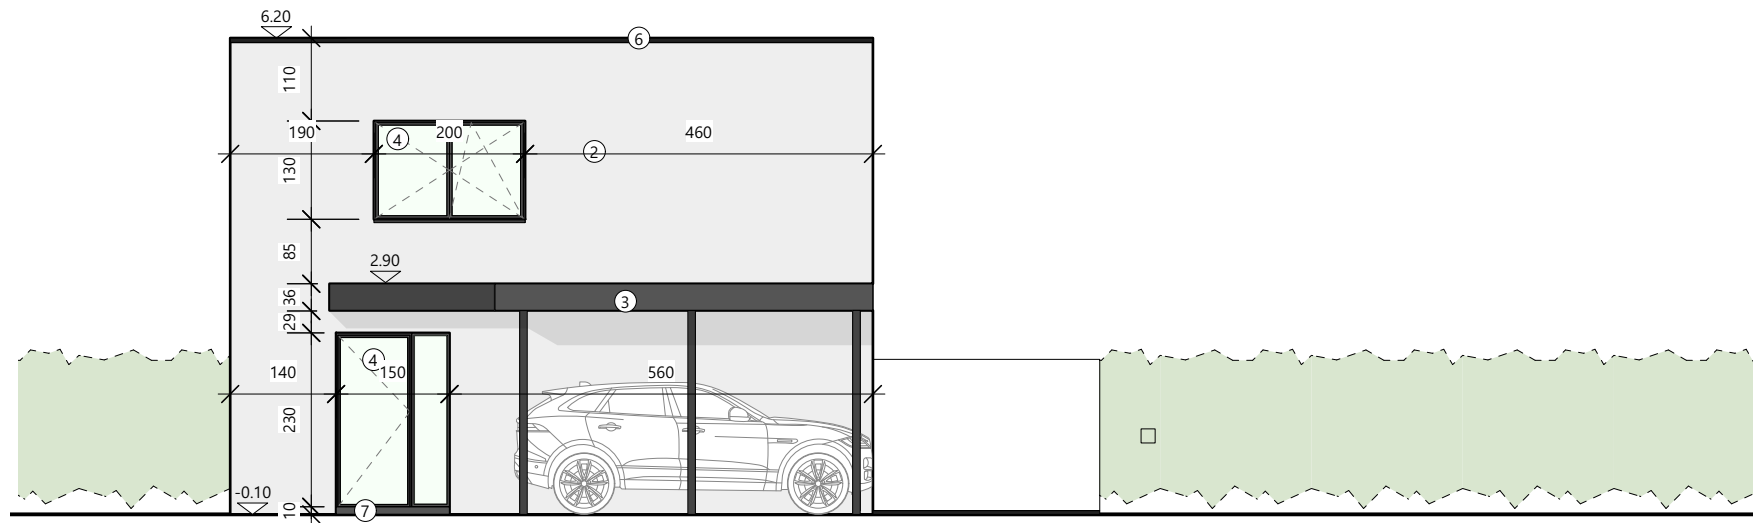


LOT 10



schaal 1:100 / eenheid: centimeter

BA_ACHTERSTRAAT 9-14_G_N_07_zijgevel lot 12.pdf

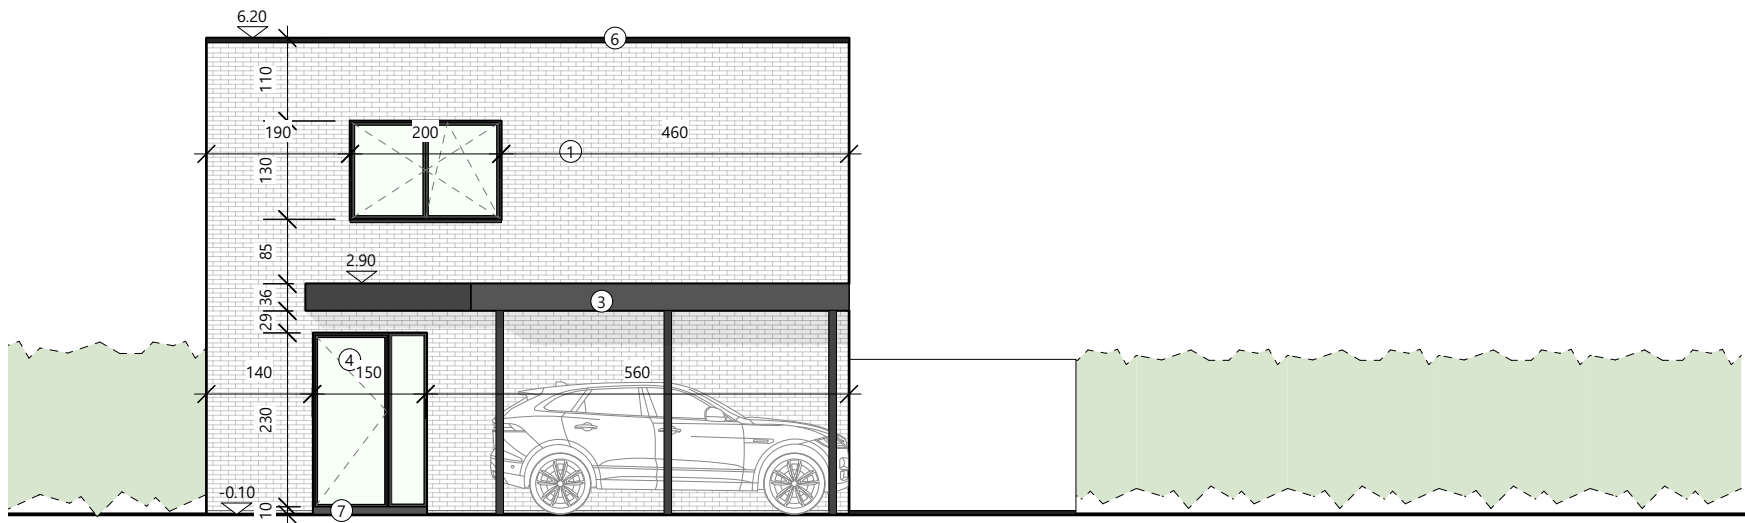

LOT 12


THYS_BREDESTRAAT

ZIJGEVEL LOT 14

0 100cm 500cm

schaal 1:100 / eenheid: centimeter

BA_ACHTERSTRAAT 9-14_G_N_08_zijgevel lot 14.pdf

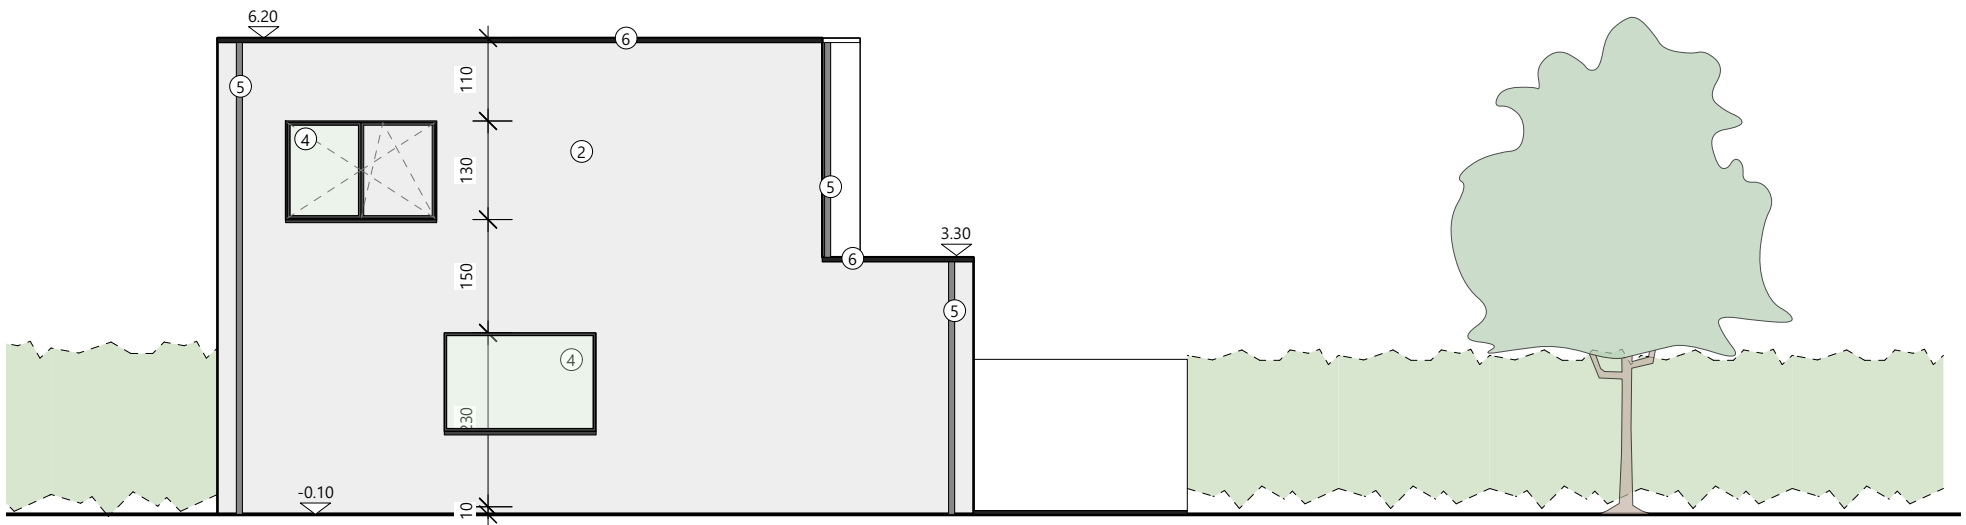

LOT 14


THYS_BREDESTRAAT

SNEDE A

0 100cm 500cm

schaal 1:100 / eenheid: centimeter

BA_ACHTERSTRAAT 9-14_S_N_01.pdf

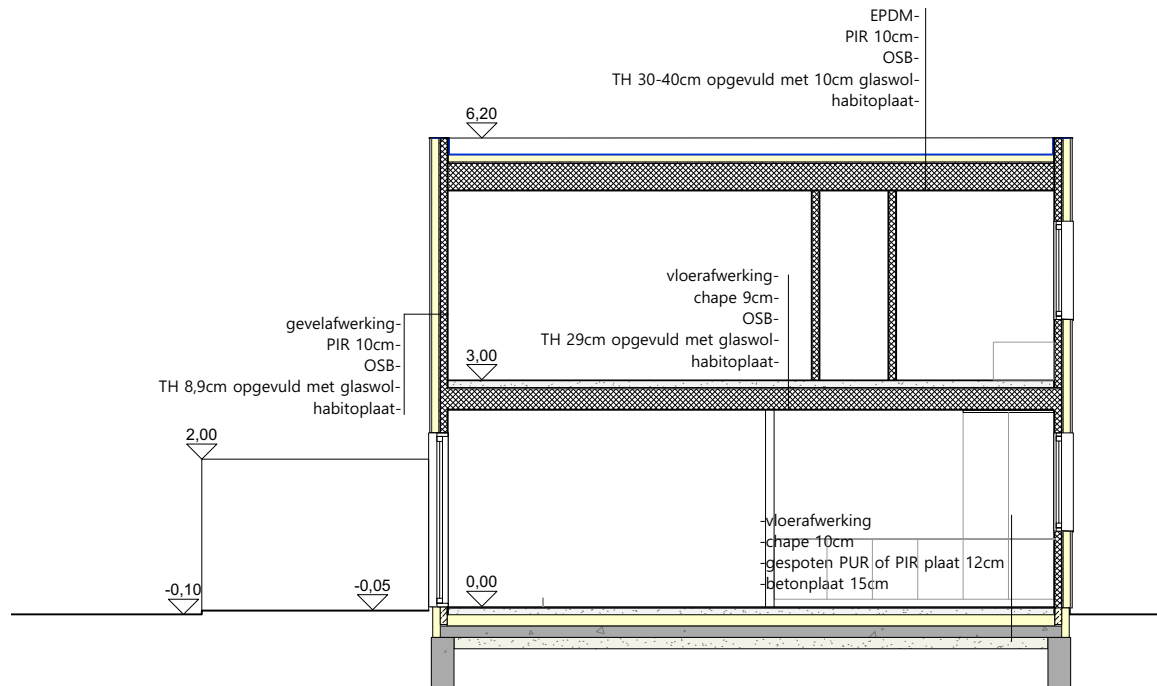


THYS_BREDESTRAAAT

SNEDE B

0 100cm 500cm

schaal 1:100 / eenheid: centimeter

BA_ACHTERSTRAAT 9-14_S_N_02.pdf

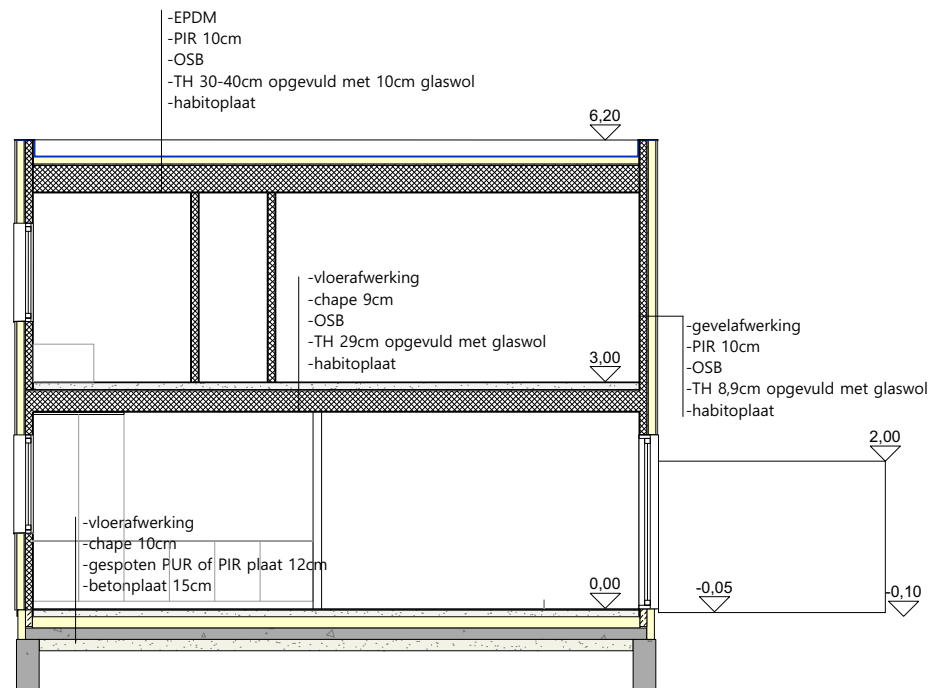


THYS_BREDESTRAAT

SNEDE C

0 100cm 500cm

schaal 1:100 / eenheid: centimeter


BA_ACHTERSTRAAT 9-14_S_N_03.pdf

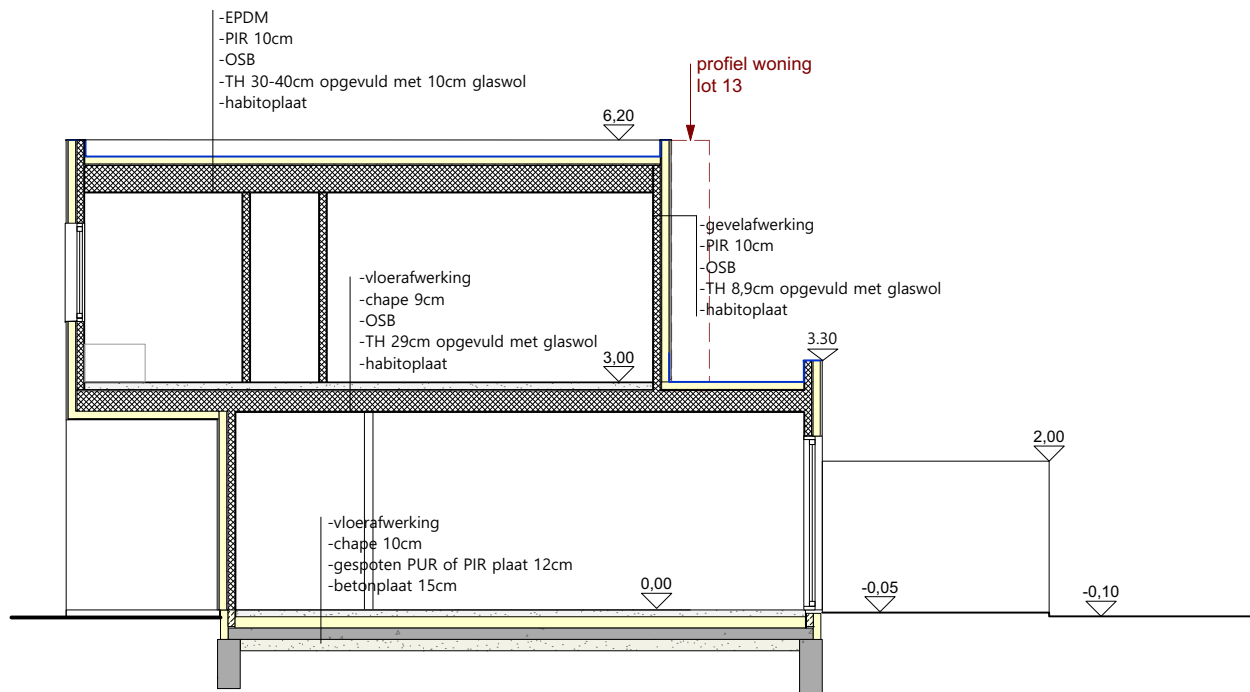



schaal 1:100 / eenheid: centimeter

BA_ACHTERSTRAAT 9-14_G_N_09_achtergevel lot 9-10.pdf

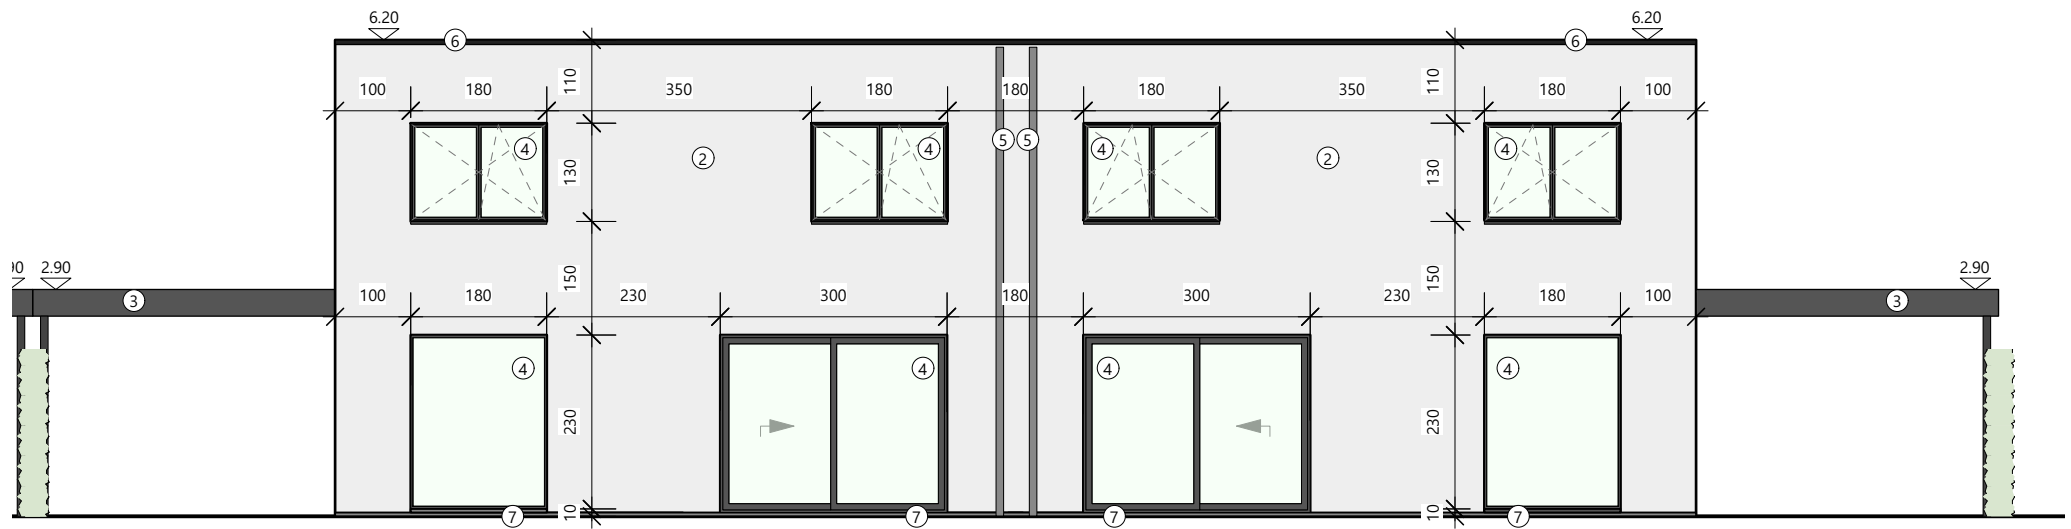


LOT 10

LOT 9



schaal 1:100 / eenheid: centimeter

BA_ACHTERSTRAAT 9-14_G_N_10_achtergevel lot 11-12.pdf

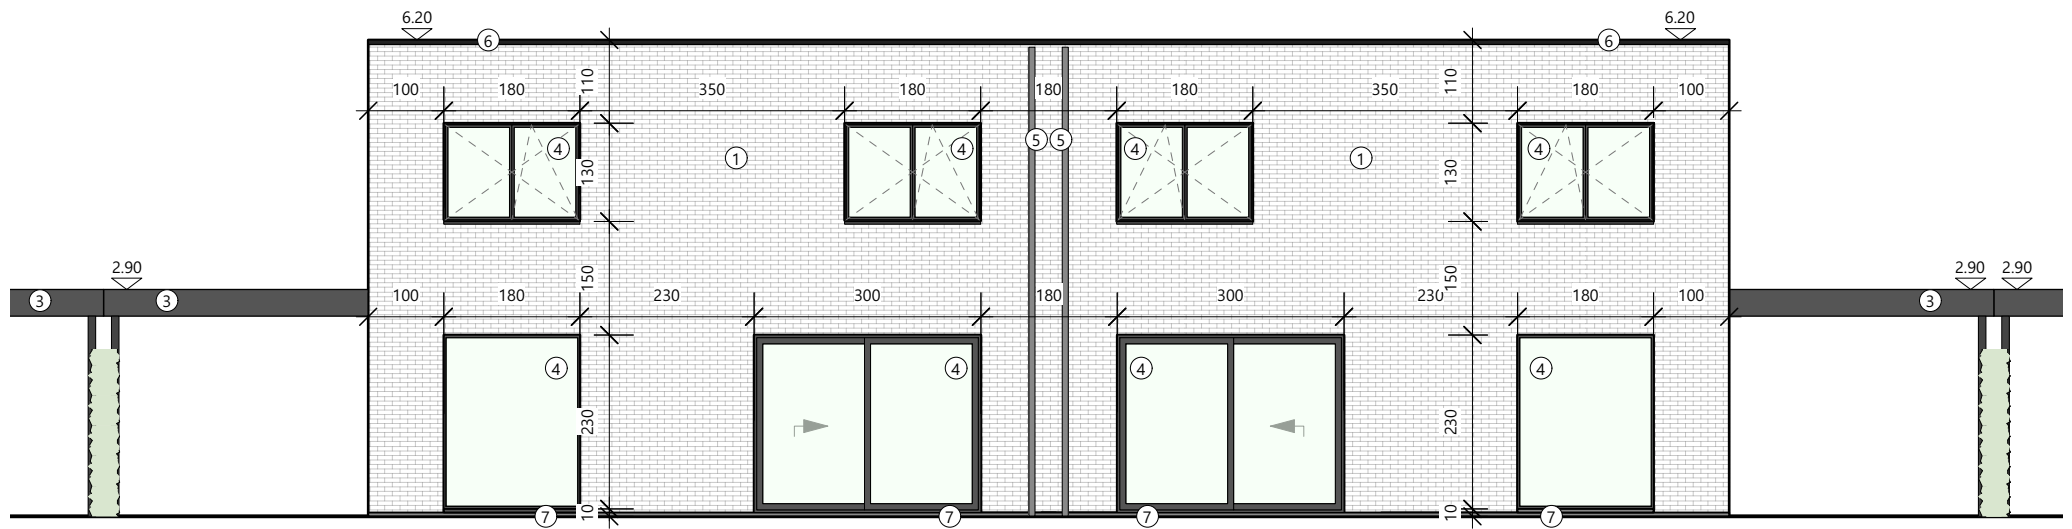


LOT 12

LOT 11



schaal 1:100 / eenheid: centimeter

BA_ACHTERSTRAAT 9-14_G_N_11_achtergevel lot 13-14.pdf

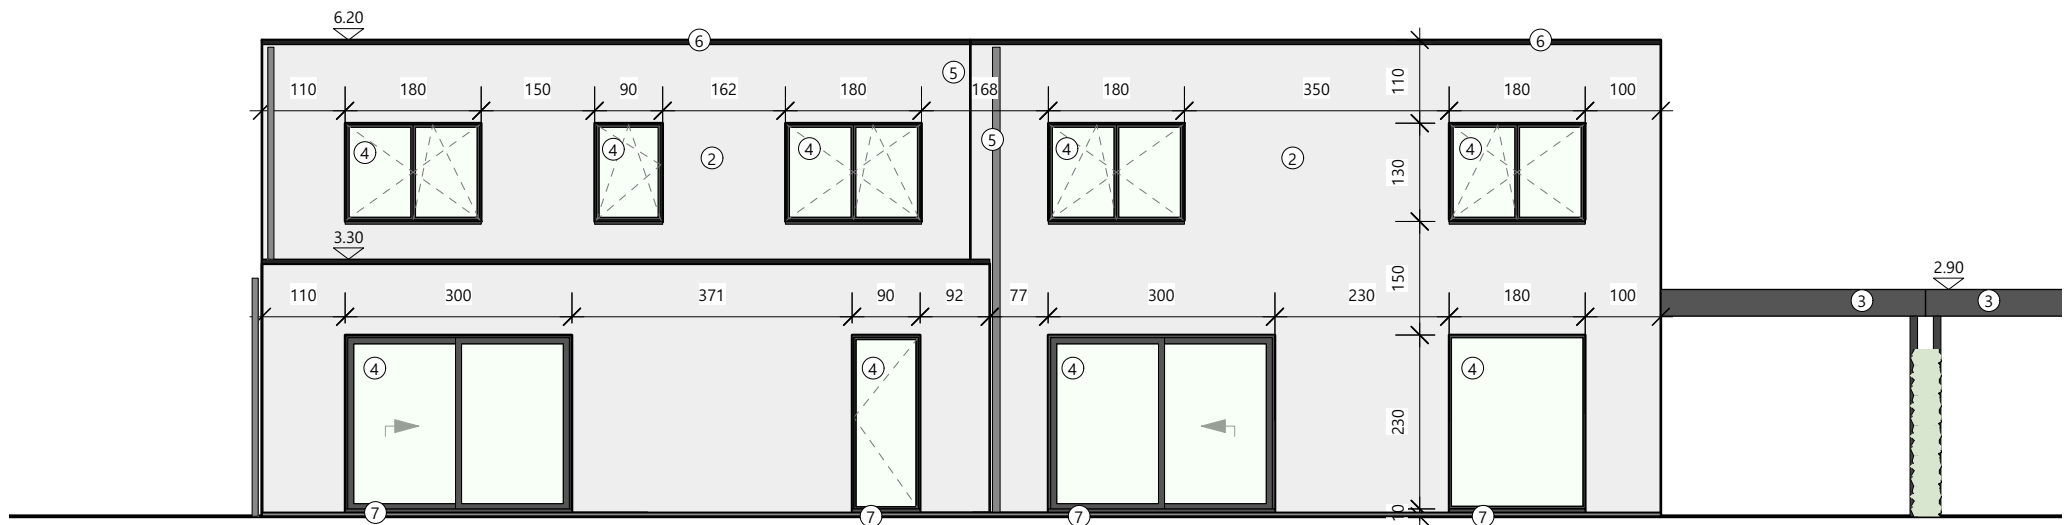

LOT 14

LOT 13