



Zoederverdieping, nieuwe toestand

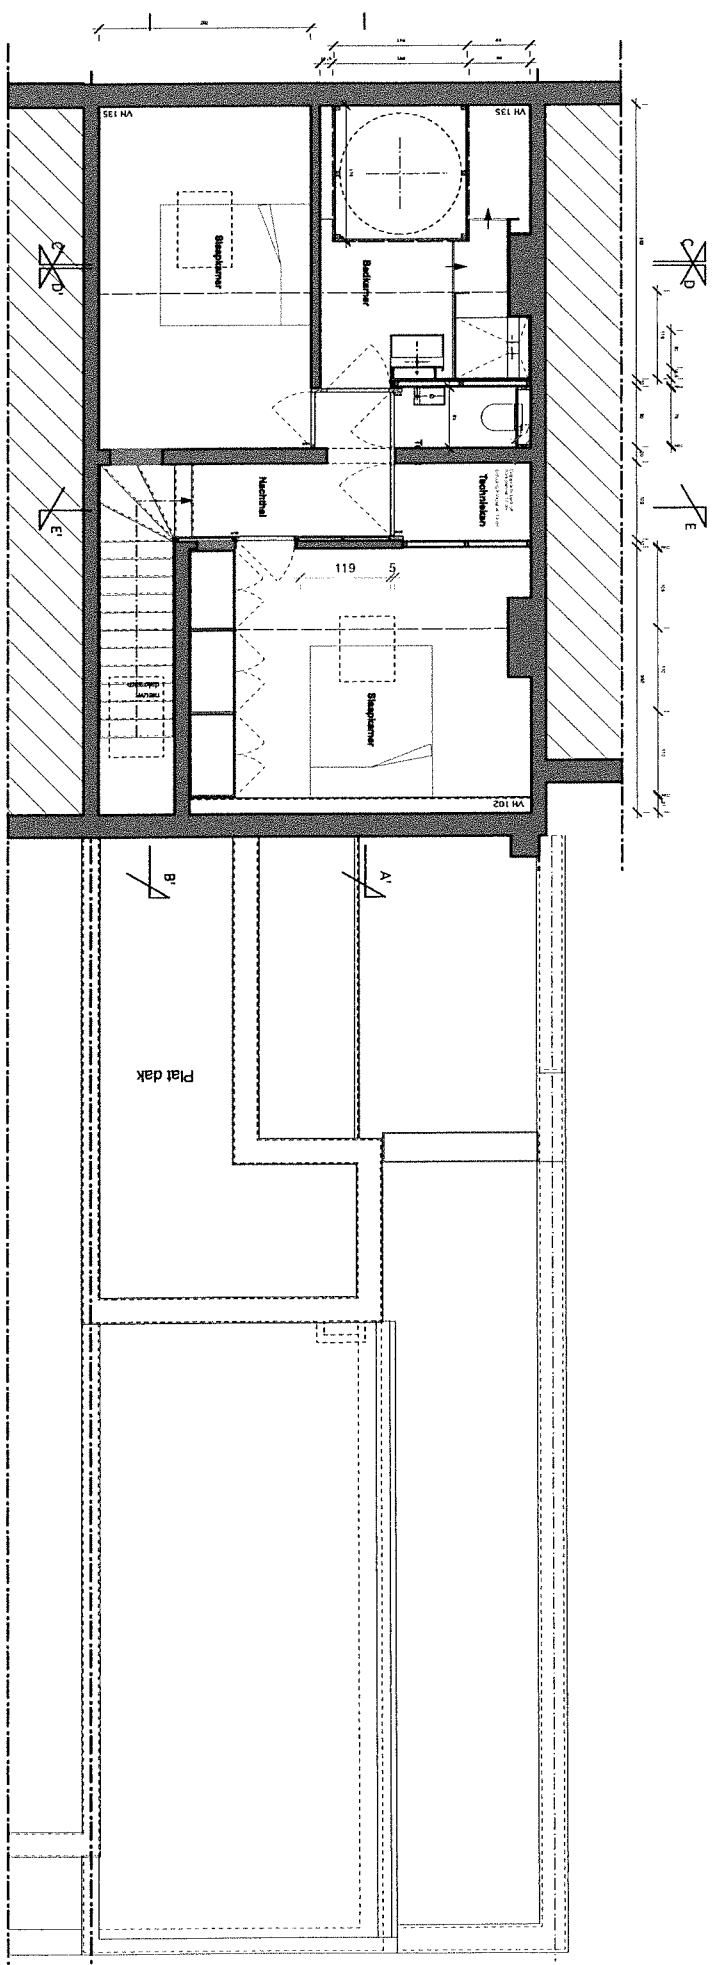


Tussenverdieping & 3de verdieping, nieuwe toestand


1:100

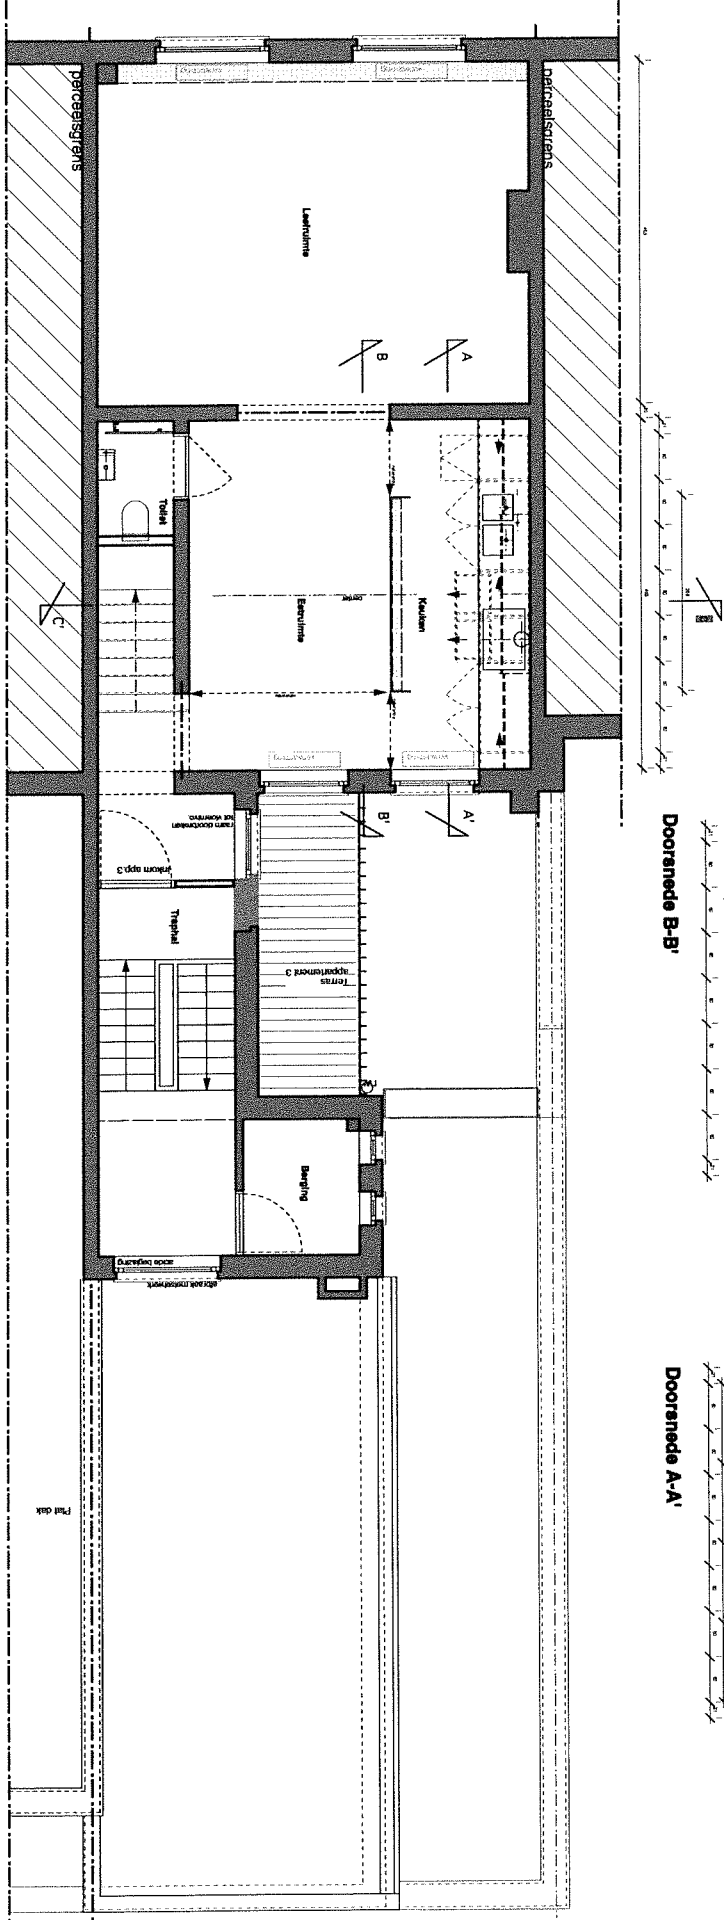

Doornede B-B'

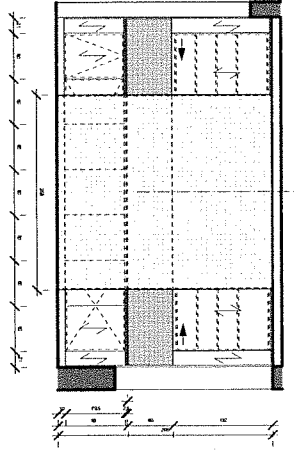

Doornede A-A'

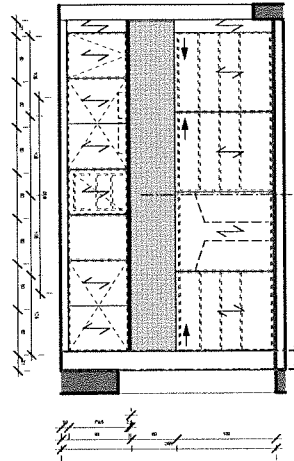

1:20
Natuurlijke afwerking op structuurwiel