


Heusden-Zolder 1° afdeling

Sectie A 267w6

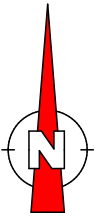


beschrijving grenzen
403-405: niet gematerialiseerd, plan landm Scheelen 05/02/2011
403-406: private afsluiting aanpaler, schets 1948/16
406-401: private afsluiting aanpaler, schets 1948/16
401-404: niet gematerialiseerd, schets 1948/16 en 1960/115
404-402-405: niet gematerialiseerd, schets 1948/16 en 1960/115
407-412, 409-413, 408-414, 418-411: niet gematerialiseerd, nieuwe grenzen

Coördinaten Lambert 72

Nr	X	Y	aard
401	216260.08	194023.53	np
402	216232.68	193983.68	np
403	216299.01	193966.33	np
404	216233.35	193991.78	np
405	216255.96	193943.20	np
406	216283.04	194004.21	np
407	216250.42	194012.05	np
408	216241.00	193969.21	np
409	216240.76	194000.58	np
410	216248.48	193956.21	np
411	216292.58	193981.58	np
412	216289.05	193979.54	np
413	216263.00	193981.86	np
414	216276.83	193989.82	np
S30	216308.11	193950.38	bp

bp: bestaande grenspaal
np: nieuwe grenspaal

als bos te behouden beboste groene ruimte 417m²

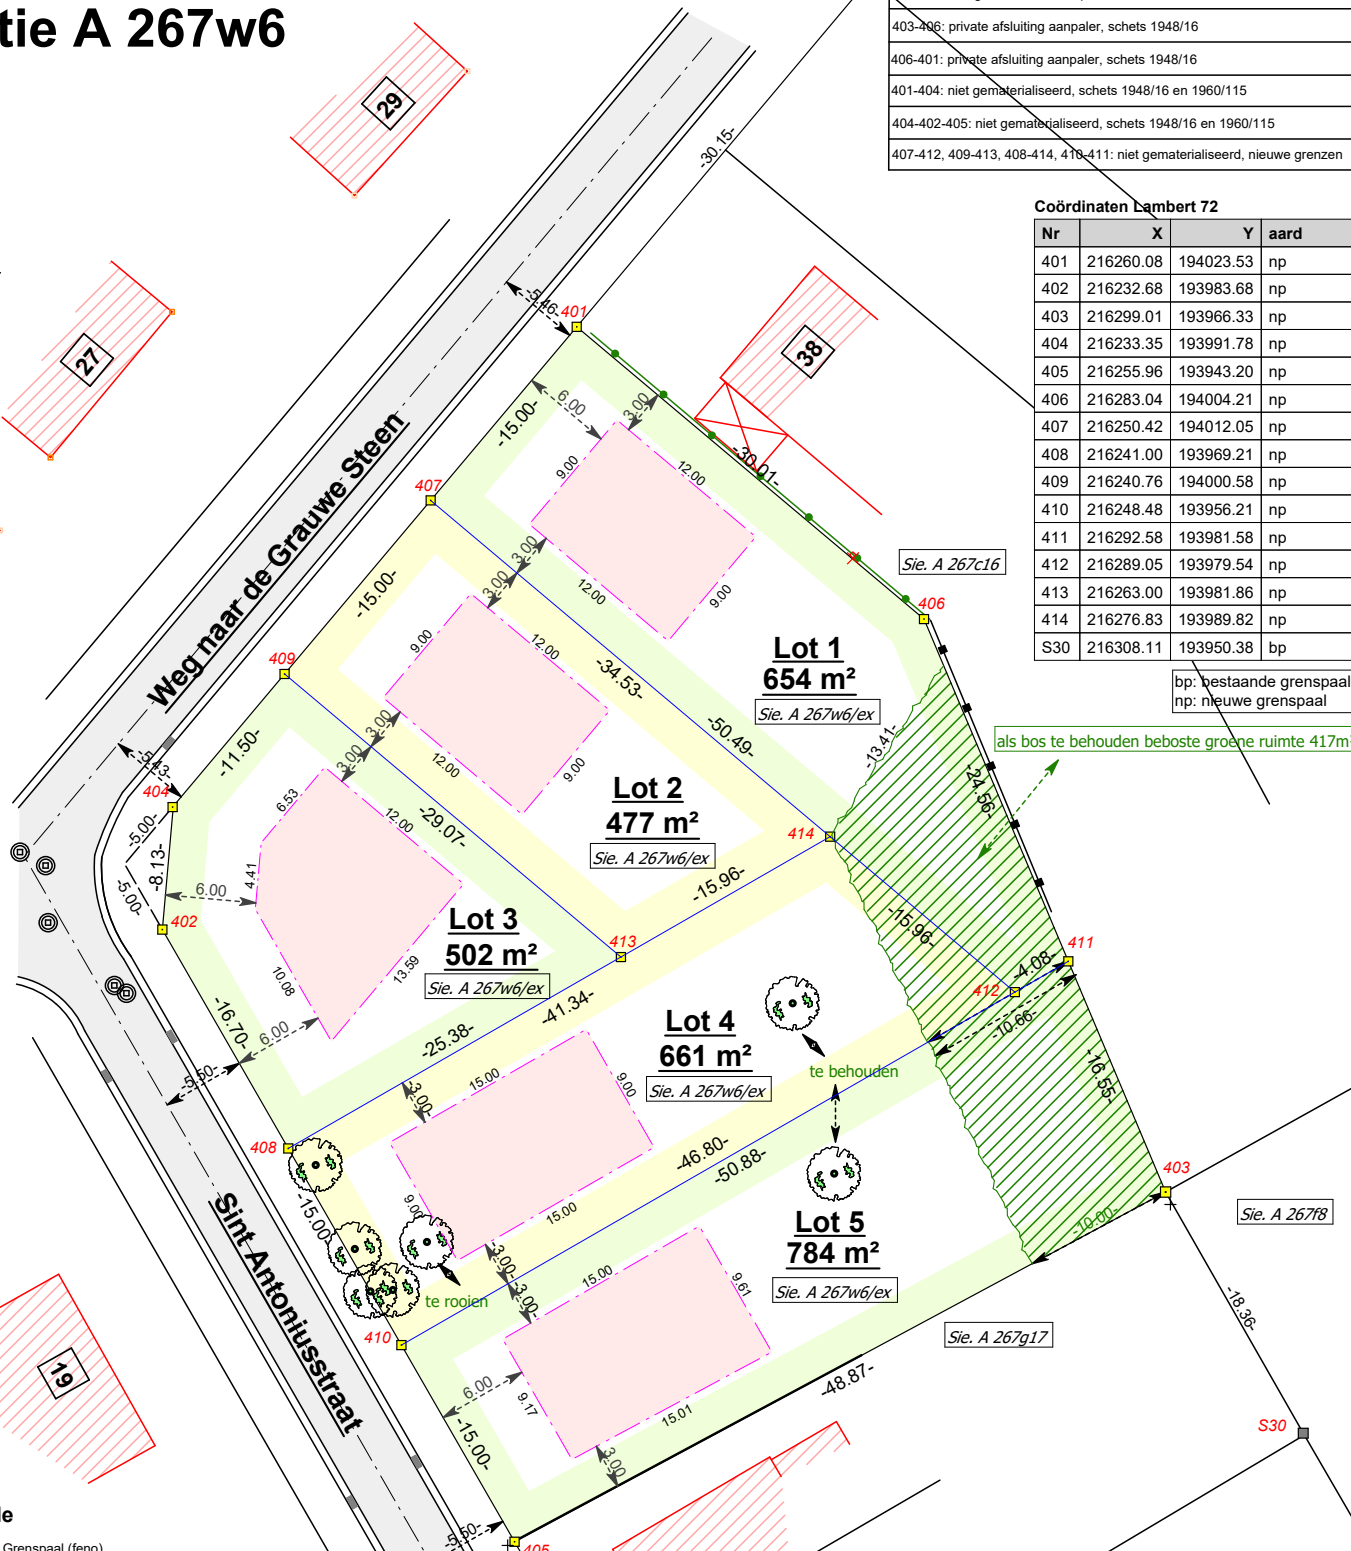

legende

- Nieuwe Grenspaal (feno)
- Bestaande Grenspaal
- Meetnagel
- ▲ Polygoonpunt
- ▼ Hoogte
- ⊙ Inspectieput
- ⊕ Verlichtingspaal/electriciteitspaal
- ⊗ Eik
- ⊕ Hydrant
- ➔ Foto nr.
- betonpalen+gaasdraad
- Haag
- Draadafsluiting
- muur / pallisade
- Betonplaten
- ▨ Gebouw



BEËDIGD LANDMETER EXPERT

Heikapperstraat 3 - 3971 Leopoldsburg tel. 011/40 23 82 - gsm. 0475/43 34 54

GOEDGEKEURDE VERKAVELING 2024/15 DD 11/12/2024

Precad plannr.: 71025-10651

Verkavelingsplan

schaal: 1/500

dossier: HEU1024

Datum plan
Leopoldsburg, 11-09-2024

De Landmeters-experten:
handelend voor

bvba landmeetbureau
Danny nys

Danny Theunis,
Beëdigd voor de rb van Eerste Aanleg te Hasselt
ID. nr. tableau : LAN041060

Danny NYS,
Beëdigd voor de rb van Eerste Aanleg te Hasselt
ID. nr. tableau : LAN 041080