

Terreinprofiel

Adres: Hoogstraat - 9572 Lierde
Kadaster: Lierde, 4e afdeling, Sectie A, 1758 E/F

Datum: 11/06/2024

Opgemaakt door PLAN C

Sam Cougé

LAN 211875

Hoogstraat 139 - 9572 Sint-Martens-Lierde


Tel.: 0499 / 22 78 60

Mail: info@plan-c.expert

LENGTEPROFIEL AA'

Hsch: 1/100
Lsch: 1/100
Vvlak: 63,00T.A.W.


DWARSPROFIELEN	
AA'	
BODEMPEL	
CUMULAFSTAND	
TUSSENAFSTAND	

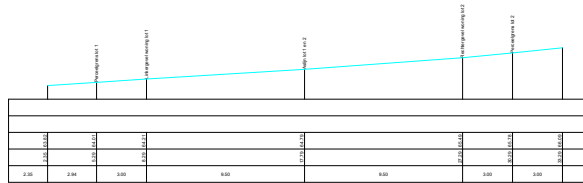

LENGTEPROFIEL BB'

Hsch: 1/100
Lsch: 1/100
Vvlak: 60,00T.A.W.

DWARSPROFIELEN	
BB'	
BODEMPEL	
CUMULAFSTAND	
TUSSENAFSTAND	

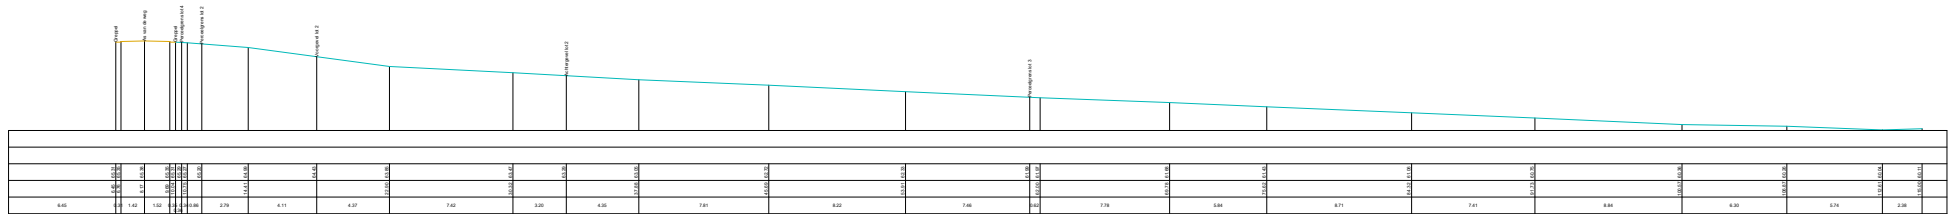

LENGTEPROFIEL CC'

Hsch: 1/100
Lsch: 1/100
Vvlak: 60,00T.A.W.

DWARSPROFIELEN	
CC'	
BODEMPEL	
CUMULAFSTAND	
TUSSENAFSTAND	

