


TYPE  
Schaal : 1/100 -  
2/02/2008  
Constructie van 12 et. gezinswoningen  
A. Schweitzerstraat  
1831 Diegem


**NICODÈME & PARTNERS**  
PH. NICODÈME - ARCHITECT  
NEERSTYLSSTENWEG, 274  
B-1190 BRUSSEL  
Tel.: 0270.1320 - Fax: 0270.1329  
e-mail : nicodeme.archi@skynet.be

Anticliet beton pannen  
Zilvergrijs PVC raamwerk  
Grijze baksteen  
Sjaja baksteen  
Cedder



Lot 8

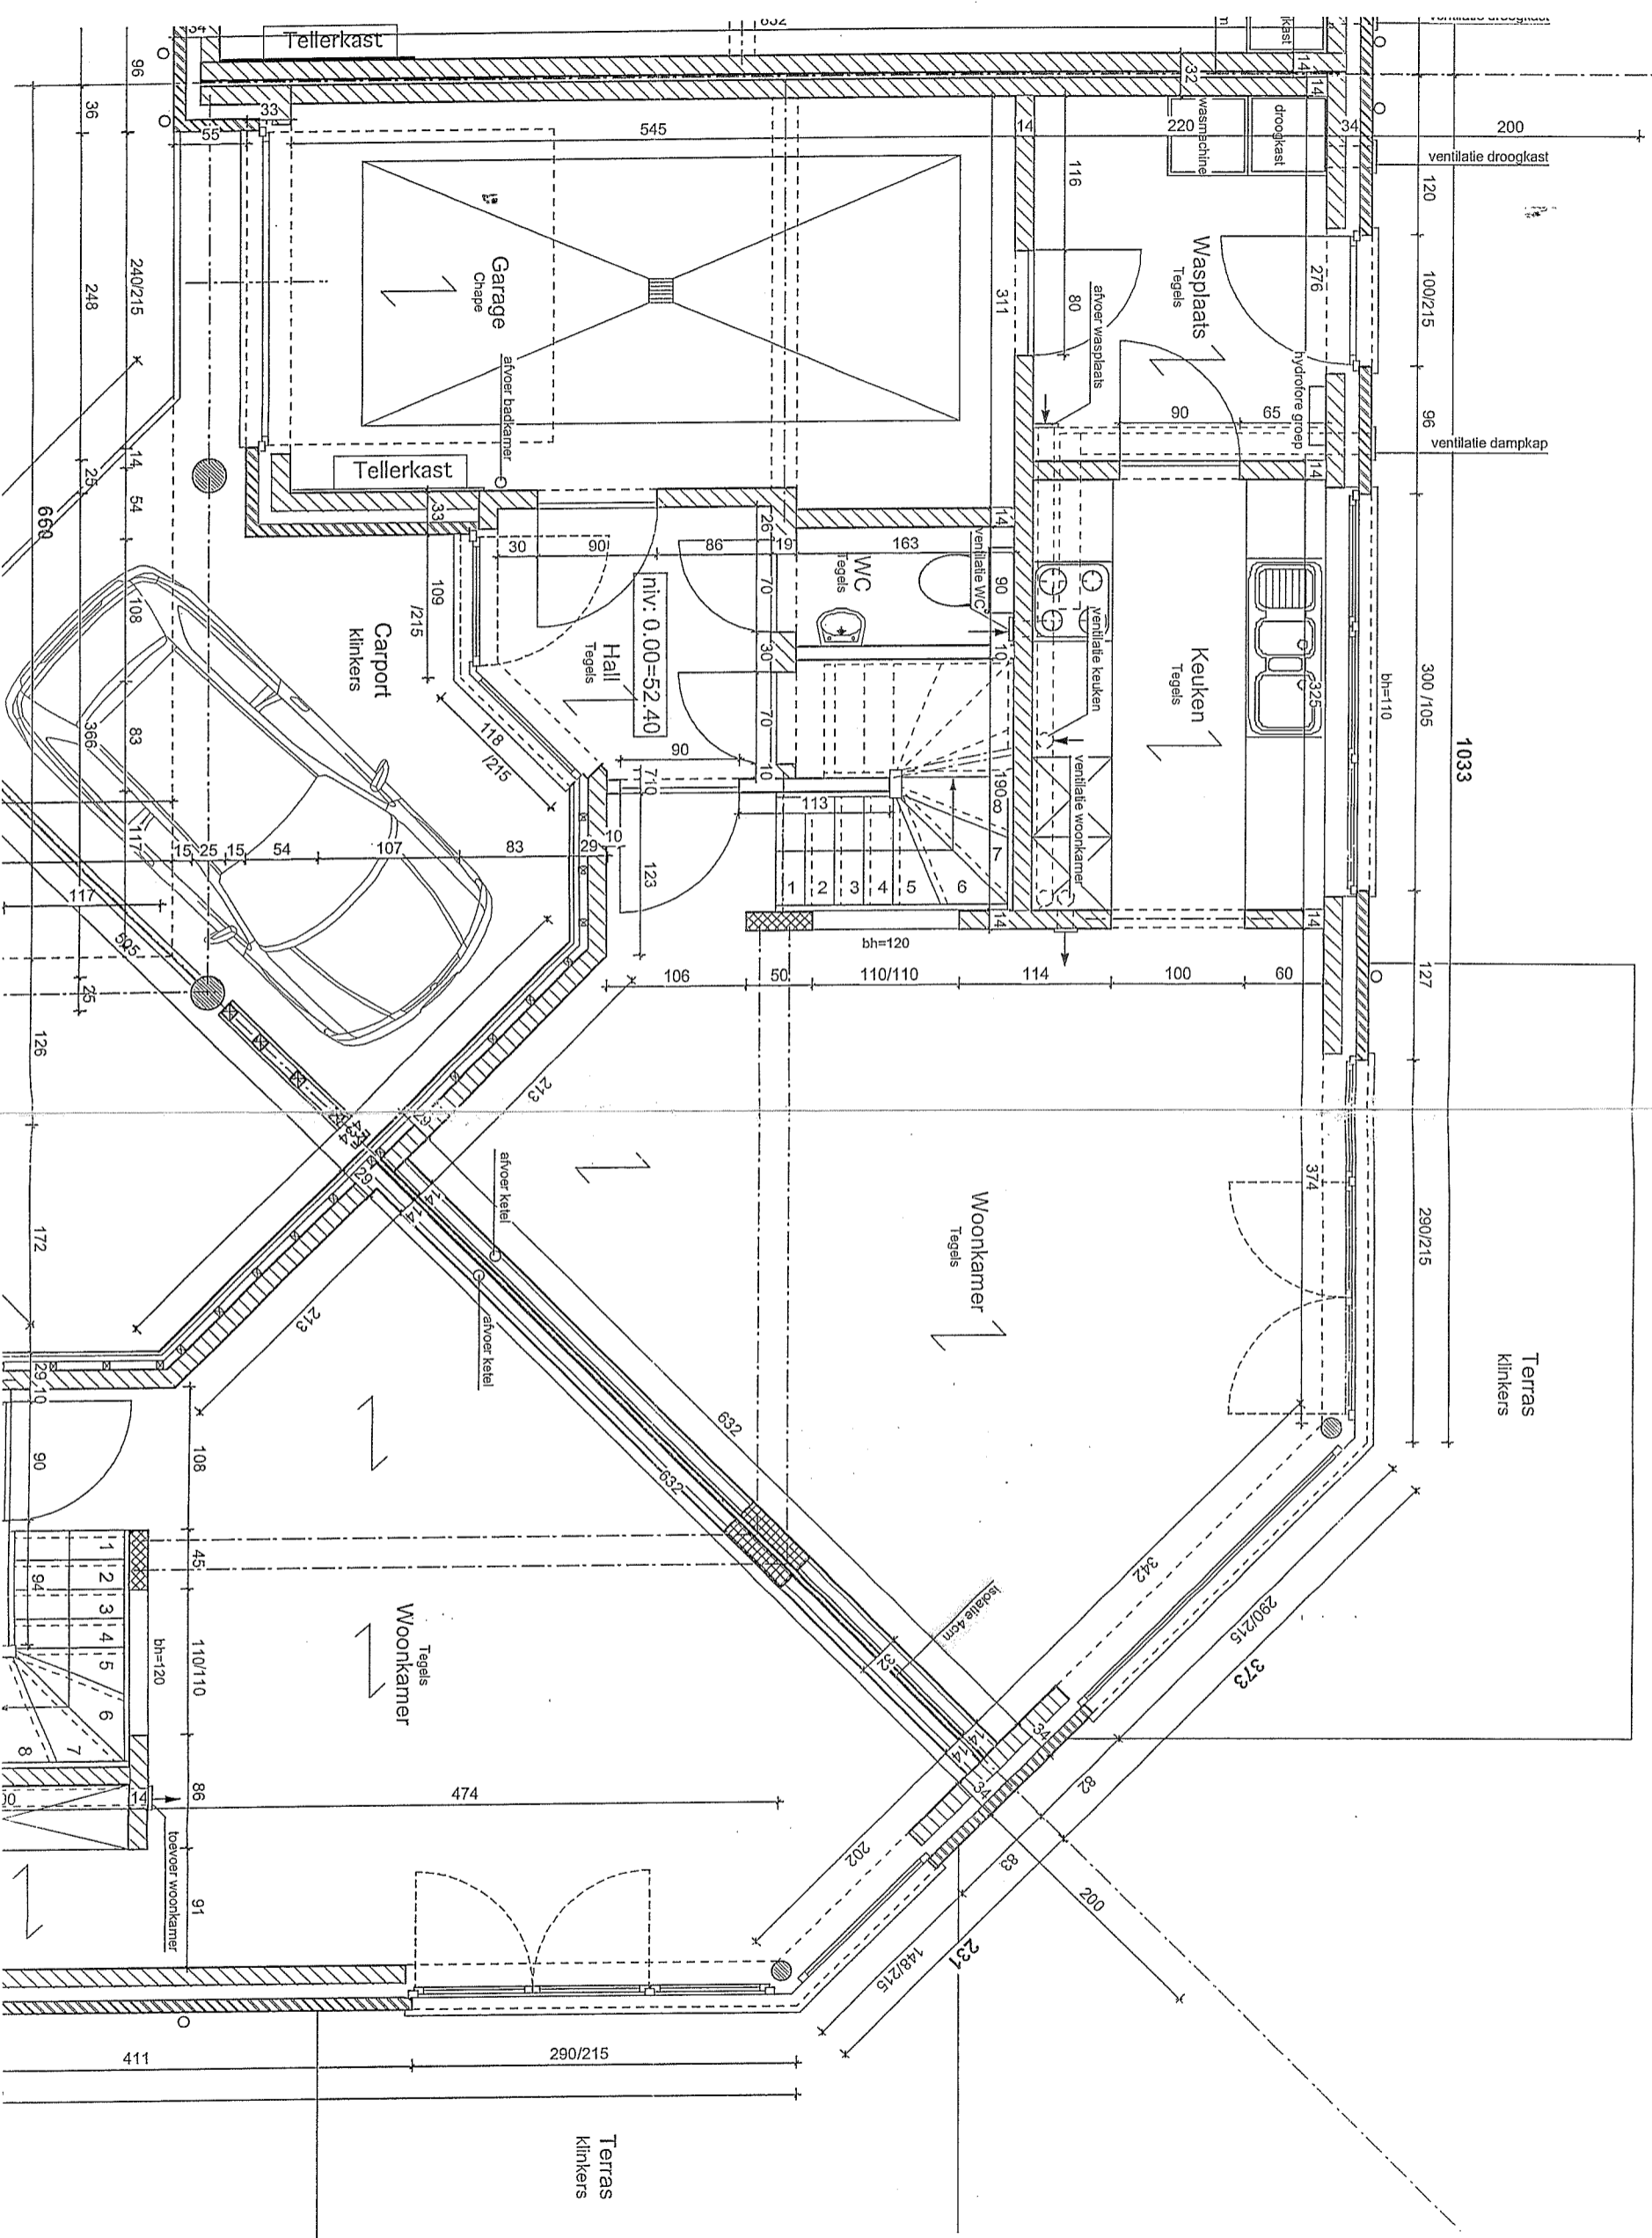

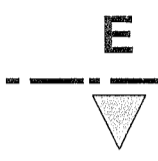

Lot 8

