


gemeente DENDERHOUTEM

ONTWERPPLAN

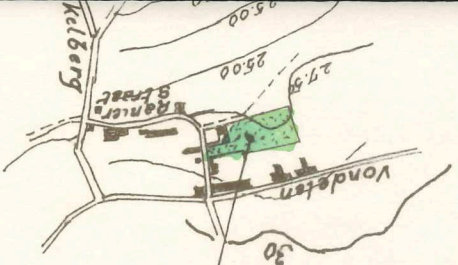

Arrealen 519 nrs
444, 445a & 451a
waarvoor verkevelings-
aanvraag.


Totaal v
Lot 1: gelijkvloers: $20 \times 775 = 155 \text{ m}^2$
Verdieping: $12 \times 775 = 93 \text{ m}^2$
Garage: $4 \times 10 = 40 \text{ m}^2$
Totaal 288 m^2

VLOERINDEX (MAXIMUM) (Lot nr. 1)


Totaal T: $1170 \text{ m}^2 + (1175 \times 2.5) = 1170 \text{ m}^2 + 29 \text{ m}^2 = 1199 \text{ m}^2$

VLOERINDEX V/T: $\frac{288}{1199} = 0,240$
WONING DICHTHEID: $\frac{1}{0,1199} = 8$ woningen per haelaar

Wegenis uitgerust met elektriciteitsleiding & riolering

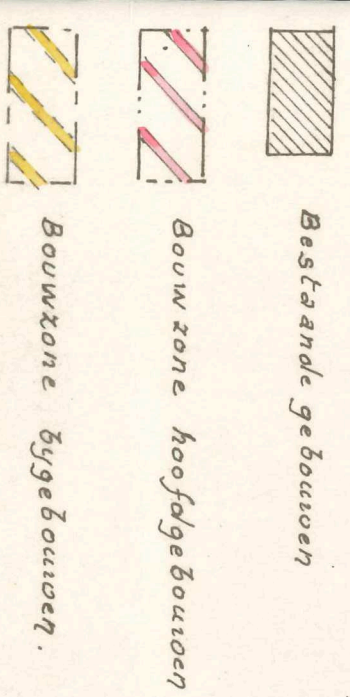

Benaderde oppervlakten en afstandsmaten - geen opmetingsplan

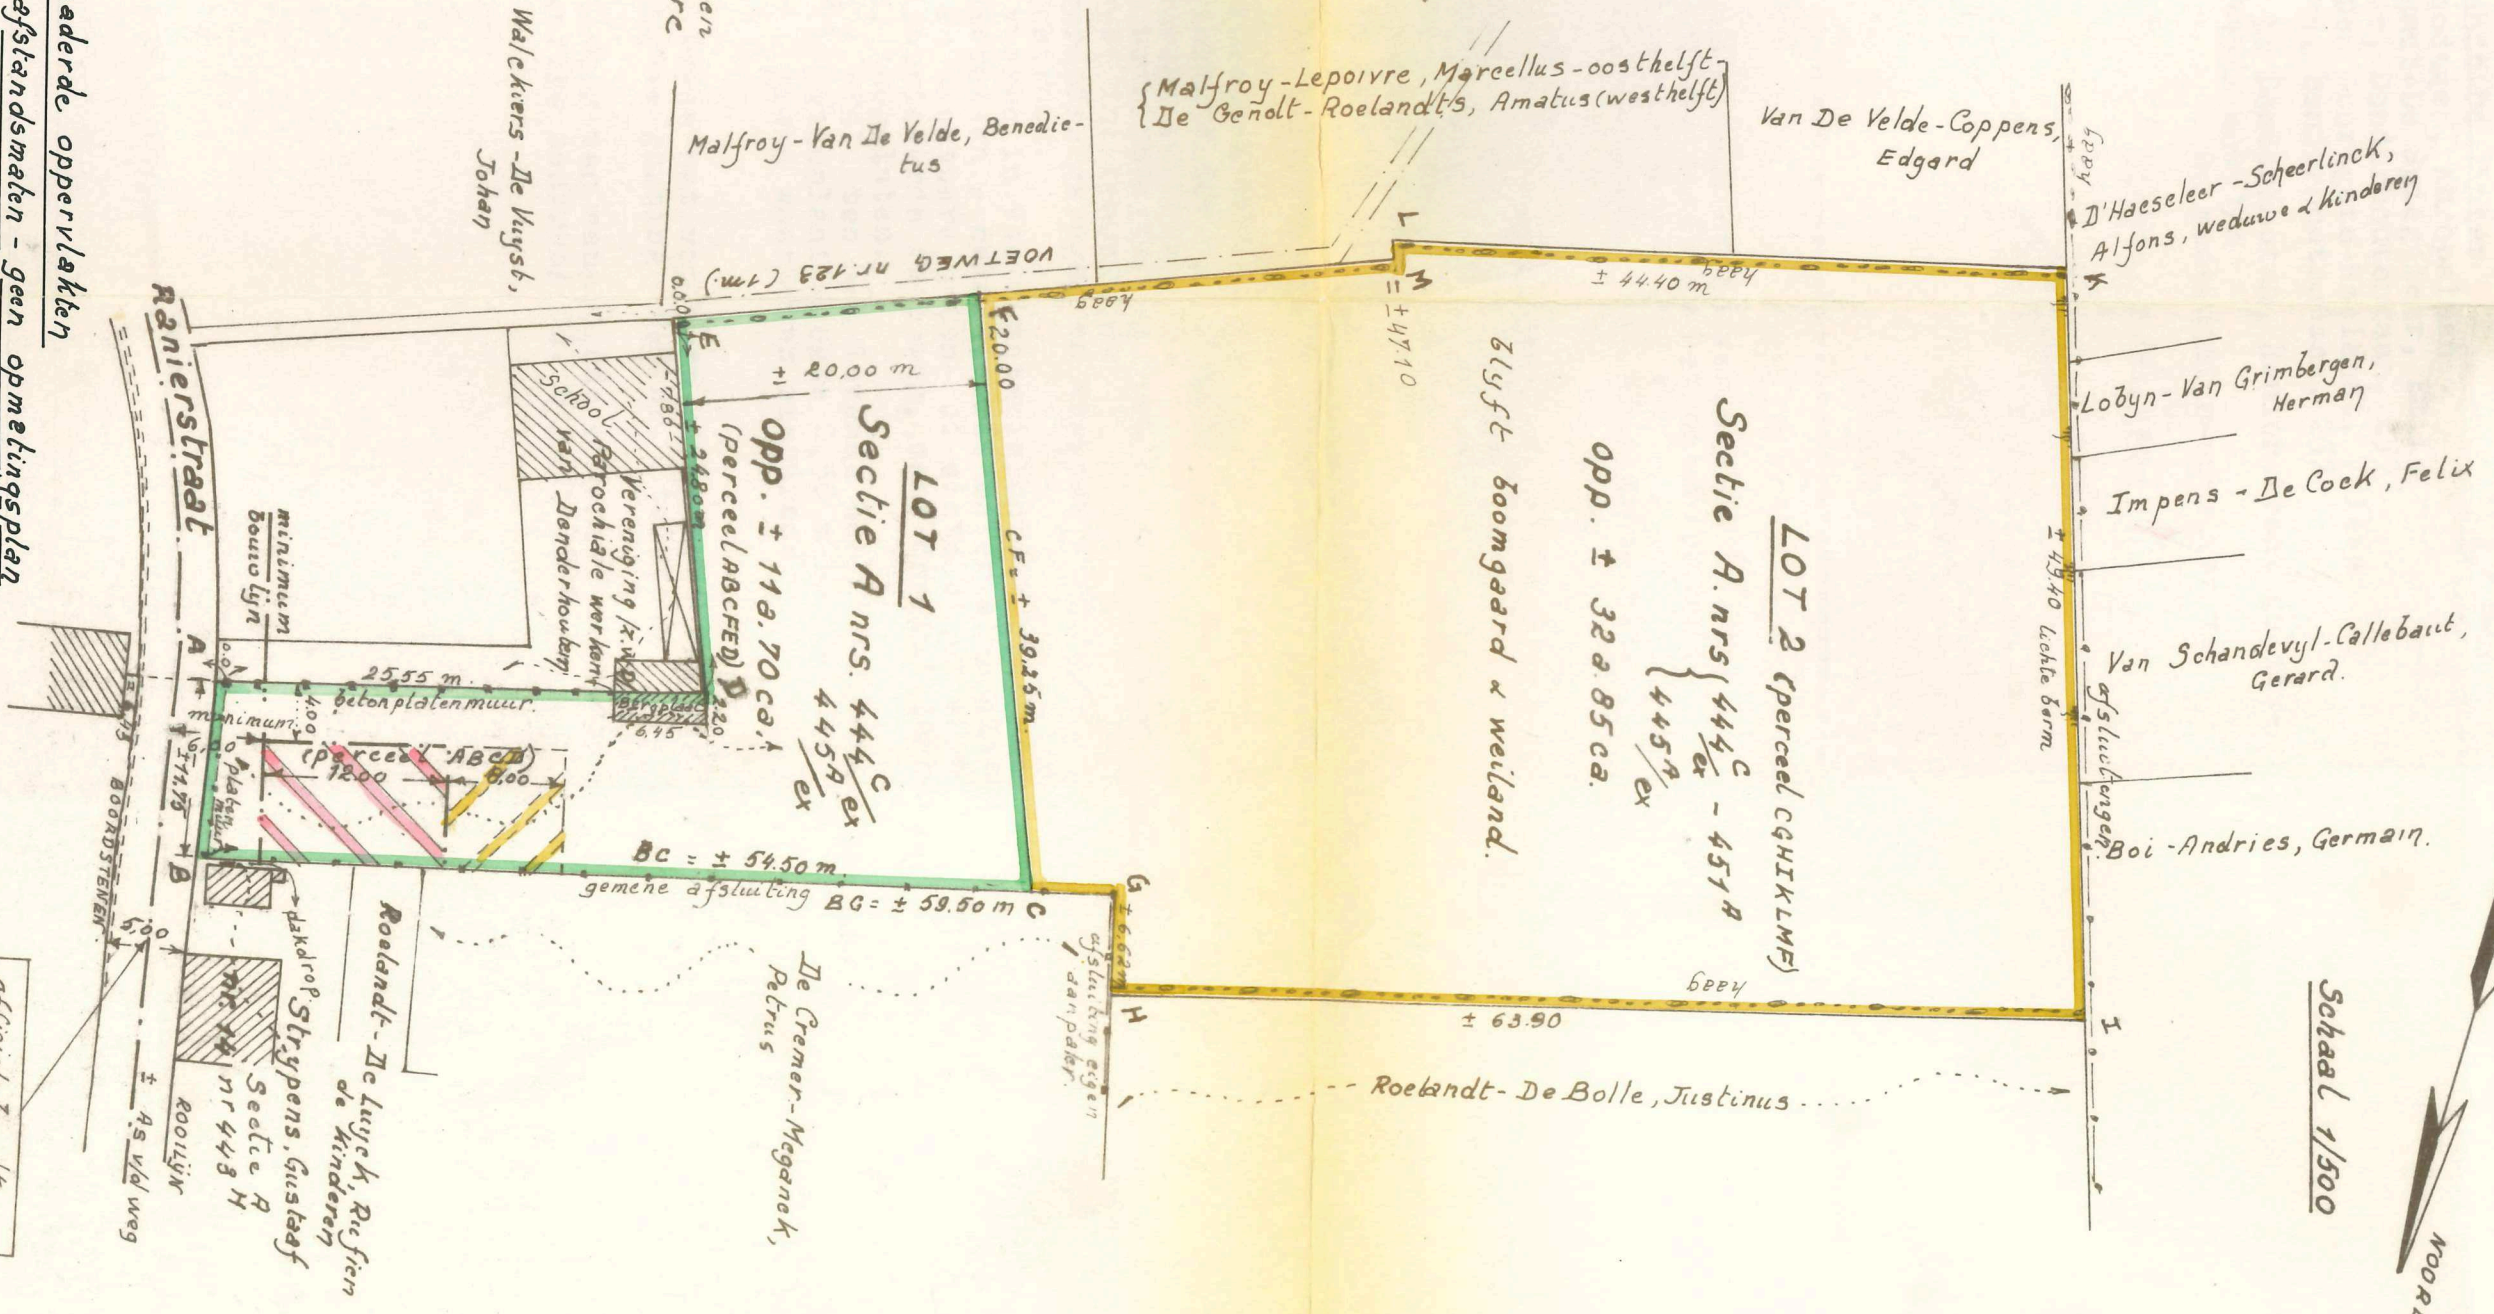

Schaal 1/500

