

gemeente : haaltert - denderhoutem  
provincie : oost\_vlaanderen

bouwen van eengezinswoning  
te haaltert - denderhoutem ranierstraat  
sectie A n° 444<sup>C</sup>/<sub>ex</sub> 445<sup>A</sup>/<sub>ex</sub>

in opdracht van  
dhr en mvr julien roelandt - debolle  
vondelen 81 haaltert - denderhoutem

dossier n° 1091 78 schaal 1/50

blad 1 GRONDPLAN SITUATIE INPLANTING

PLANS AANGENOMEN OP 1978  
DE EIGENAAR

PLANS AANGENOMEN DR. H. GEMEENTEBESTUUR  
I.O. Oost-Vlaanderen



Gezien om als bijlage gevoegd te worden  
aan het schepencollege in  
zitting van heden.

HAALTERT, de 15. JAN. 1979


De Gemeentesecretaris,

De Burgemeester-Voorzitter  
Voor de Burgemeester  
De gemachtigde Schepenen




architekt : johan k.h. verdoodt  
GERAARSBERGSESTWG 120  
9440 EREMBODEGEM - AALST  
TEL 053/ 21 22 25  
ORDE V. ARCH. O-VL

000


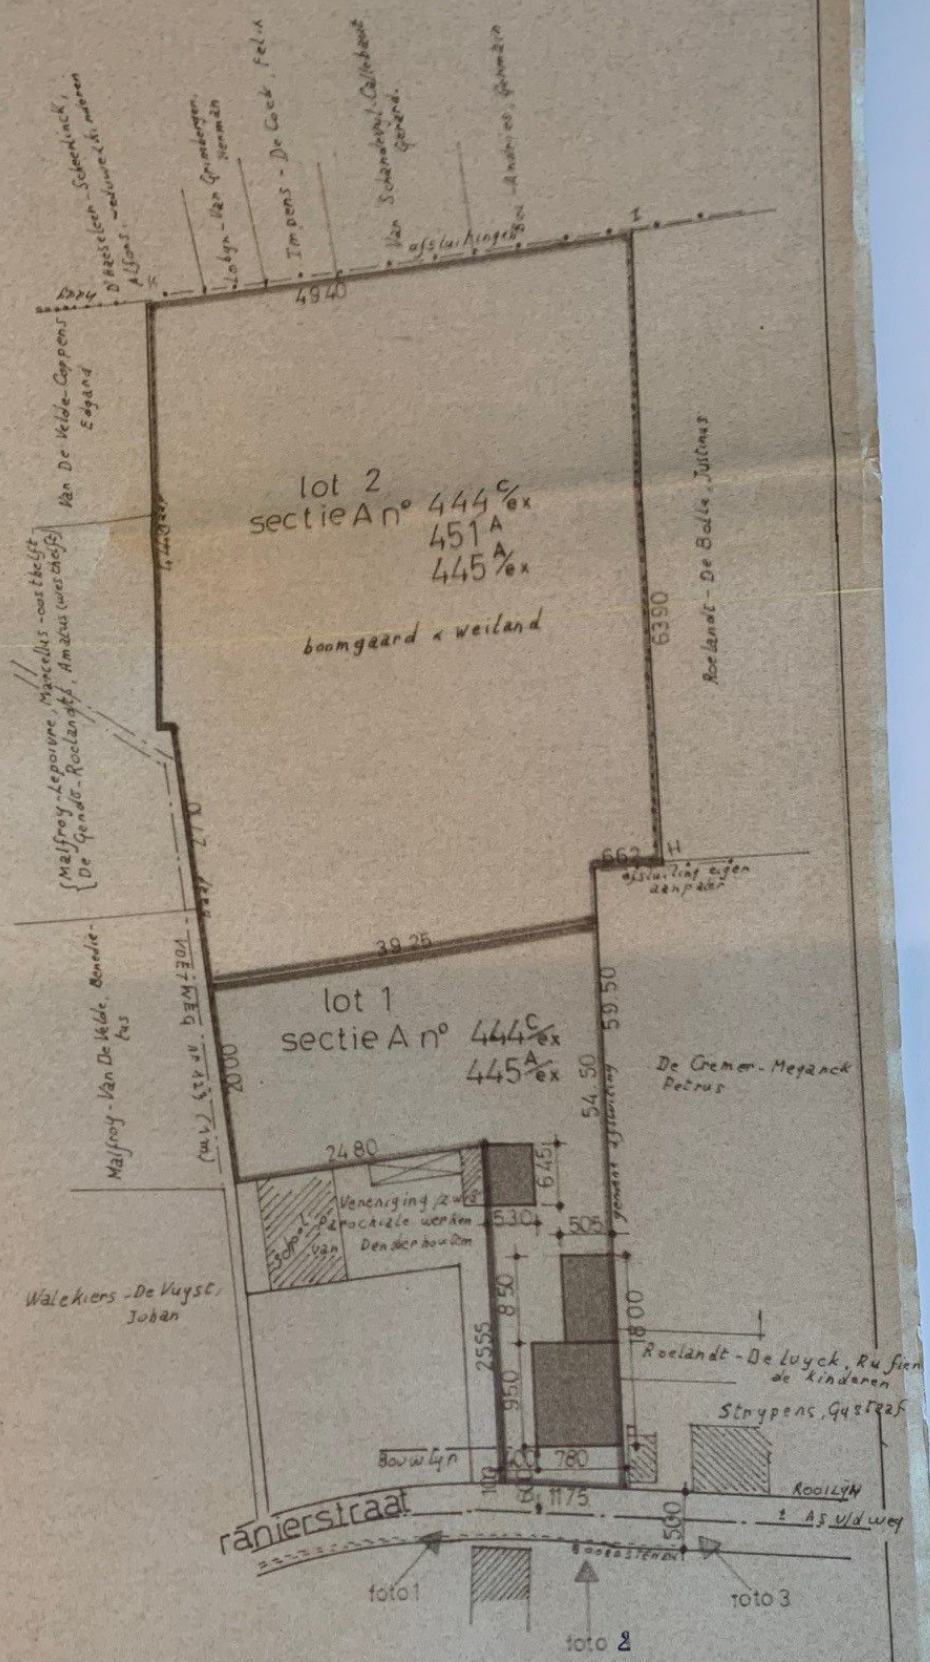


# INPLANTING 1:500


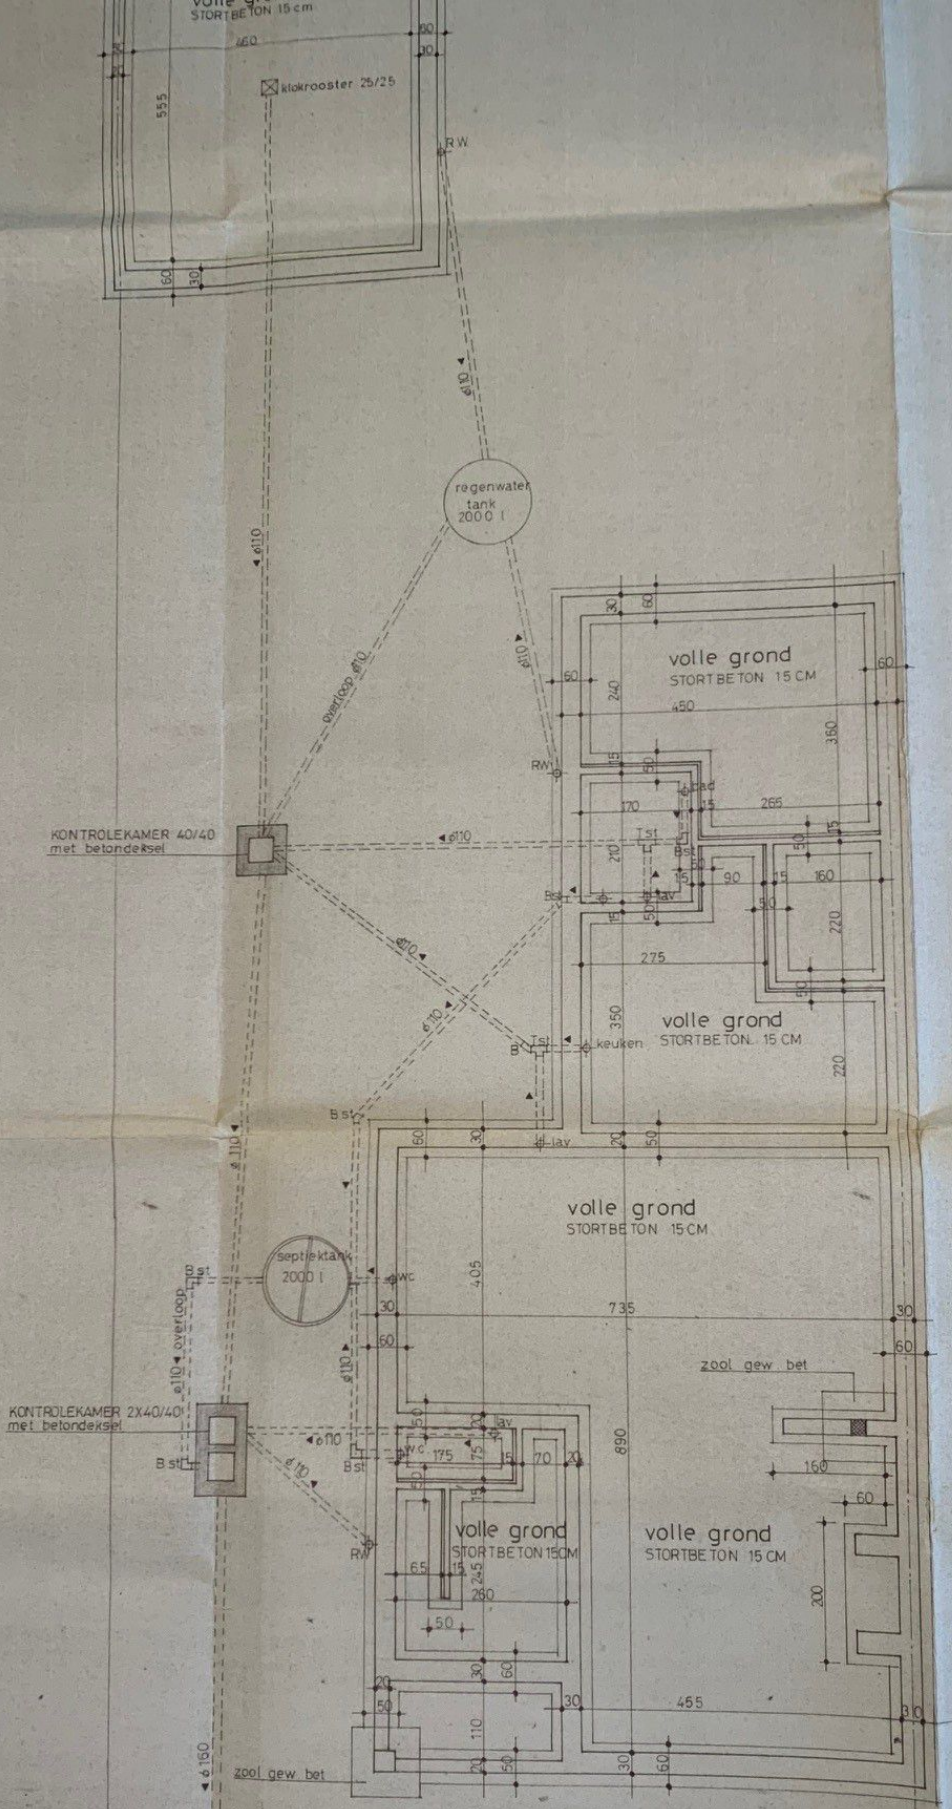


**FUNDIERINGEN**  
**RIJOLERING**




AANSLUITING  
 STRAATRIJOL

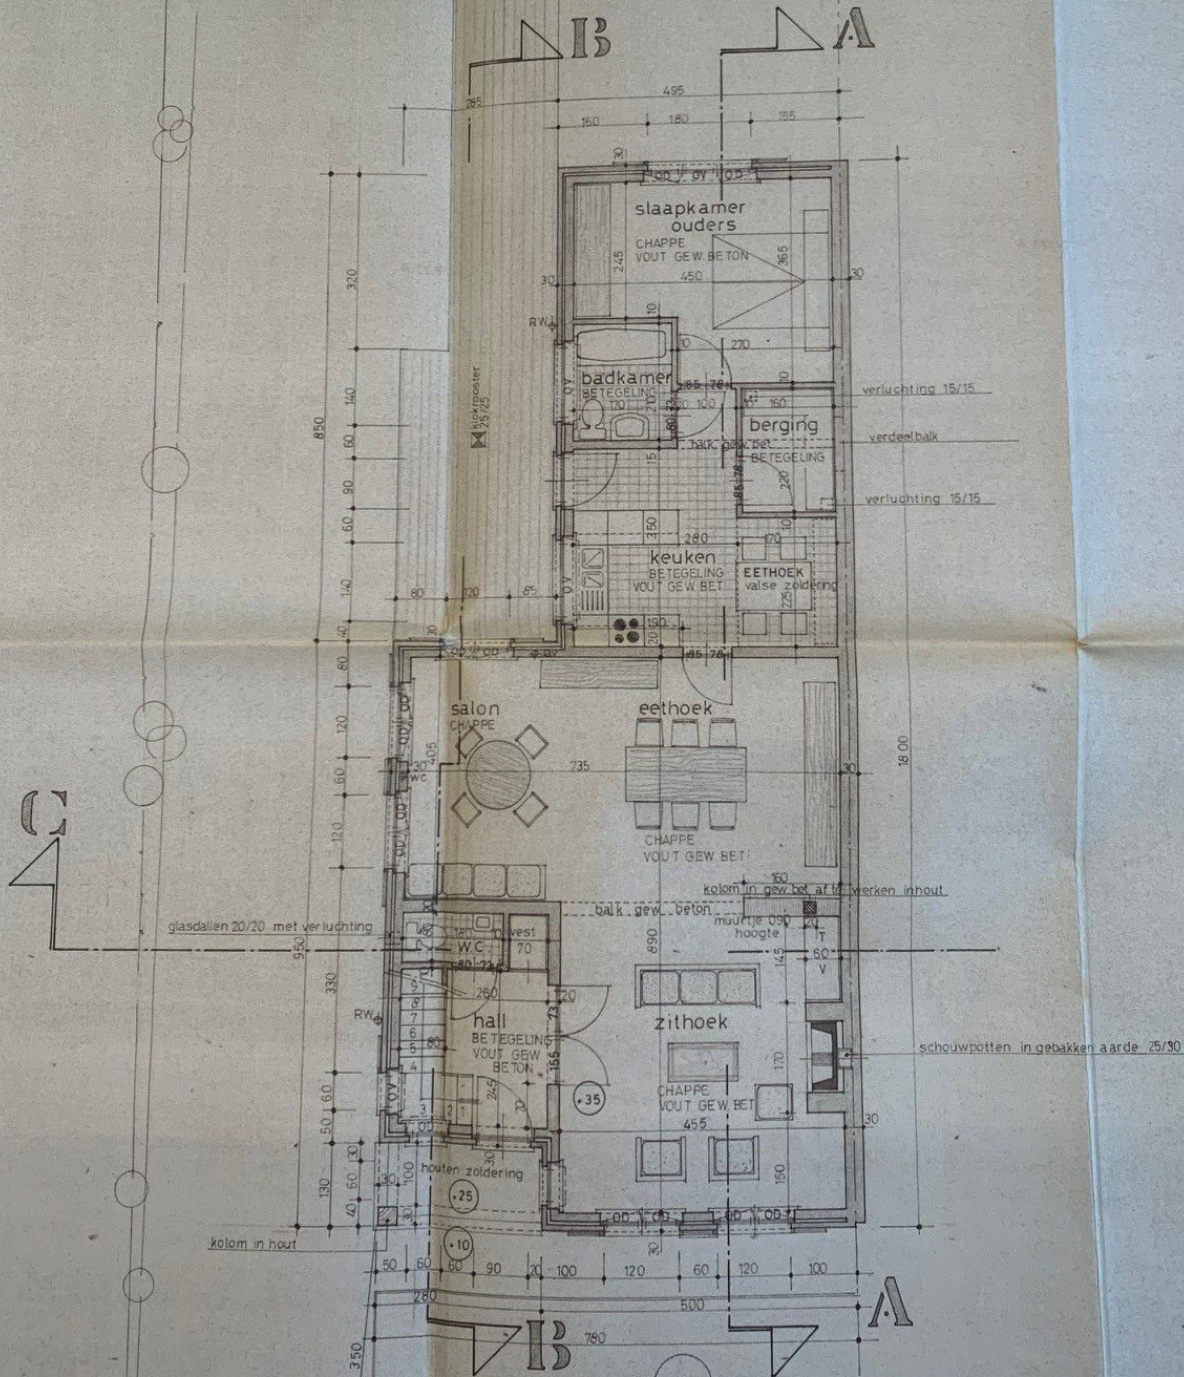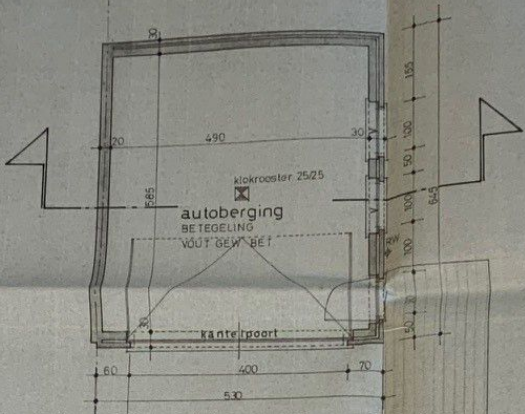

GELIJKVLOERS

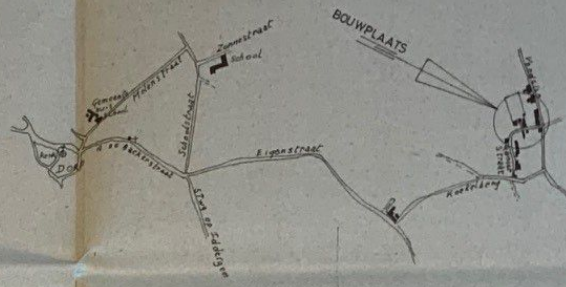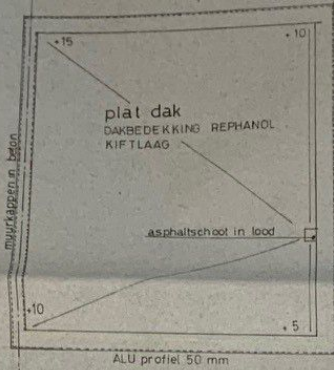

# SITUATIE 1:10000

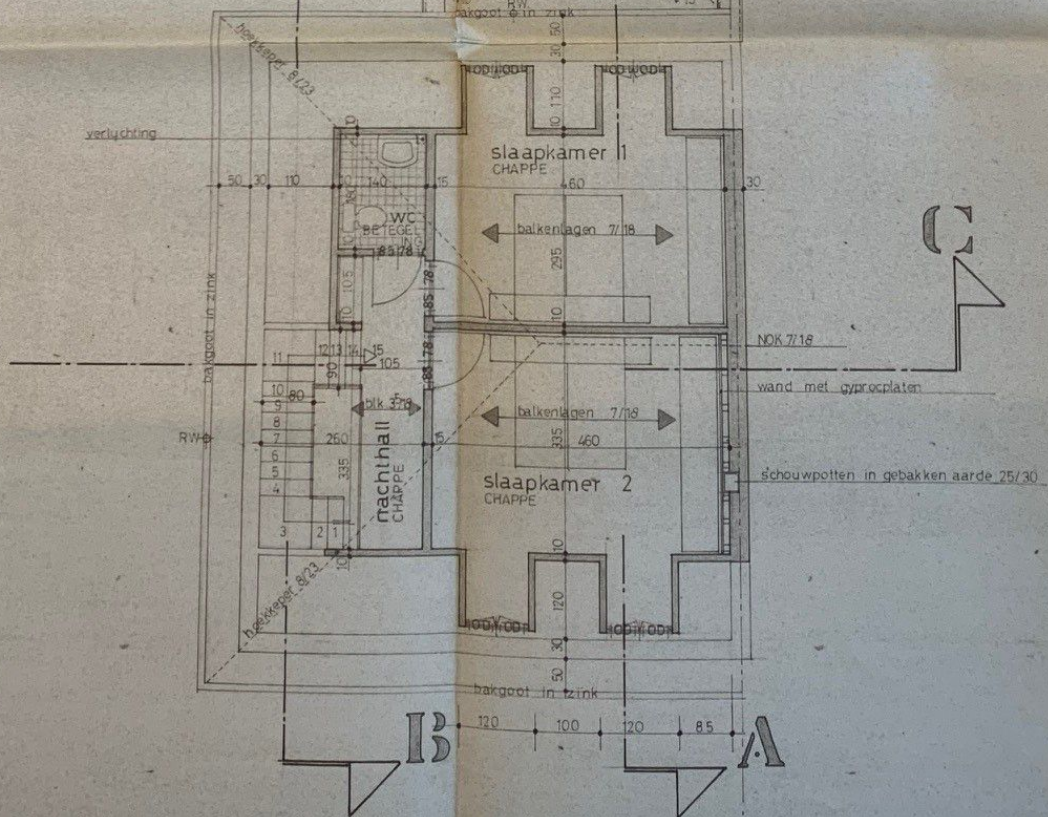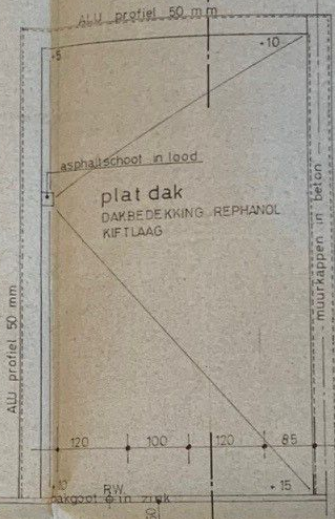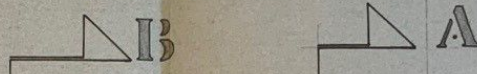

# VERDIEPING

INI

geme  
provinc  
  
bouw  
te ha  
secti  
  
in op  
dhr  
vond  
  
doss  
  
blac  
  
PLANS  
DE EI  
  
PLAN

arc  
GER  
944  
TEL  
OR

gemeente : haaltert - denderhoutem  
provincie : oost - vlaanderen

bouwen van een gezinswoning  
te haaltert - denderhoutem ranierstraat  
sectie A n° 444<sup>C</sup>/<sub>ex</sub> 445<sup>A</sup>/<sub>ex</sub>

in opdracht van  
dhr en myr julien roelandt debolle  
vondelen 81 denderhoutem

dossier n° 1091 78 schaal 1/50

blad 2 GEVELS DOORSNEDEN

PLAN AANGENOMEN OP  
DE EIGENAAR

PLANS GOEDGEKEURD DR

H. GEMEENDEBESTUUR



1978


Gezien om als bijlage gevoegd te worden  
bij de besissing van het schepencollege in  
Haaltert, de 15. JAN. 1979

I.O.

De Gemeentesecretaris,


De Burgemeester-Voorzitter

De gemachtigde Schepen

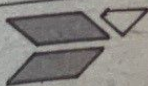


architect : johan k.h. verdoort

GERAARS BERGSESTWG 120  
9430 EREMBODEGEM - AALST  
TEL 053/ 21 22 25  
ORDE VAN ARCH O\_VL

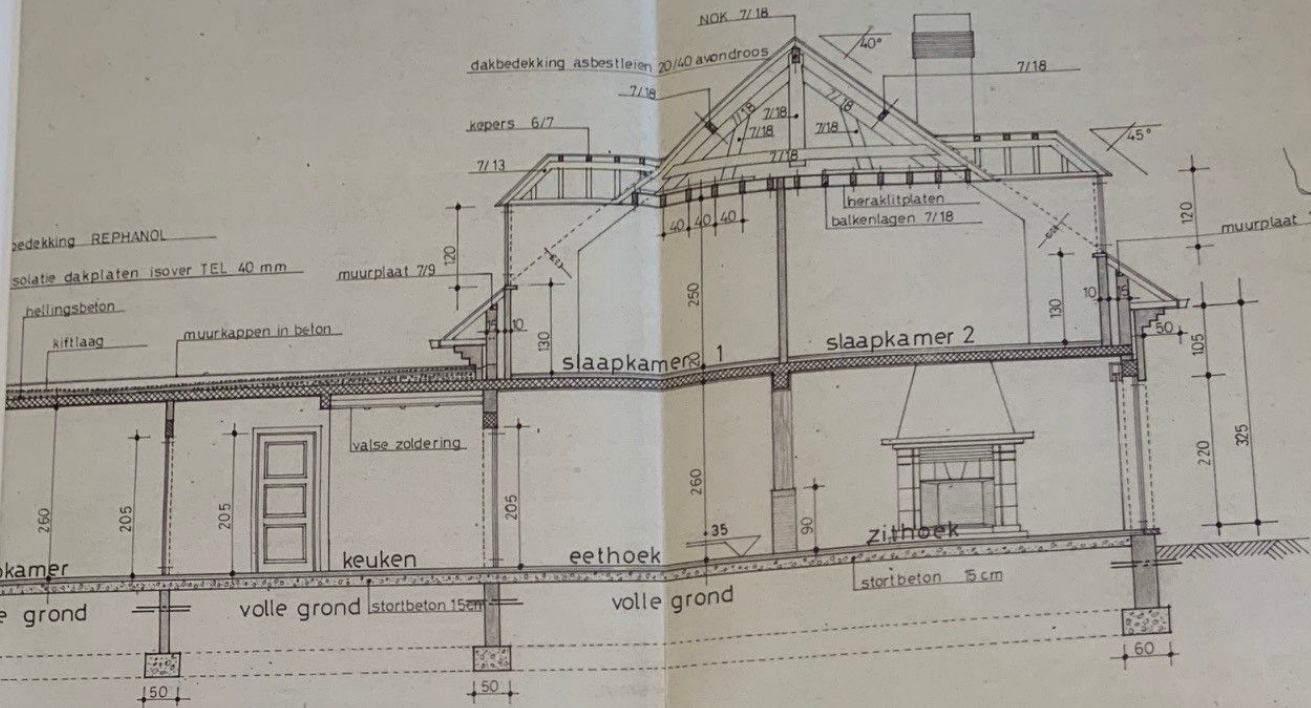


# DOORSNEDIE A-A

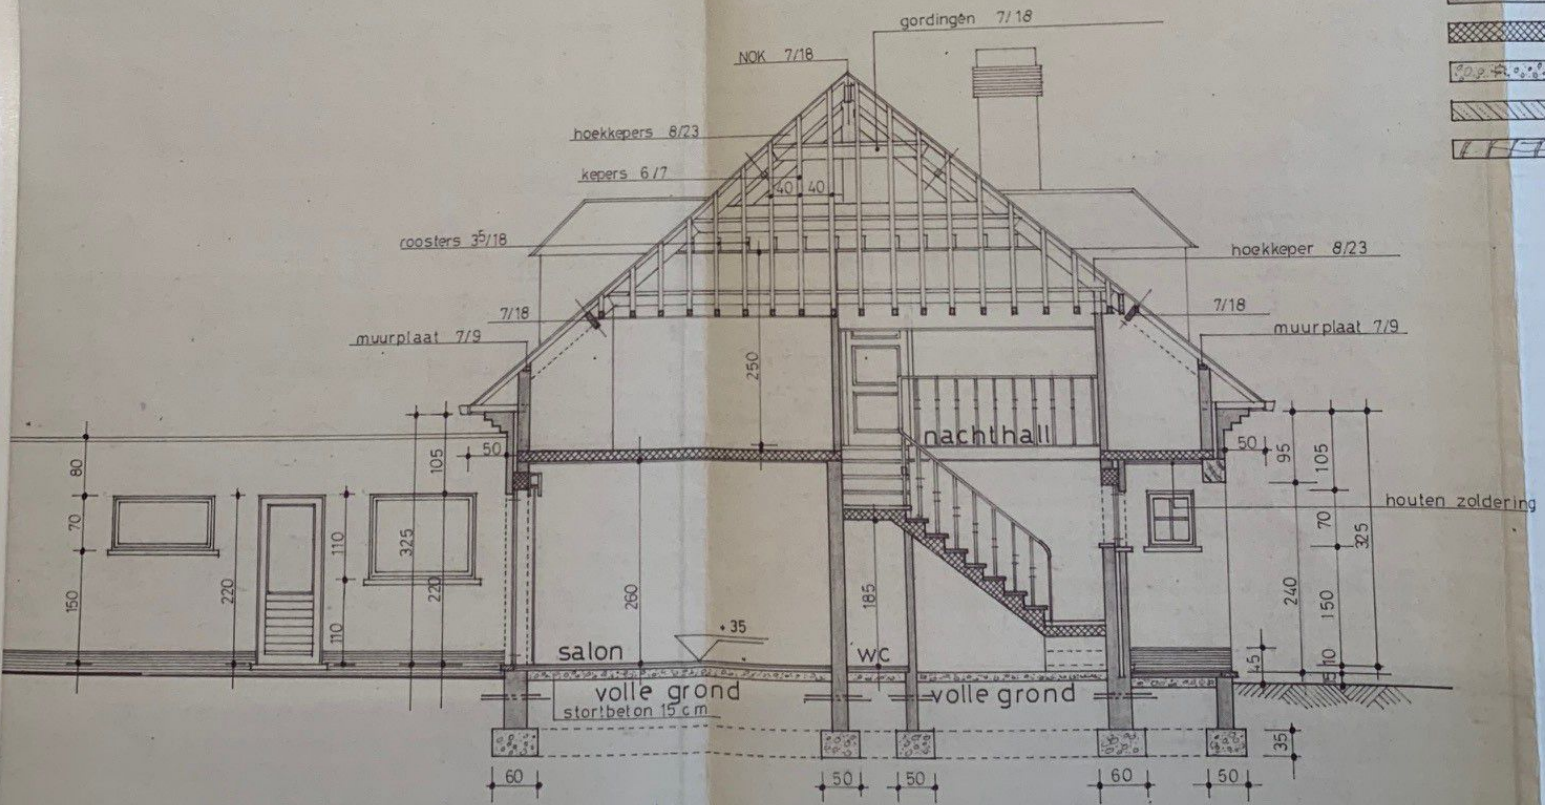

# DOORSNEDIE B-B

legende

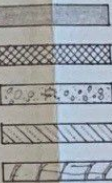




# VOORGEVEL

AUTOC

## legende

-  MÛSELWERK
-  GEW. BETON
-  STORTBETON
-  BL. HARDSTEEN
-  HOUT

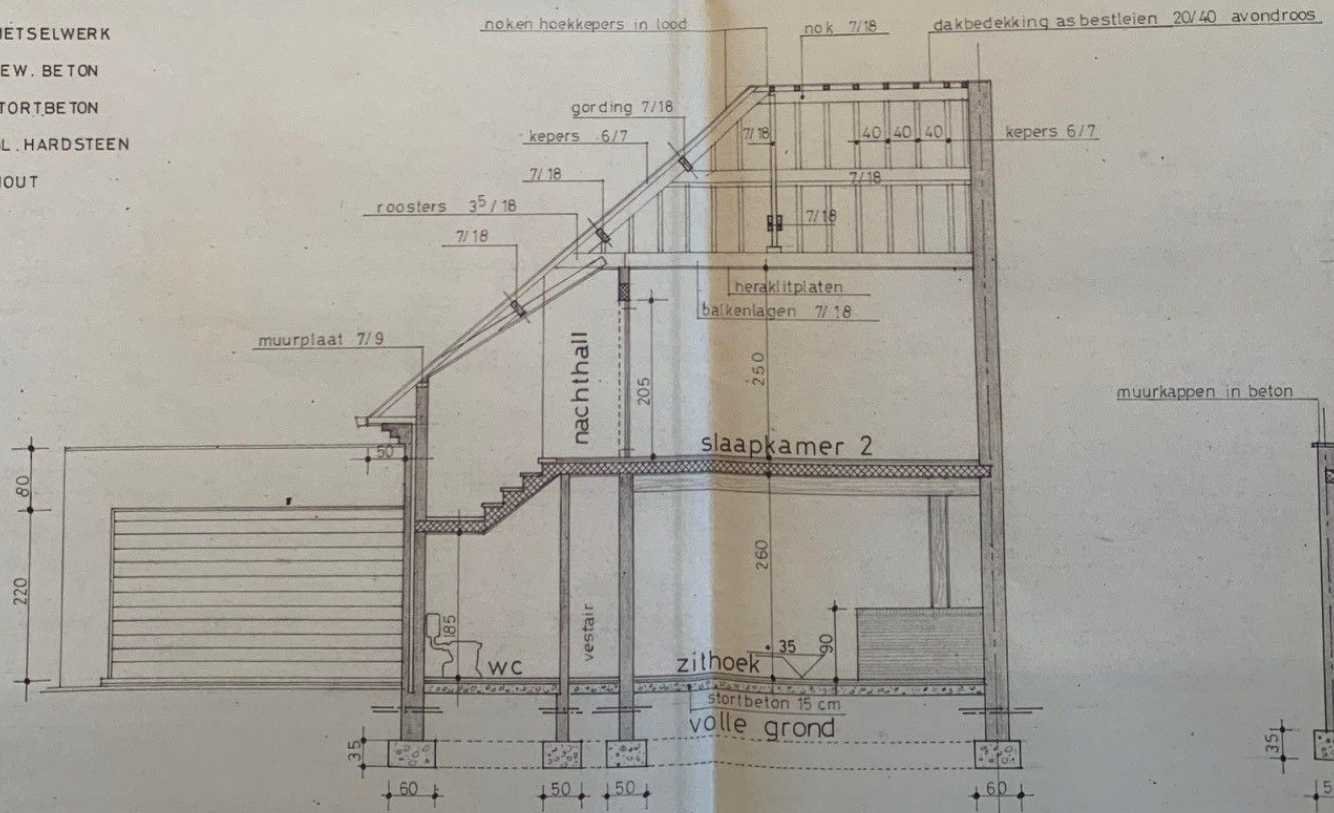


# DOORSNEDIE C-C

DOO





DAKBEDEKKING ASBEST  
GOTEN EN AFLOOPBUIZEN IN  
DORPELS IN BLAUW HARD  
BUITEN SCHRIJNWERK IN A

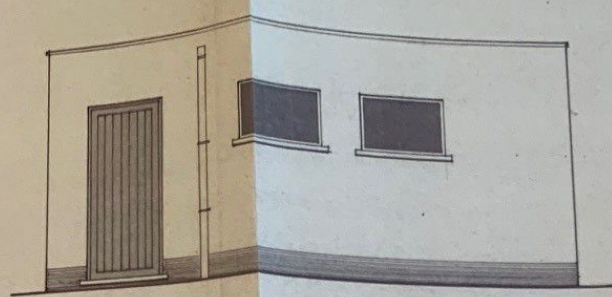

# AUTOBERGING

dakbedekking as bestleien 20/40 avondroos

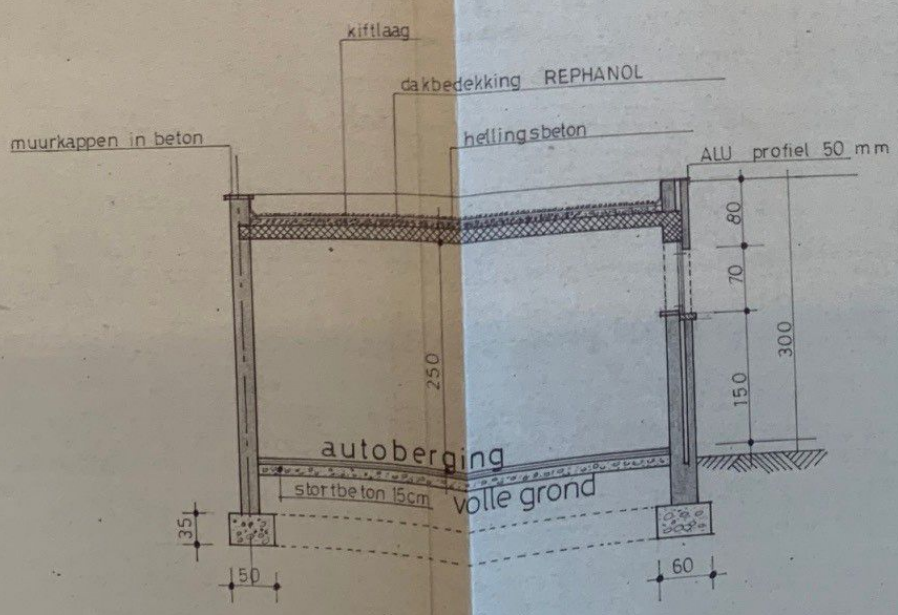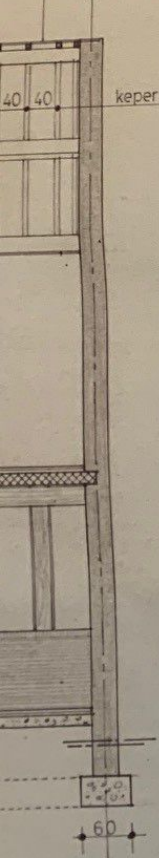


C-C

# DOORSNEDEN


ACHT

materialen

LICHT BRUINE BEZANDE HANDVORM  
PLINTSTEEN MANGAAN  
DAKBEDEKKING ASBESTLEIEN 20/40 AVONDROOS  
GOTEN EN AFLOOPBUIZEN IN ZINK  
DORPELS IN BLAUW HARDSTEEN  
BUITEN SCHRINWERK IN AFZELIA DOUSSIÉ

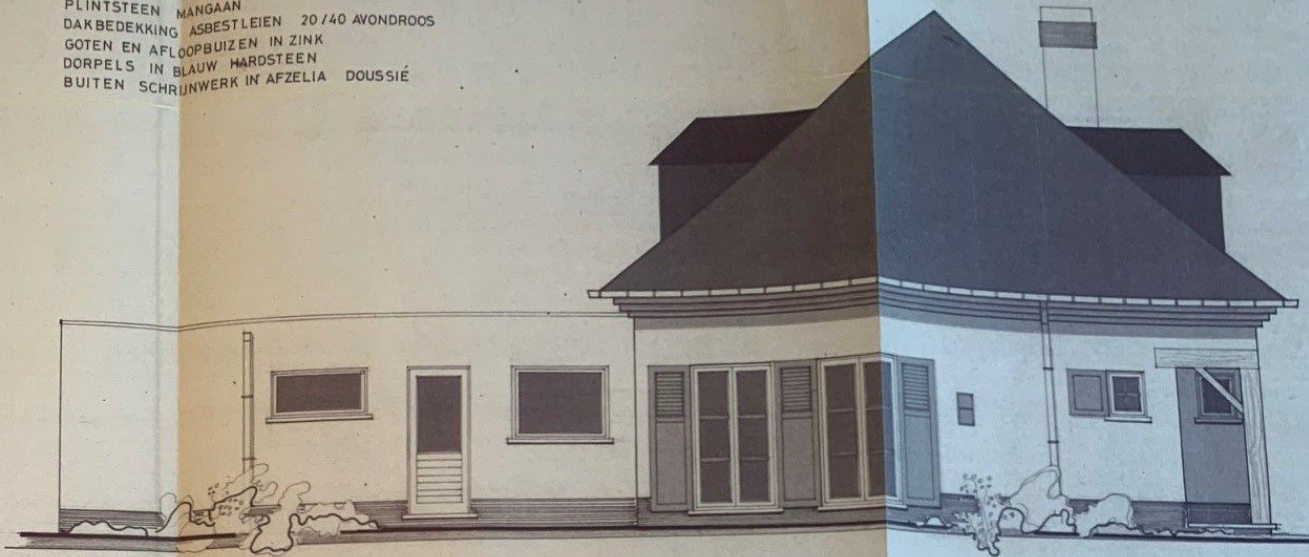

ZIICHEVEL

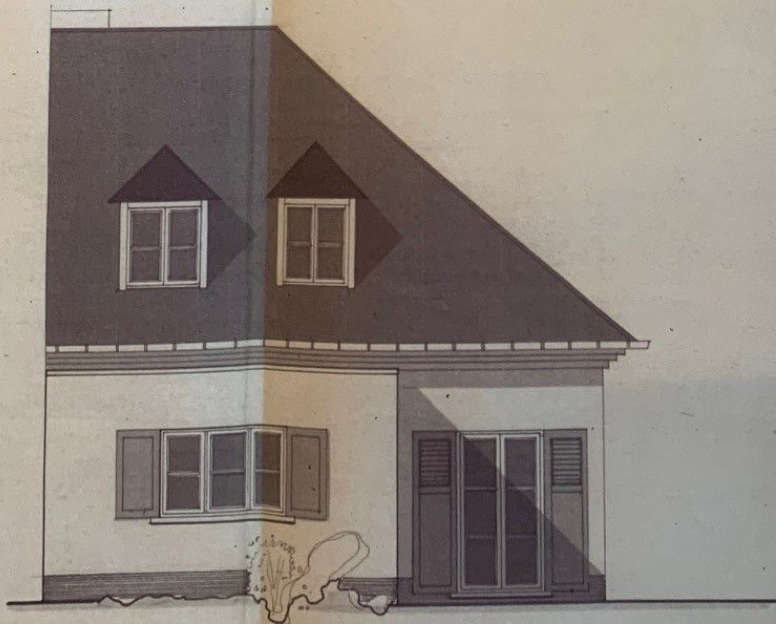

ACHTTERGEVEL

gemeente : haaltert\_dender

provincie : oost\_vlaandere

bouwen van eengezinswoning

te haaltert\_denderhoutem

sectie A n° 444<sup>C</sup>ex 445<sup>A</sup>ex

in opdracht van

dhr en mvr julien roelandt

vondelen 81 denderhoutem

dossier n° 1091 78

blad 2 GEVELS DOORSNEDEN

PLAN AANGENOMEN OP  
DE EIGENAAR

PLANS GOEDGEKEURD DR H. GEMEEN



architect : johan k.h. ve

GERAARS BERGSEST WG 120

9430 EREMBODEGEM\_AALST

TEL 053/21 22 25

ORDE VAN ARCH O.VL