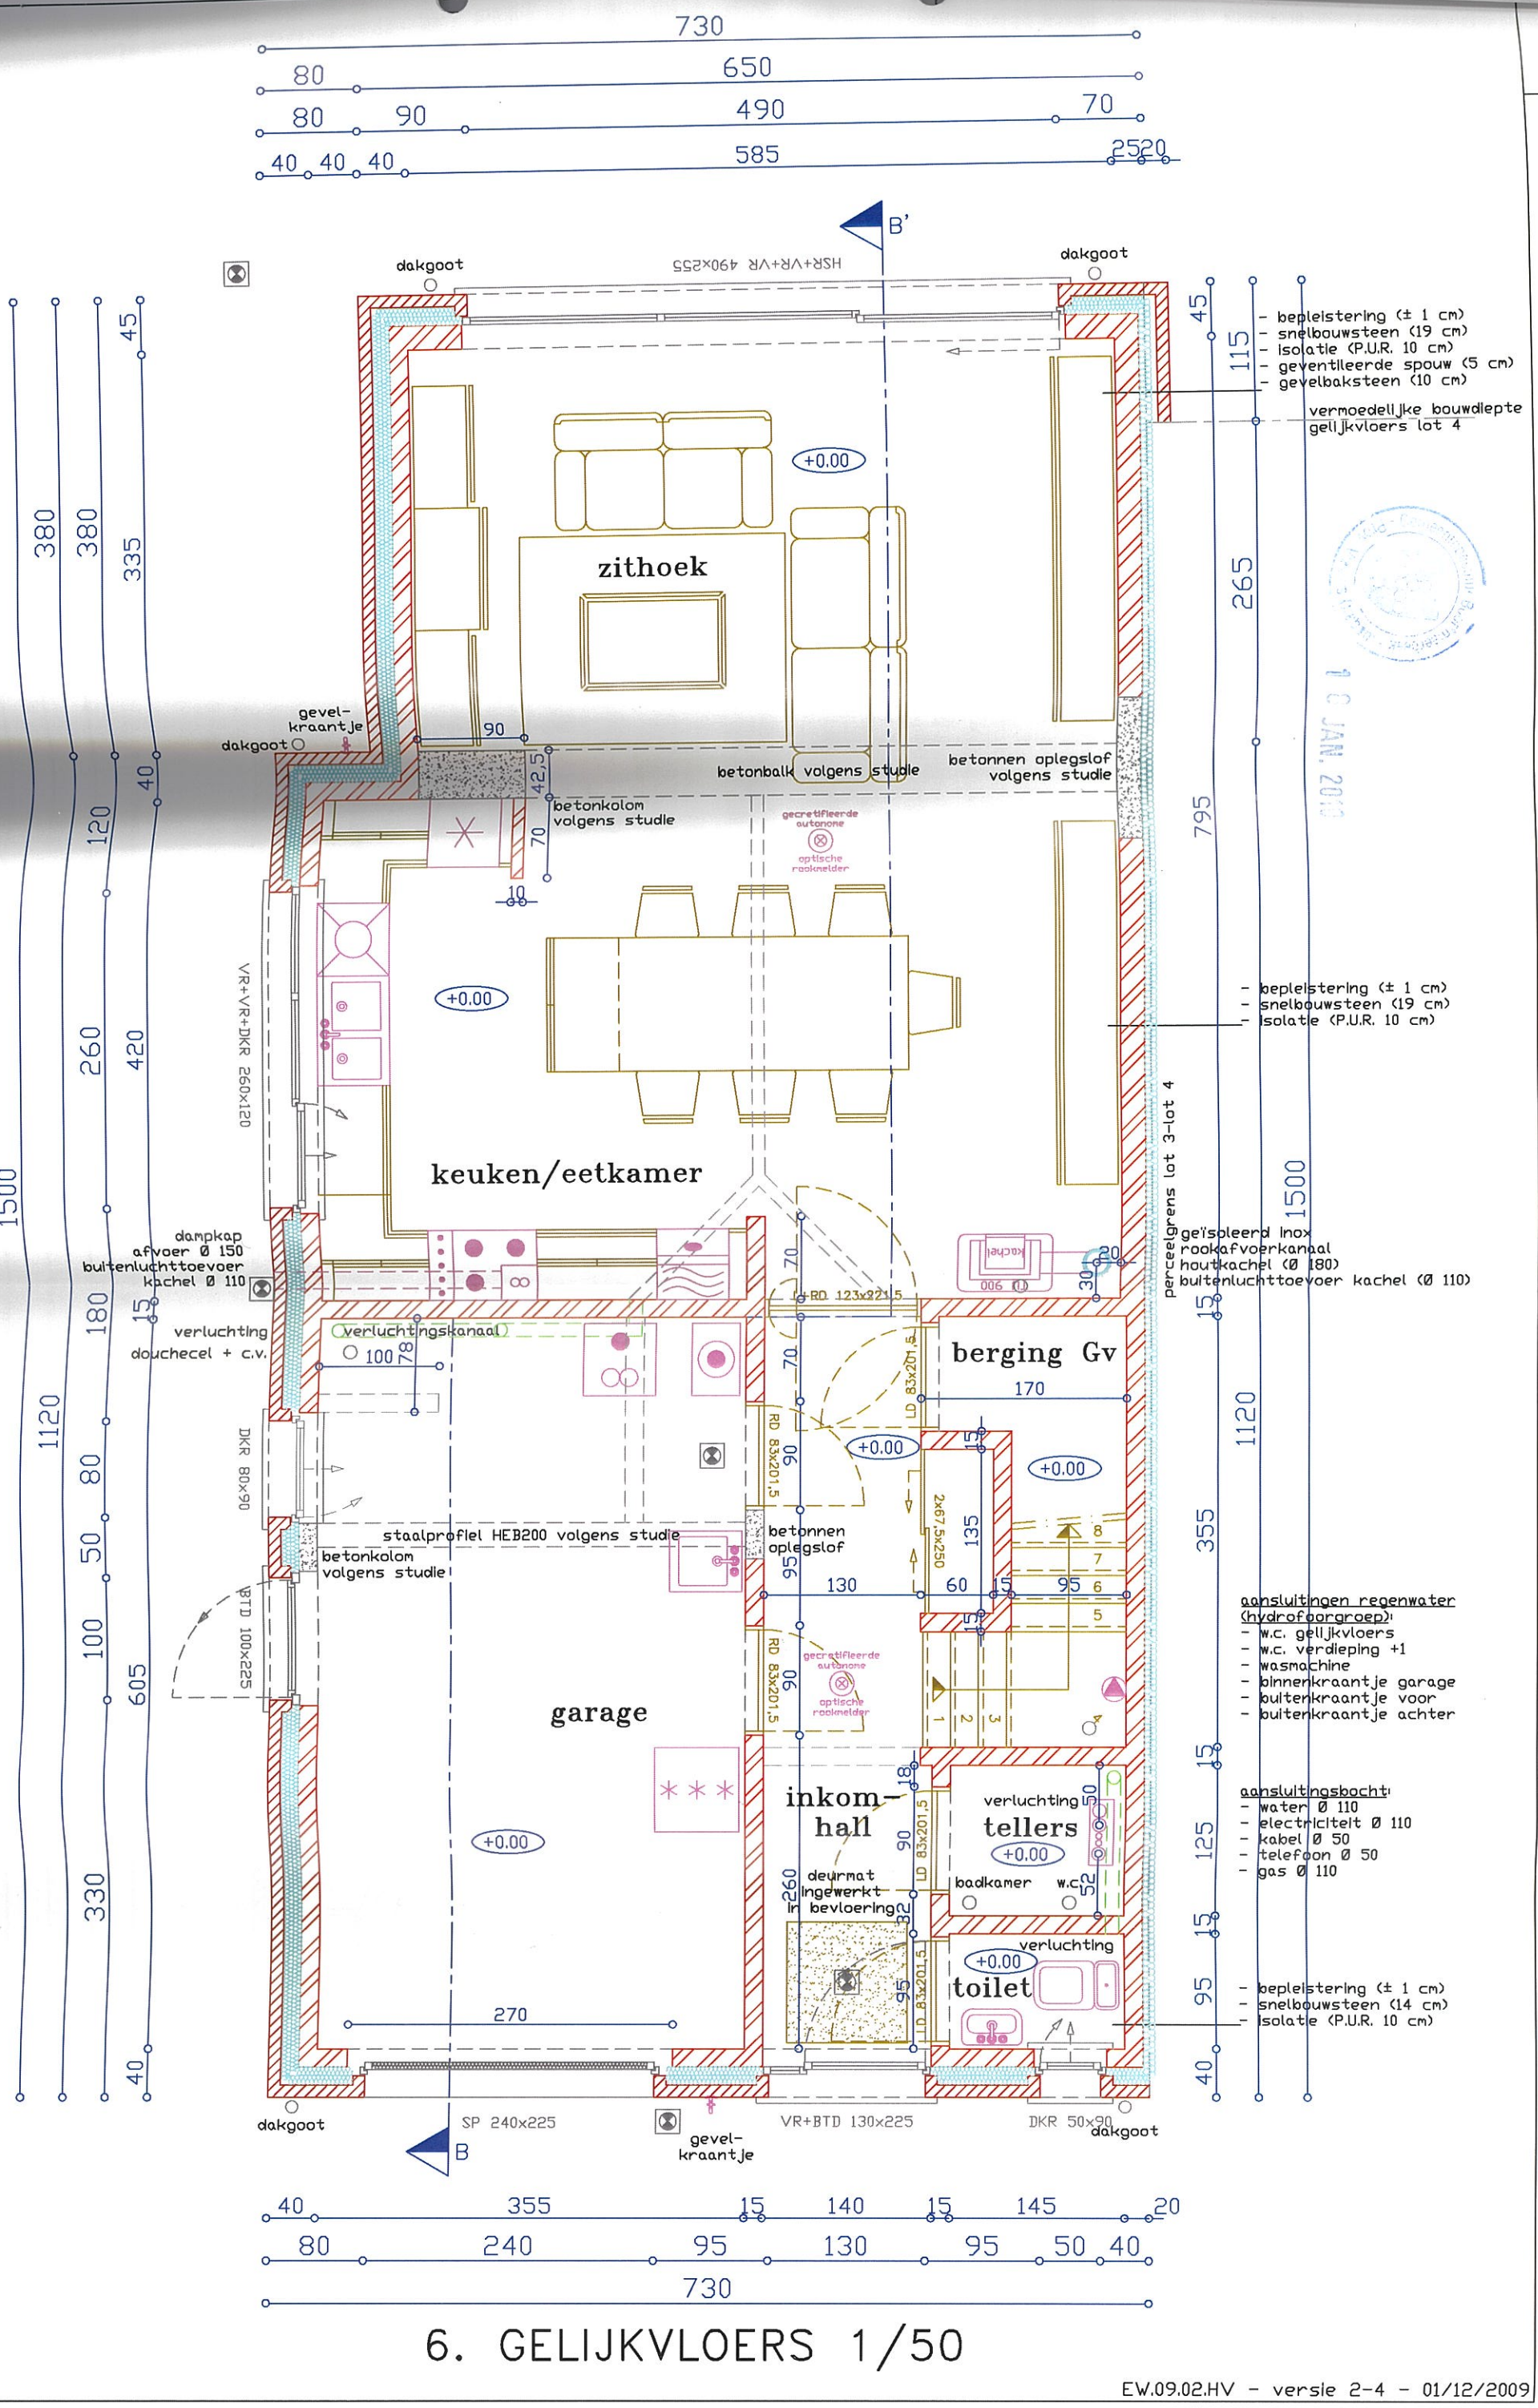

6. GELIJKVLOERS 1/50