

Opzoeking kadaster


Meest recente toestand

Referentie van het dossier: 25-UT-0259/001

Percelen:

Schaal: 1:1000

Capakey	Adres	Geïdentificeerd door
41402B1367/00P000	Landuitstraat 206, 9470 Denderleeuw	Capakey
41402B1367/00T000	DE WIJNGAARD , Denderleeuw	Capakey

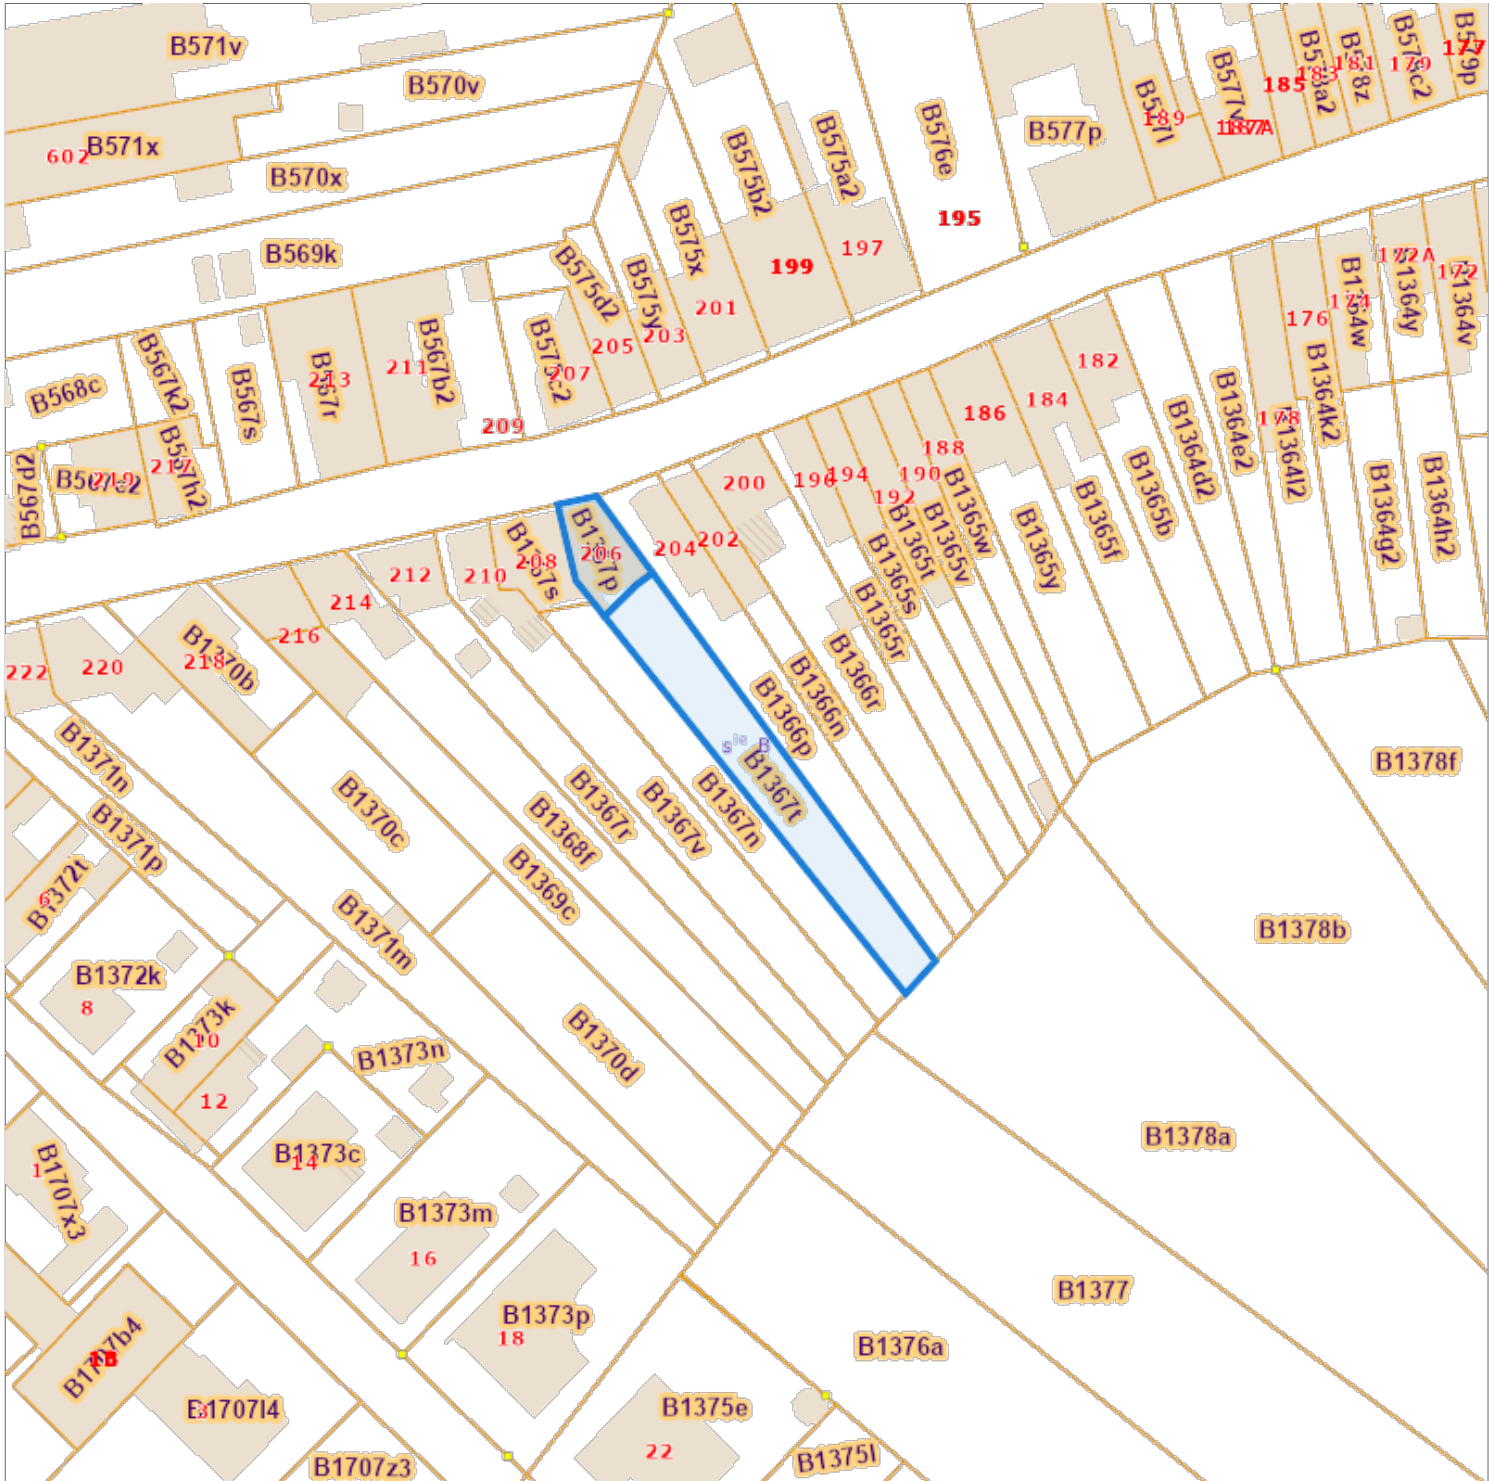

De AAPD, producent van de databank waarin deze gegevens zijn opgenomen, aanvaardt de intellectuele eigendomsrechten vermeld in de wet van 30 juni 1994 betreffende het auteursrecht en de naburige rechten.