

# Gemeente Evergem

## PROCES VERBAAL VAN OPMETING EN AFPALING

In het jaar 2012, de 22ste maart, ben ik ondergetekende Maarten DE SCHRIJVER, landmeter - expert vastgoed en aldus wettelijk beëdigd door de Rechtbank van Eerste Aanleg te Oudenaarde en ingeschreven bij het B.I.L. Tableau nr. LAN06/1289, in opdracht van "N.V. Studiebureau DE SCHRIJVERS" overgegaan tot het opmeten en afpalen van 6 percelen bouwgrond, gelegen te EVERGEM en aldaar gekend ten

expert vastgoed en aldus wettelijk beëdigd door de Rechtbank van Eerste Aanleg te Oudenaarde en ingeschreven bij het B.I.L. Tableau nr. LAN06/1289, in opdracht van "N.V. Studiebureau DE SCHRIJVERS" overgegaan tot het opmeten en afpalen van 6 percelen bouwgrond, gelegen te EVERGEM en aldaar gekend ten kadaster 2° Afdeling - Sectie E nr. 184/A.

De oppervlakte van nevenstaande percelen bedraagt :

**LOT 1 :** VIERHONDERD VIJFENNEGENTIG VIERKANTE METER EN DRIËNVEERTIG VIERKANTE DECIMETER.

**LOT 2 :** VIJFHONDERD VIJFENDERTIG VIERKANTE METER EN EENËNNEGENTIG VIERKANTE DECIMETER.

**LOT 3 :** VIJFHONDERD VIJFENDERTIG VIERKANTE METER EN NEGENTIG VIERKANTE DECIMETER.

**LOT 4 :** VIJFHONDERD VIJFENDERTIG VIERKANTE METER EN NEGENËNTACHTIG VIERKANTE DECIMETER.

**LOT 5 :** VIJFHONDERD VIJFENDERTIG VIERKANTE METER EN ACHTENTACHTIG VIERKANTE DECIMETER.

**LOT 6 :** VIJFHONDERD EN ZEVEN VIERKANTE METER EN VIERENZESTIG VIERKANTE DECIMETER.

Alles volgens maten en aanduidingen van nevenstaand plan.

Oosterzele, 25 juni 2012.

Maarten DE SCHRIJVER  
Beëdigd landmeter - expert vastgoed

190/A


190/B

### Coördinatenlijst

|                           |
|---------------------------|
| 1) X = 586.74 Y = 820.63  |
| 2) X = 603.05 Y = 771.95  |
| 3) X = 595.56 Y = 767.18  |
| 4) X = 577.44 Y = 814.89  |
| 5) X = 568.40 Y = 809.13  |
| 6) X = 586.52 Y = 761.41  |
| 7) X = 577.47 Y = 755.64  |
| 8) X = 559.36 Y = 803.36  |
| 9) X = 550.32 Y = 797.59  |
| 10) X = 568.43 Y = 749.88 |
| 11) X = 559.39 Y = 744.11 |
| 12) X = 541.28 Y = 791.83 |
| 13) X = 532.65 Y = 786.32 |
| 14) X = 543.35 Y = 758.54 |
| 15) X = 550.78 Y = 738.62 |

Lambert '72 coördinaten na translatie over : X = 102 000  
Y = 199 000

### KADASTRAAL UITTREKSEL

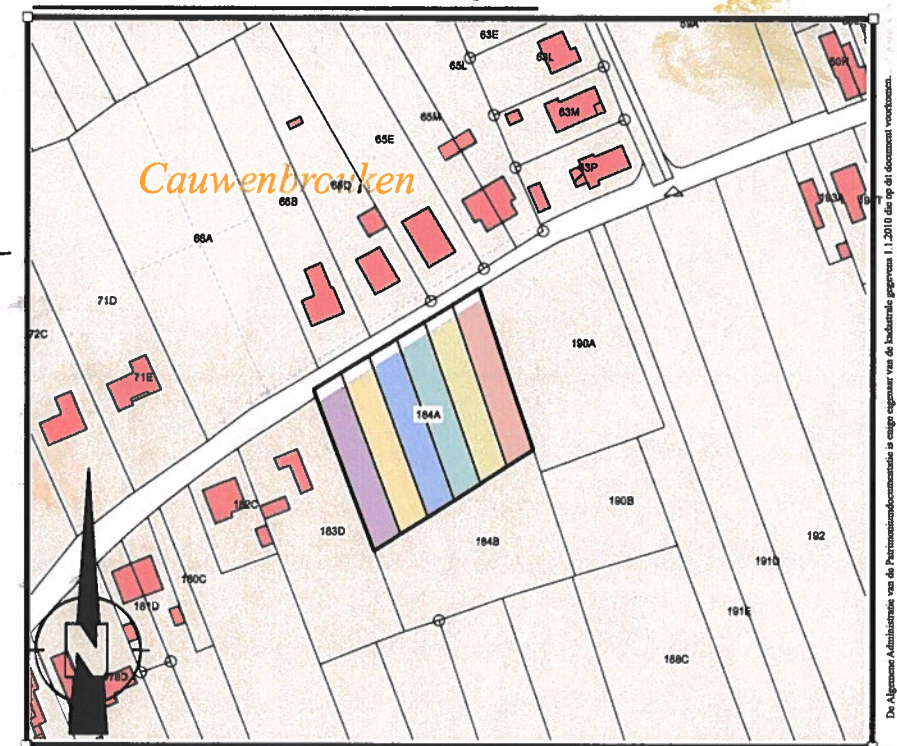

Schaal : 1/2.500

### Referentiepunten

|                           |
|---------------------------|
| T1) X = 588.99 Y = 788.88 |
| T2) X = 611.91 Y = 899.05 |
| N1) X = 587.88 Y = 831.89 |
| N2) X = 570.76 Y = 821.50 |
| N3) X = 545.50 Y = 805.99 |

183/D

184/B

Schaal : 1/400

