


PLAN BESTAANDE TOESTAND: EERSTE VERDIEPING

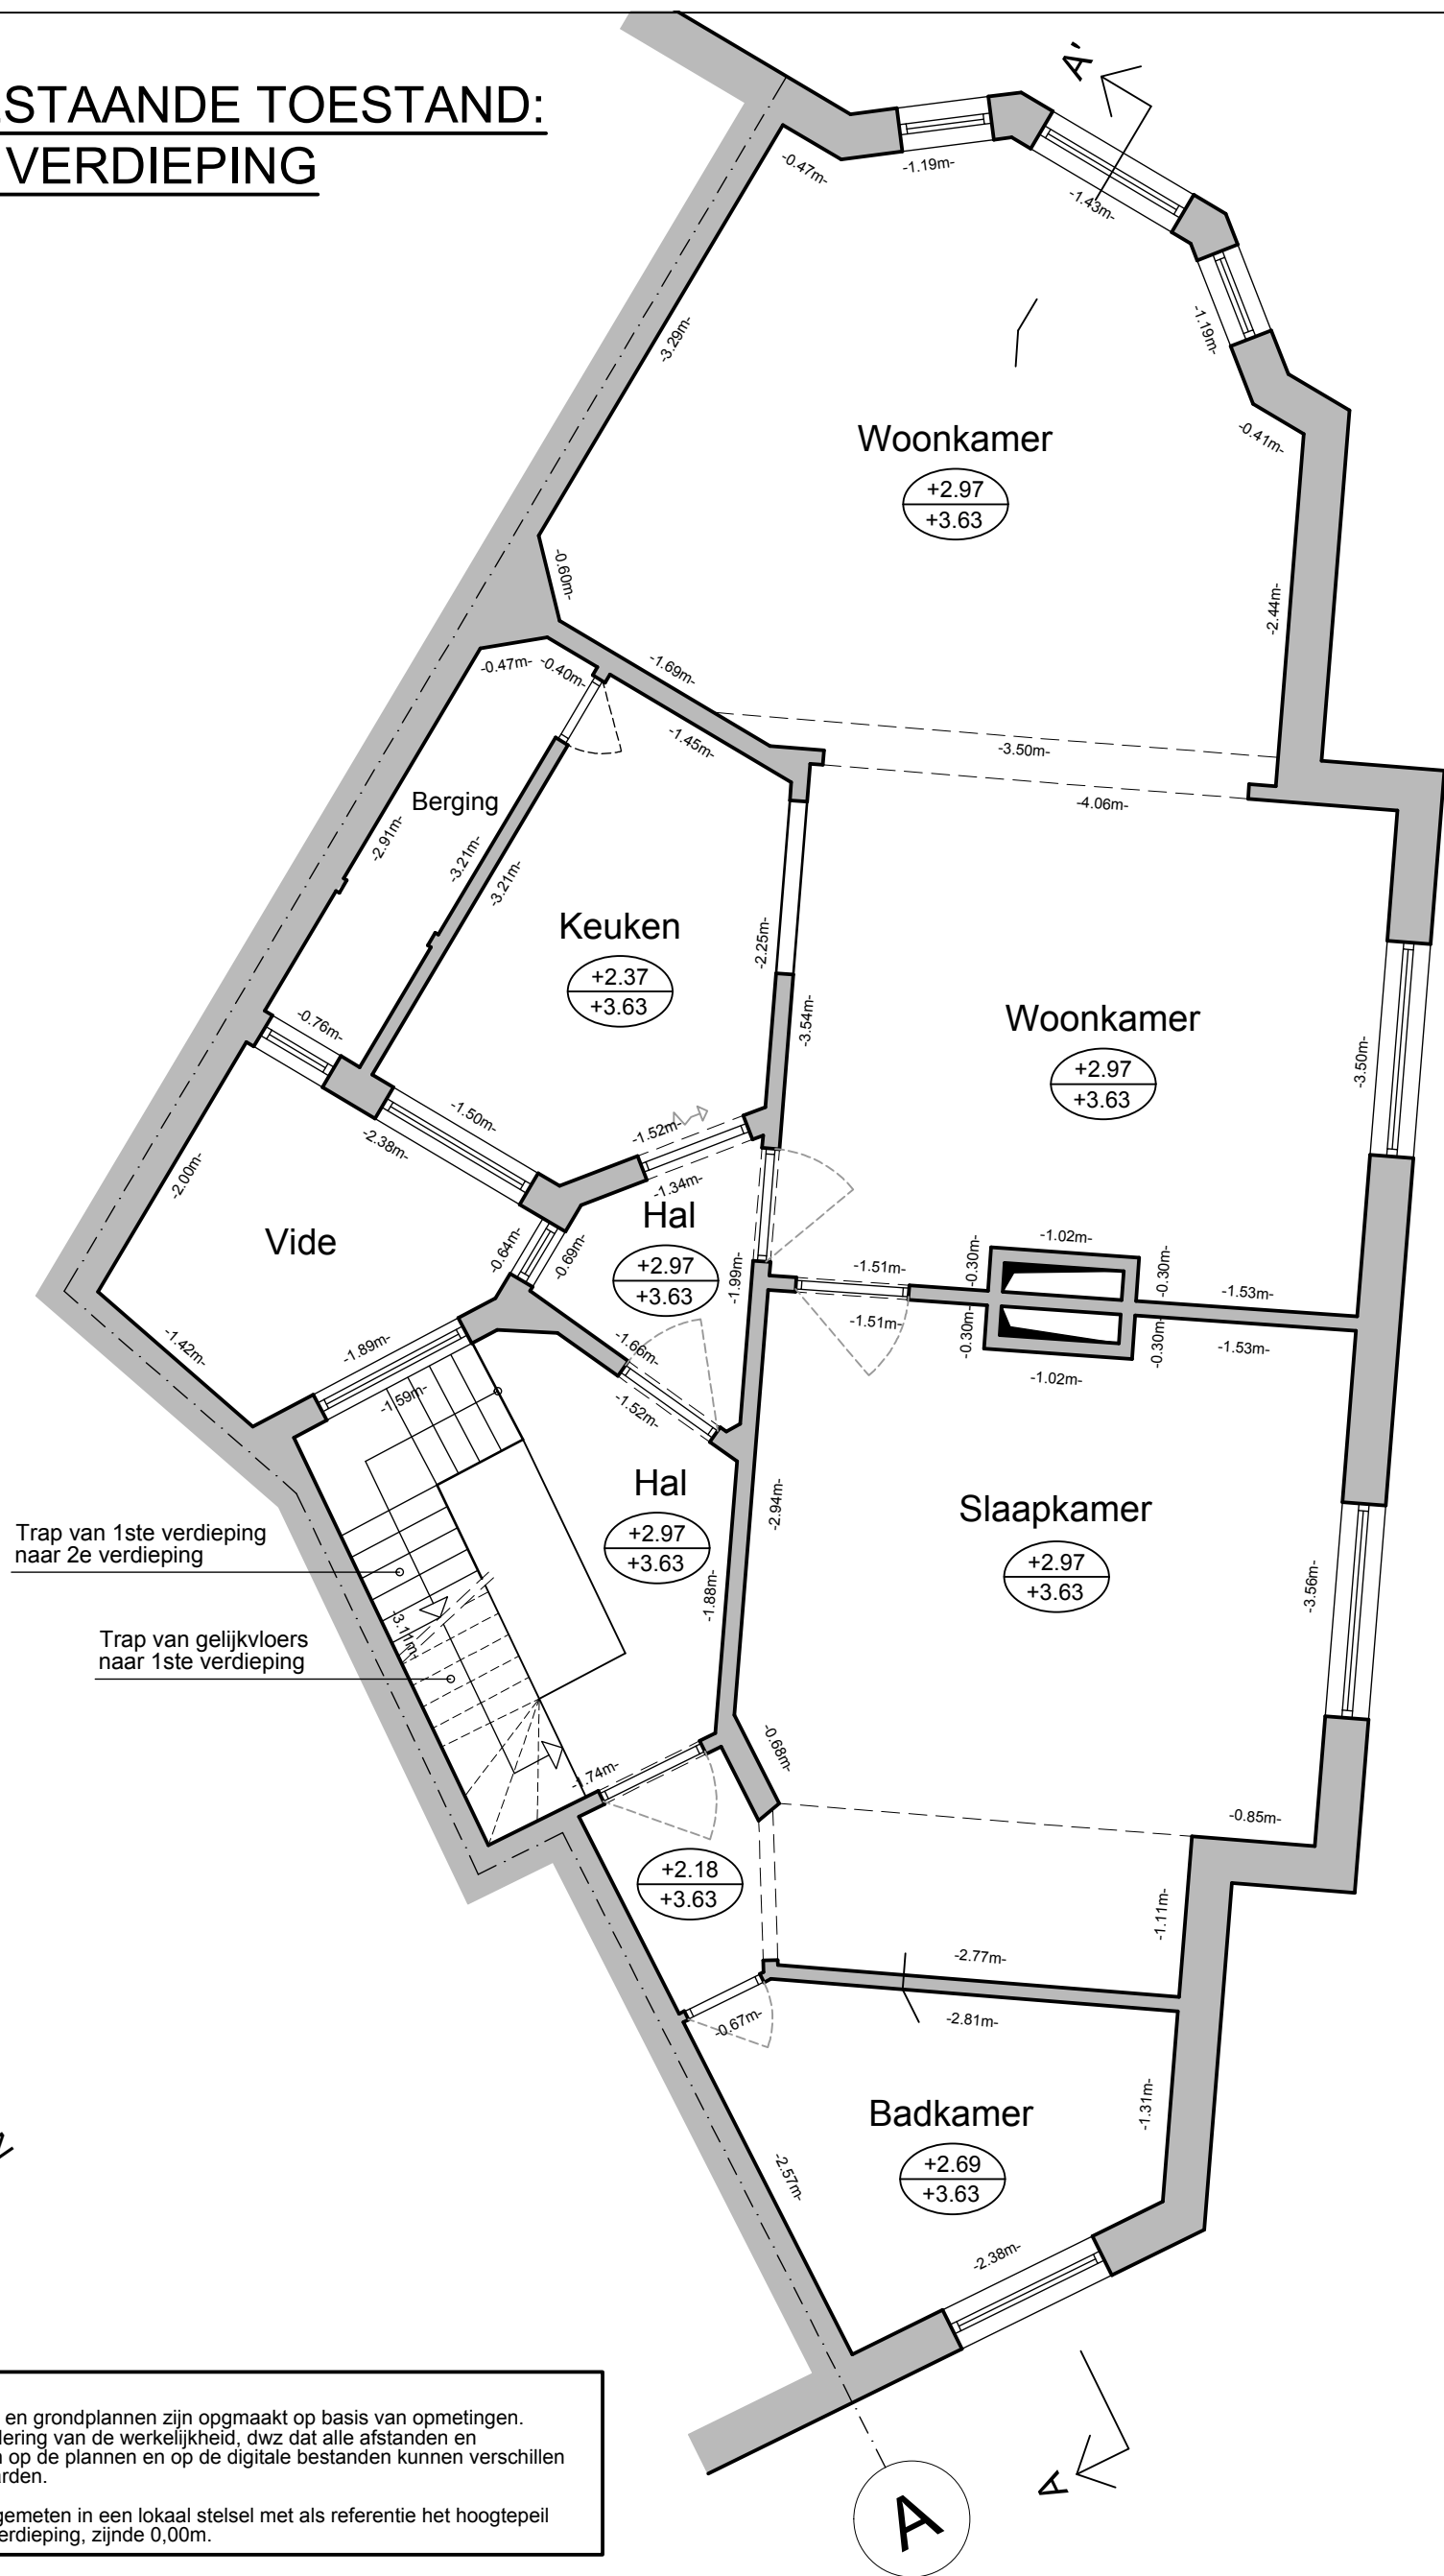

Trap van 1ste verdieping naar 2e verdieping

Trap van gelijkvloers naar 1ste verdieping

Belangrijke nota:

De gevels, doorsnede en grondplannen zijn opgemaakt op basis van opmetingen. Ze zijn dus een benadering van de werkelijkheid, dwz dat alle afstanden en hoogtepellen gemeten op de plannen en op de digitale bestanden kunnen verschillen van de werkelijke waarden.

Alle hoogtes werden gemeten in een lokaal stelsel met als referentie het hoogtepil van de gelijkvloerse verdieping, zijnde 0,00m.

Stad ANTWERPEN

District Borgerhout

Metingsplan bestaande toestand van een woning gelegen te Antwerpen, Turnhoutsebaan nr. 412

Kadastraal gekend als Antwerpen, 24e Afdeling (Borgerhout) Sectie A - nr. 122N2



Aldus opgemaakt en in plan gebracht door ondergetekende Landmeters - Experten Mortsel, 24 mei 2017

Stefan Van Herwegen

(nr. LAN 04/0723)

Erik Ceulemans

(nr. LAN 04/0676)

Schaal: 1/50	Bestand: D056-2017 Antwerpen Turnhoutsebaan 412.dwg
Datum	Omschrijving
A 24-05-2017	Metingsplan bestaande toestand
B	
C	

BVBA VH&C
Guido Gezellelaan 110 - B 2640 Mortsel - 03/440 02 68
info@vhclandmeters.be