

Opzoeking kadaster


Meest recente toestand

Referentie van het dossier: 000-18064/007

Percelen:

Schaal: 1:1000

Capakey	Adres	Geïdentificeerd door
12402H0016/00C002	Putsesteenweg (Appartement 2) 46, 2800 Mechelen	Capakey

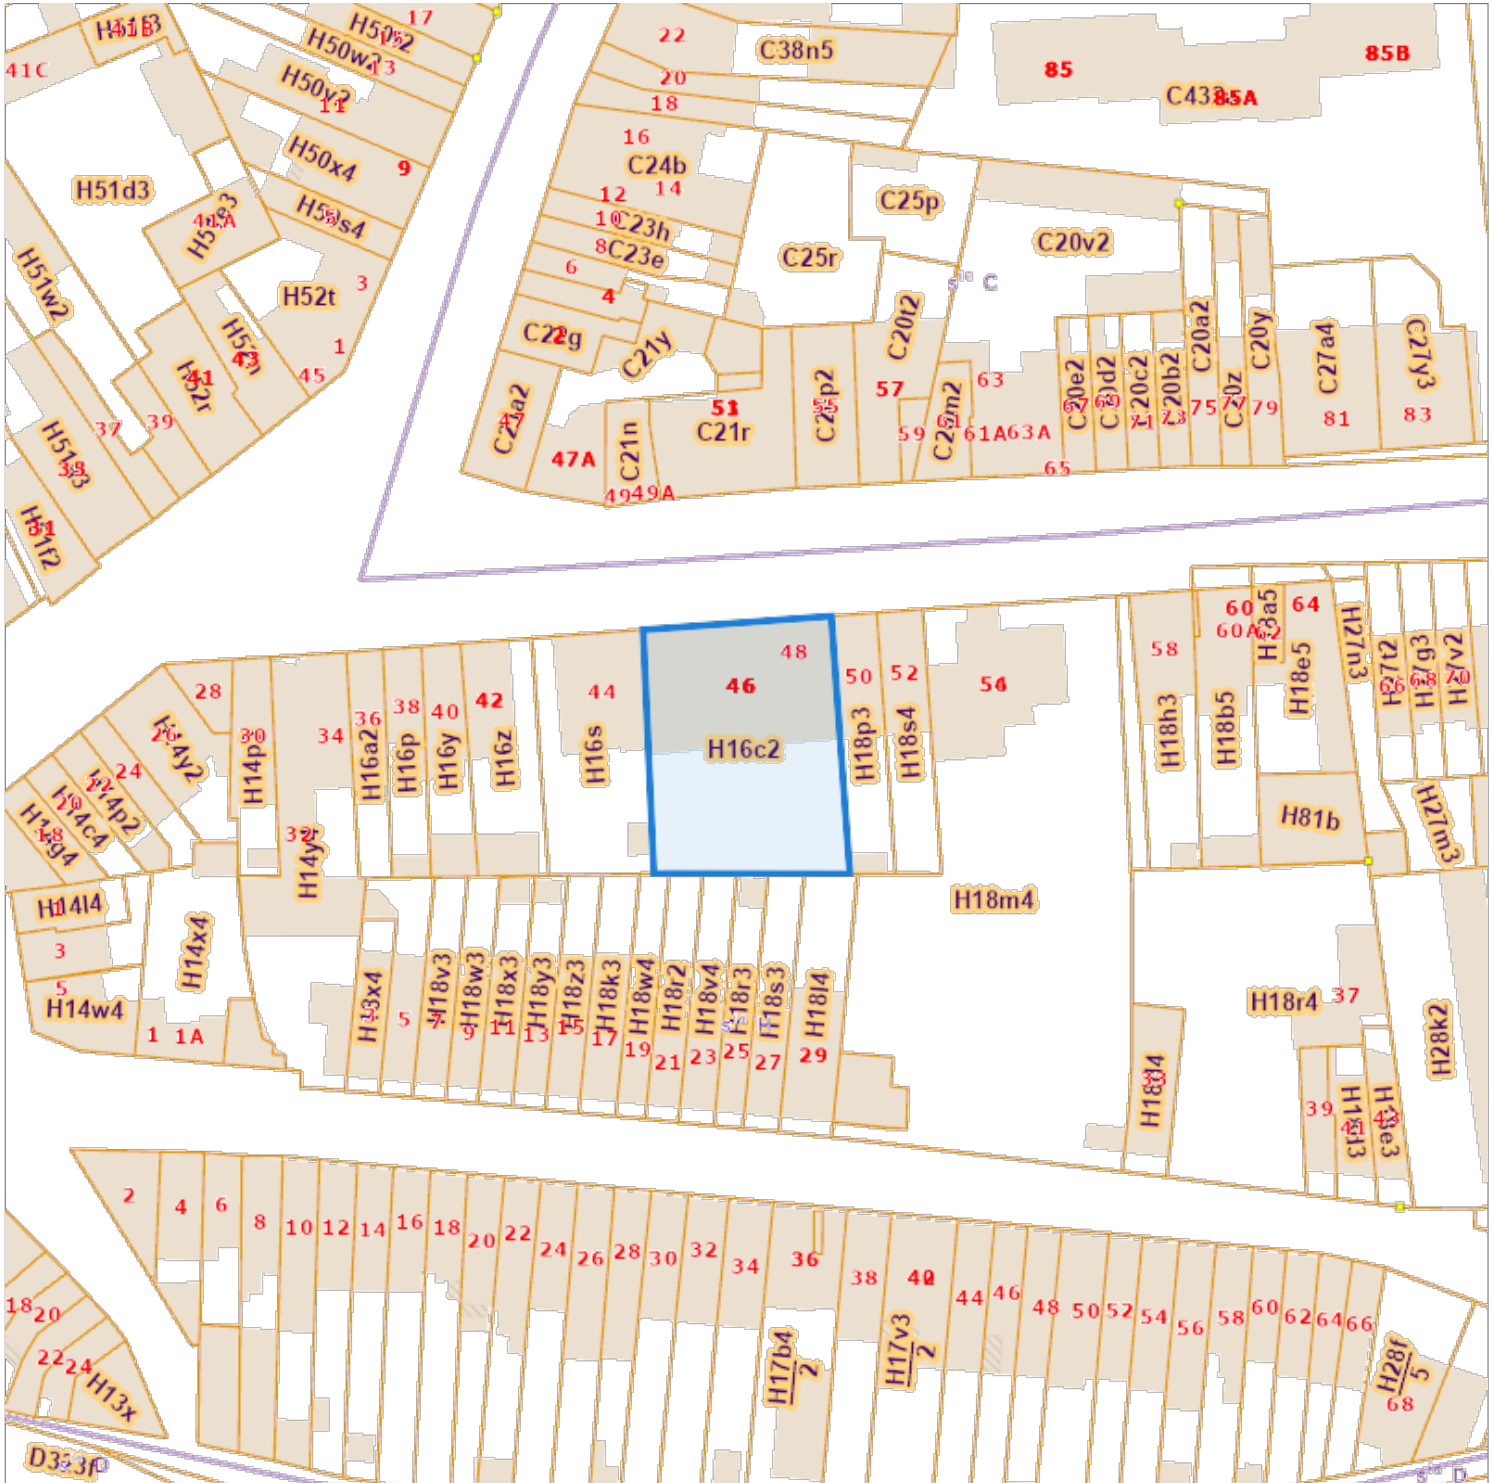

De AAPD, producent van de databank waarin deze gegevens zijn opgenomen, aanvaardt de intellectuele eigendomsrechten vermeld in de wet van 30 juni 1994 betreffende het auteursrecht en de naburige rechten.

