

*g.f. van*



**Plaats van de elektrische installatie**


Rotterdamstraat 80 Bus 3  
2060 Antwerpen  
Tel.: - GSM: -  
Fax: -  
e-mail: -

**Installateur**

Tel.: - GSM: -  
Fax: -  
e-mail: -

*W. van der Vliet*

p. 1/4  
Eendraderschema  
2 x 230V ~ 50Hz

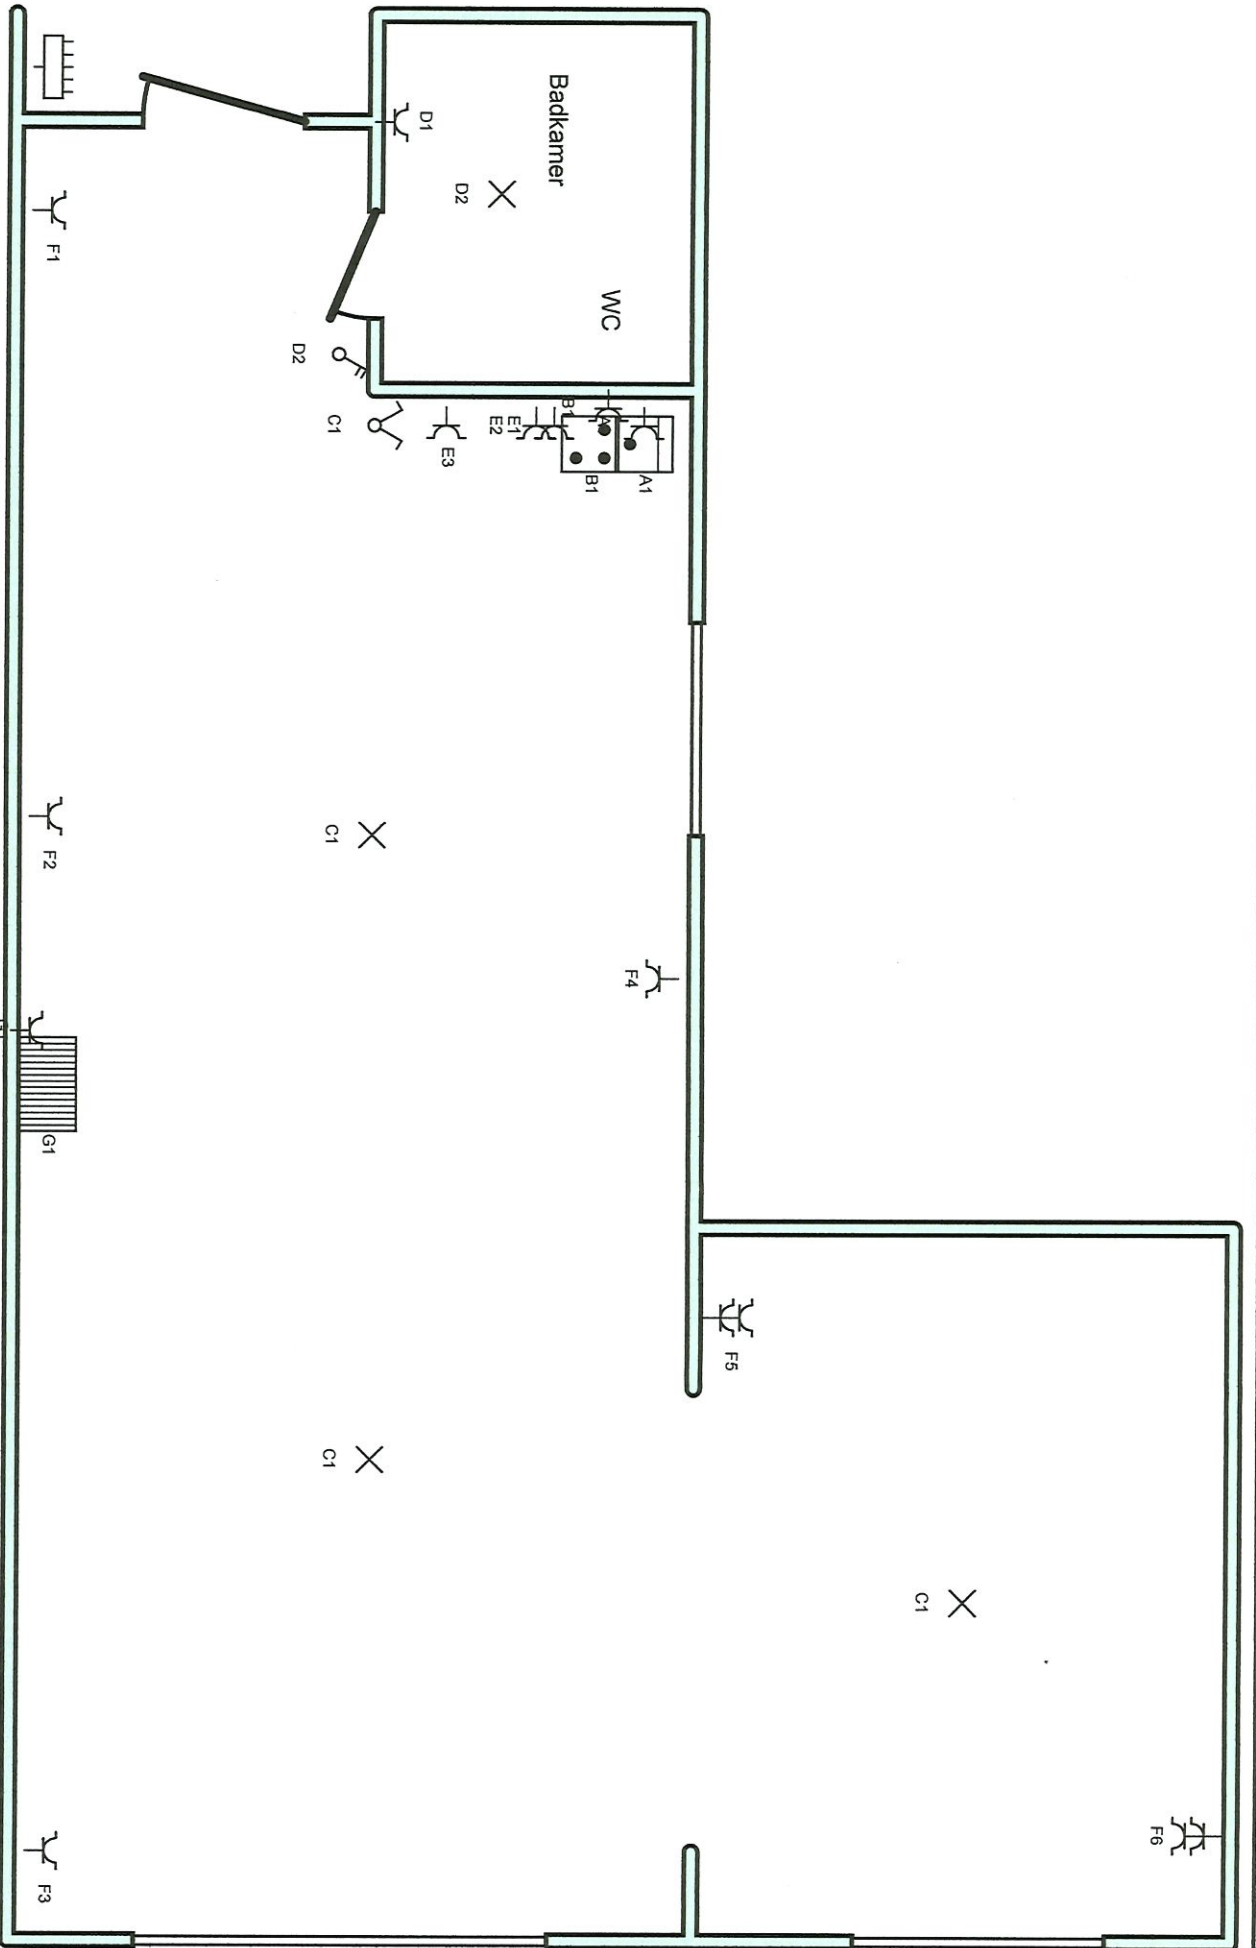

Adviesbureau  
 Installatie  
 GSM: +31 6 533 911


**Plaats van de elektrische installatie**

Rotterdamstraat 80 Bus 3  
 2060 Antwerpen  
 Tel.: - GSM: -  
 Fax: -  
 e-mail: -

**Installateur**

Tel.: - GSM: -  
 Fax: -  
 e-mail: -

p. 2/4  
 Situatieschema  
 2 x 230V ~ 50Hz

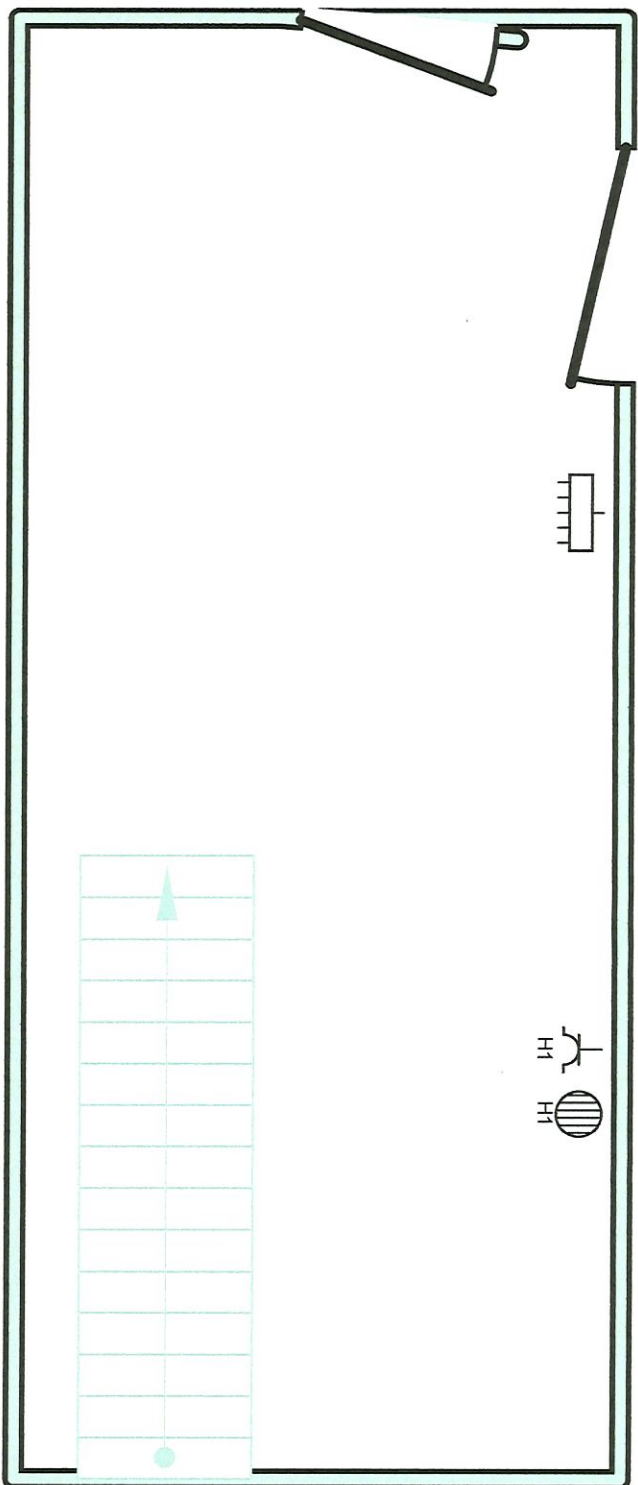

Kelder

**Plaats van de elektrische installatie**

Rollerdamstraat 80 Bus 3  
 2060 Antwerpen  
 Tel.: - GSM: -  
 Fax: -  
 e-mail: -

**Installateur**

Tel.: - GSM: -  
 Fax: -  
 e-mail: -

p. 3/4  
 Situatieschema

2 x 230V ~ 50Hz



- A: oven
- B: kookplaat
- C: licht
- D: badkamer
- E: stopc. keuken
- F: stopc. living en slaapk.
- G: verwarming
- H: boiler

**Plaats van de elektrische installatie**  
 Rotterdamstraat 80 Bus 3  
 2060 Antwerpen  
 Tel.: - GSM:-  
 Fax: -  
 e-mail: -

**Installateur**  
 Tel.: - GSM:-  
 Fax: -  
 e-mail: -

p. 4/4  
 Lijst Kringen  
 2 x 230V ~ 50Hz