


LOT 2

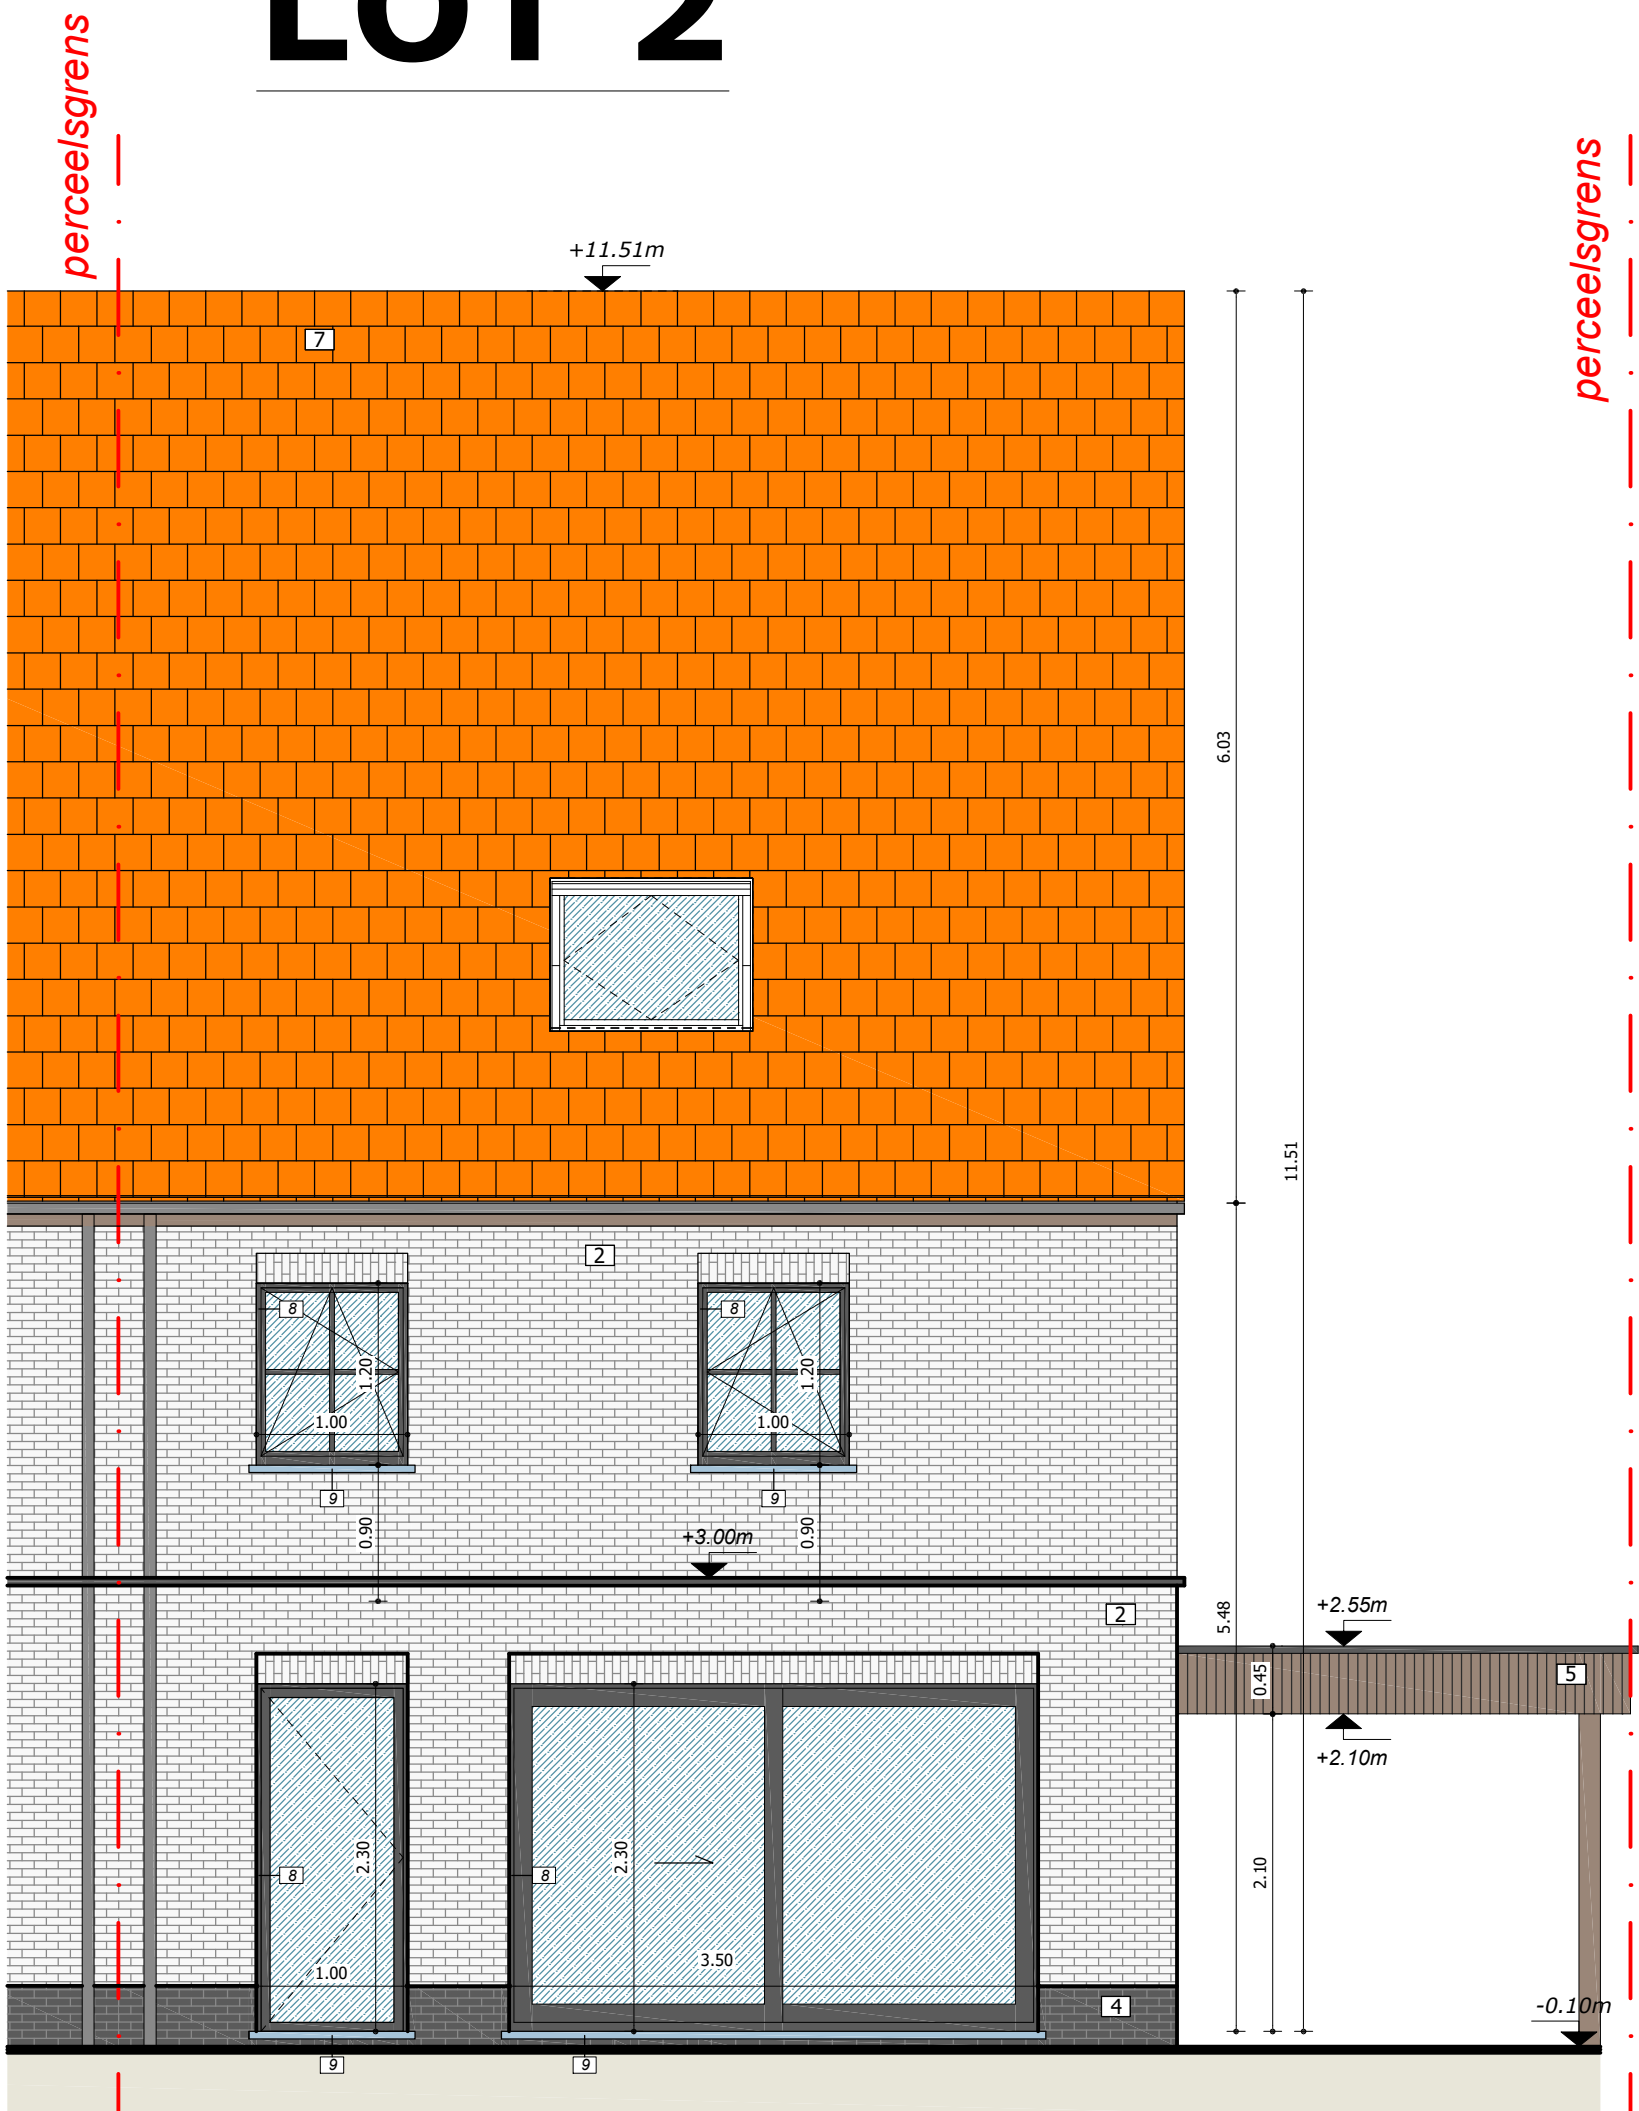

ACHTERGEVEL

SCHAAI 1:50

