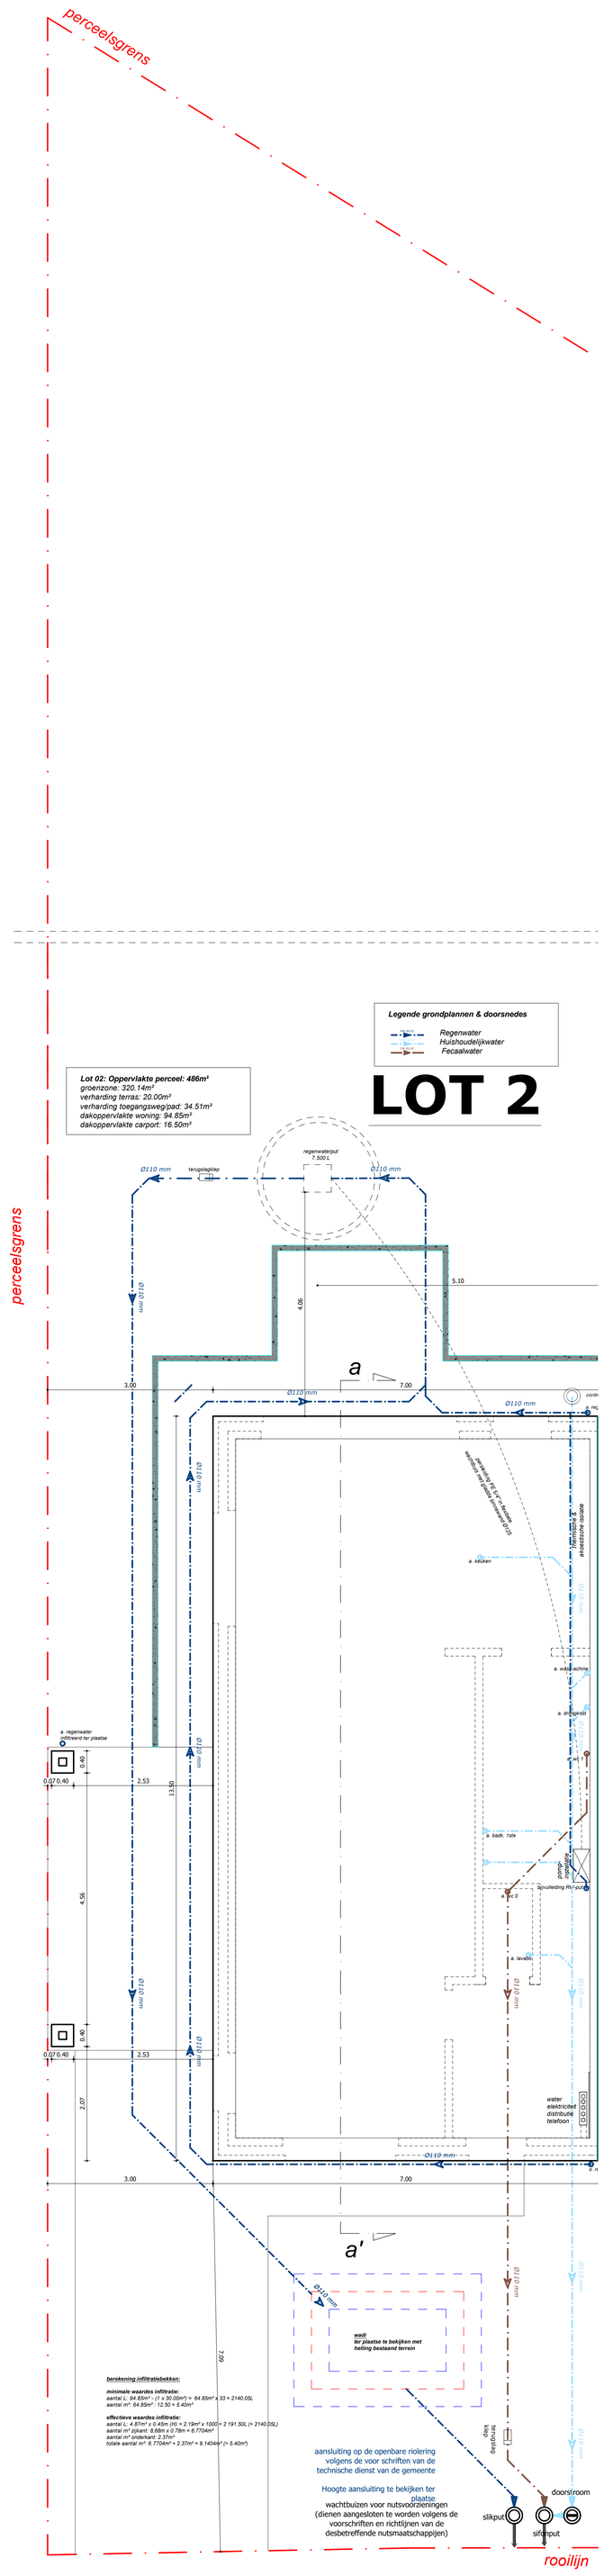

zie plan studiebureau voor stabiliteit

funderings- & rioleringsplan

schaal 1:50

0 1 2 3 4 5