


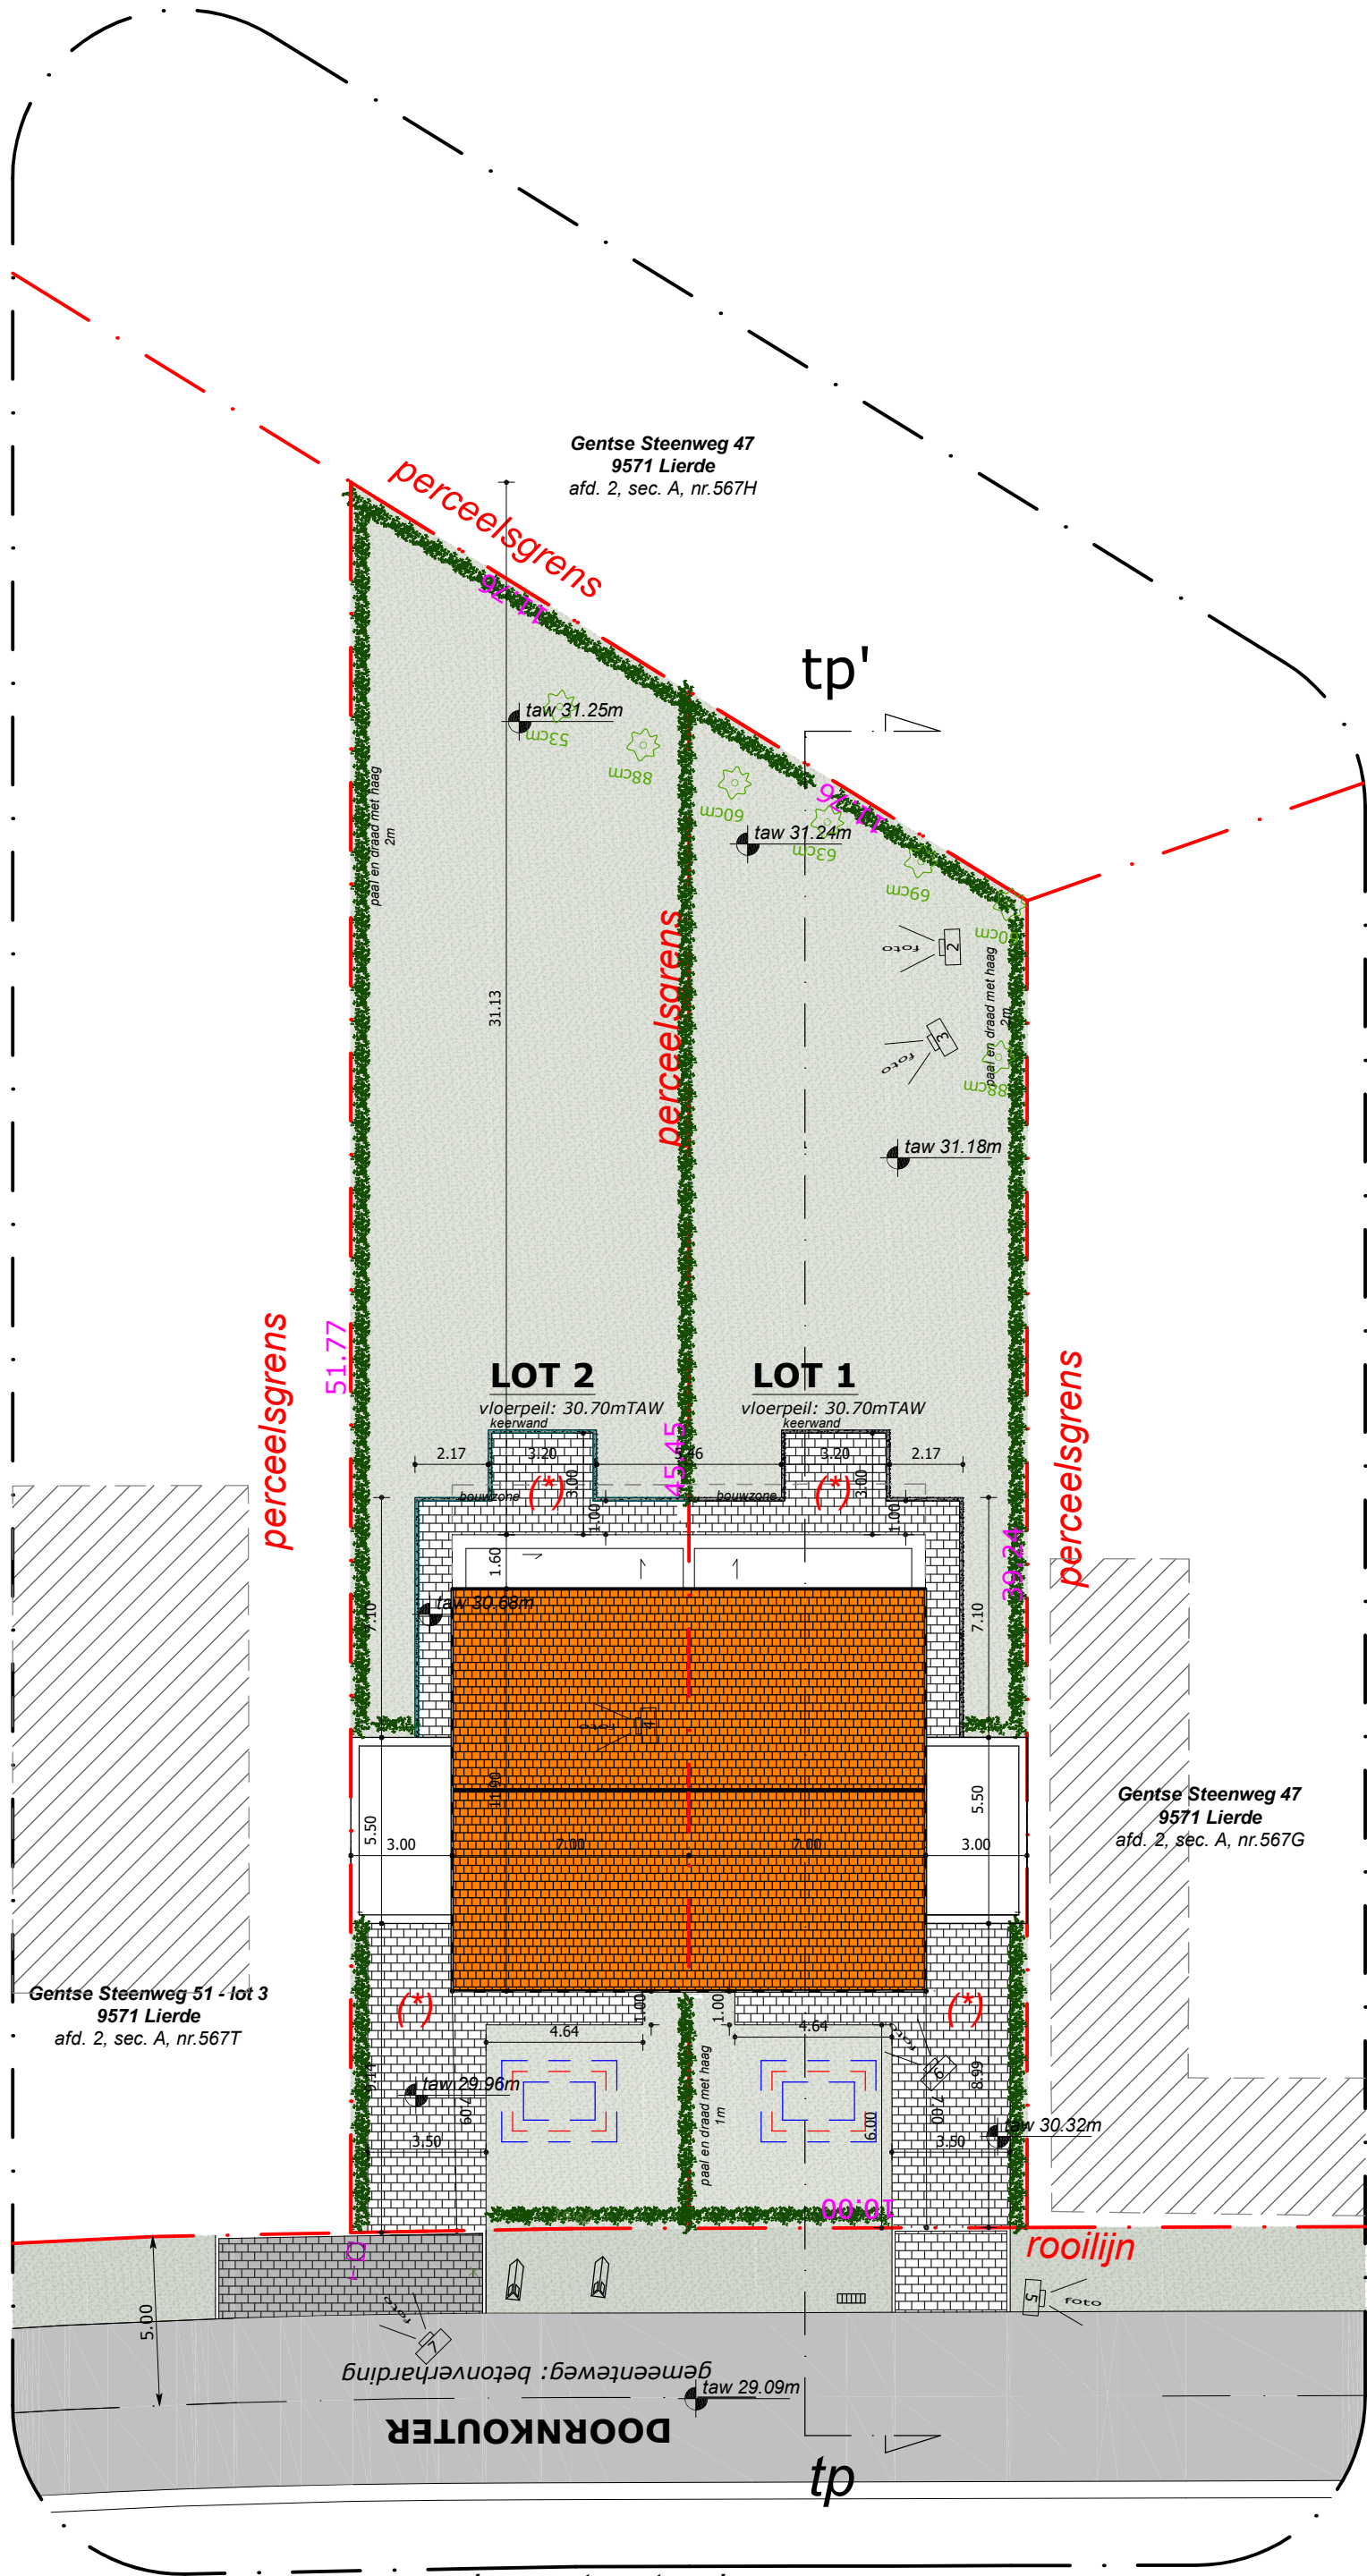

Het bouwen van 12 wooneenheden met carport
Aanleg niet-overdekte constructies. (lot 1-2)
Gentse Steenweg 51
9571 Lierde
AFD. 2 SEC. A nr. 567T
2 bouwlagen, hellend dak
functie: wonen

nieuwe toestand

inplantingsplan

schaal 1:200

0 1 2 3 4 5

legende inplantingsplan & terreinprofiel			Lot 01: Oppervlakte perceel: 423m ² groenzone: 257.52m ² verharding terras: 20.00m ² verharding toegangsweg/pad: 34.13m ² dakoppervlakte woning: 94.85m ² dakoppervlakte carport: 16.50m ²
			Lot 02: Oppervlakte perceel: 486m ² groenzone: 320.14m ² verharding terras: 20.00m ² verharding toegangsweg/pad: 34.51m ² dakoppervlakte woning: 94.85m ² dakoppervlakte carport: 16.50m ²
Nota km verordening regenwater: De op de plannen aangeduide verharding met (*) vallen niet onder de toepassing van de verordening van het regenwater geven infiltratie ter plaatse of op naastgelegen onverhard terrein. Max. 2%.			