


LOT 2

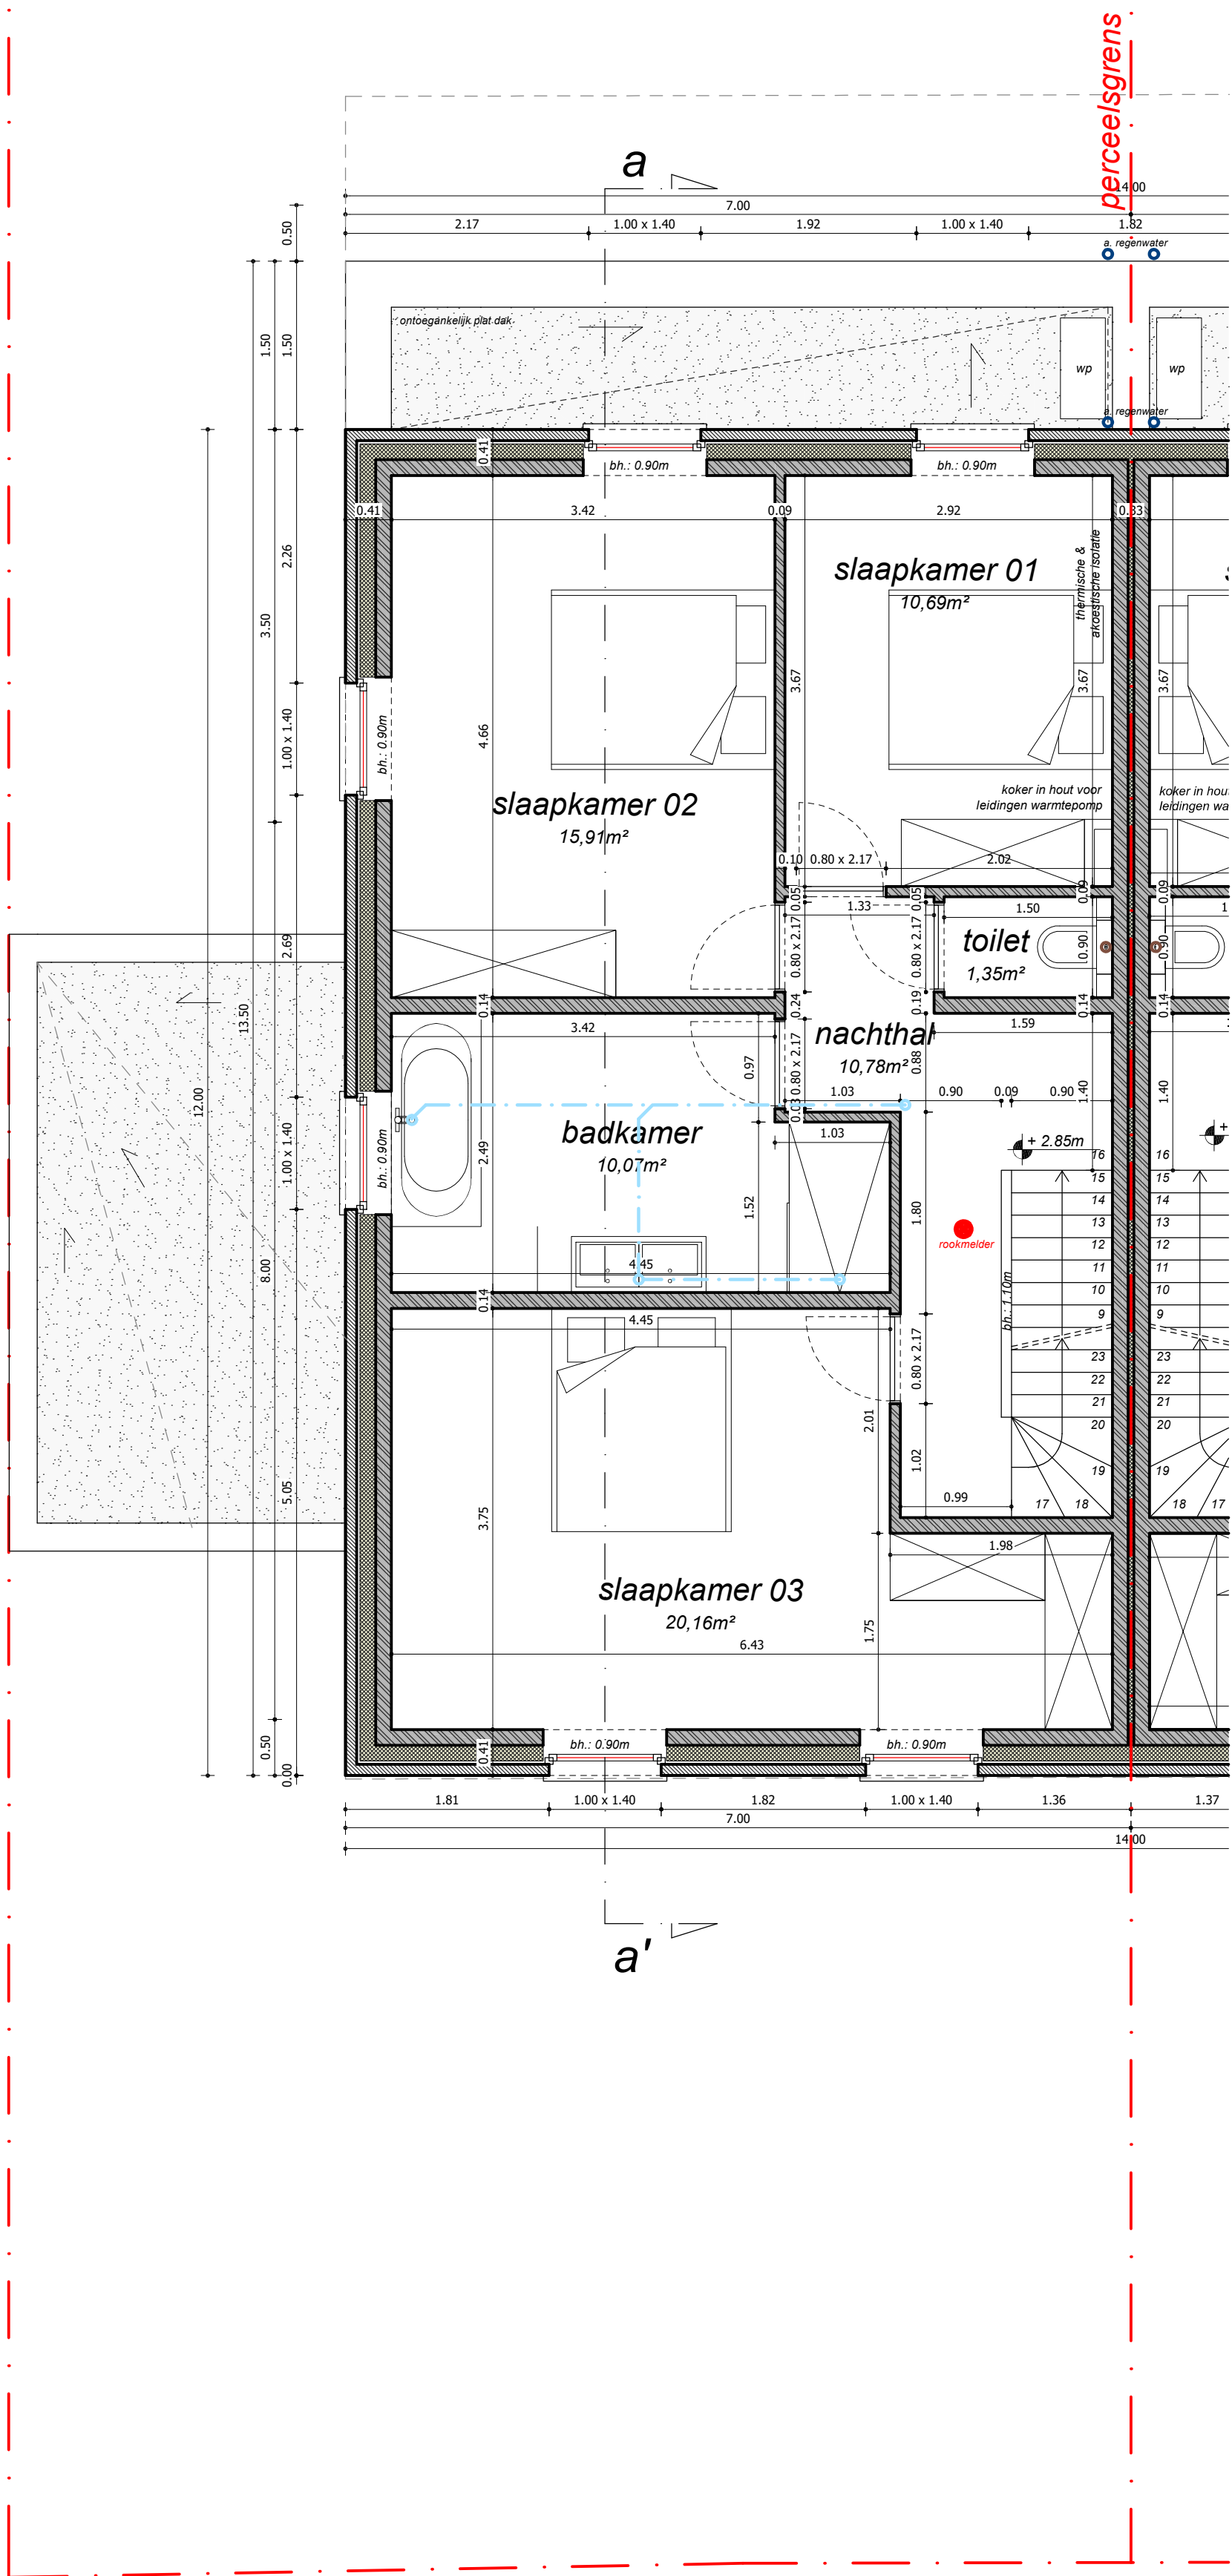

VERDIEPINGSPLAN

SCHAAL 1:50



Legende grondplannen & doorsnedes			
	Snelbouw metselwerk (te bepalen)		Isolatie
	Geventileerd zijkant		Chape
	Beton		Niveau t.o.v. vloerplaat
	Cellerbeton		