LOT 4

Lot 04: Oppervlakte perceel: 488m²
groenzone: 322.49m²
verharding terras: 20.00m²
verharding toegangsweg/pad: 34.51m²
dakoppervlakte woning: 94.50m²
dakoppervlakte carport: 16.50m²

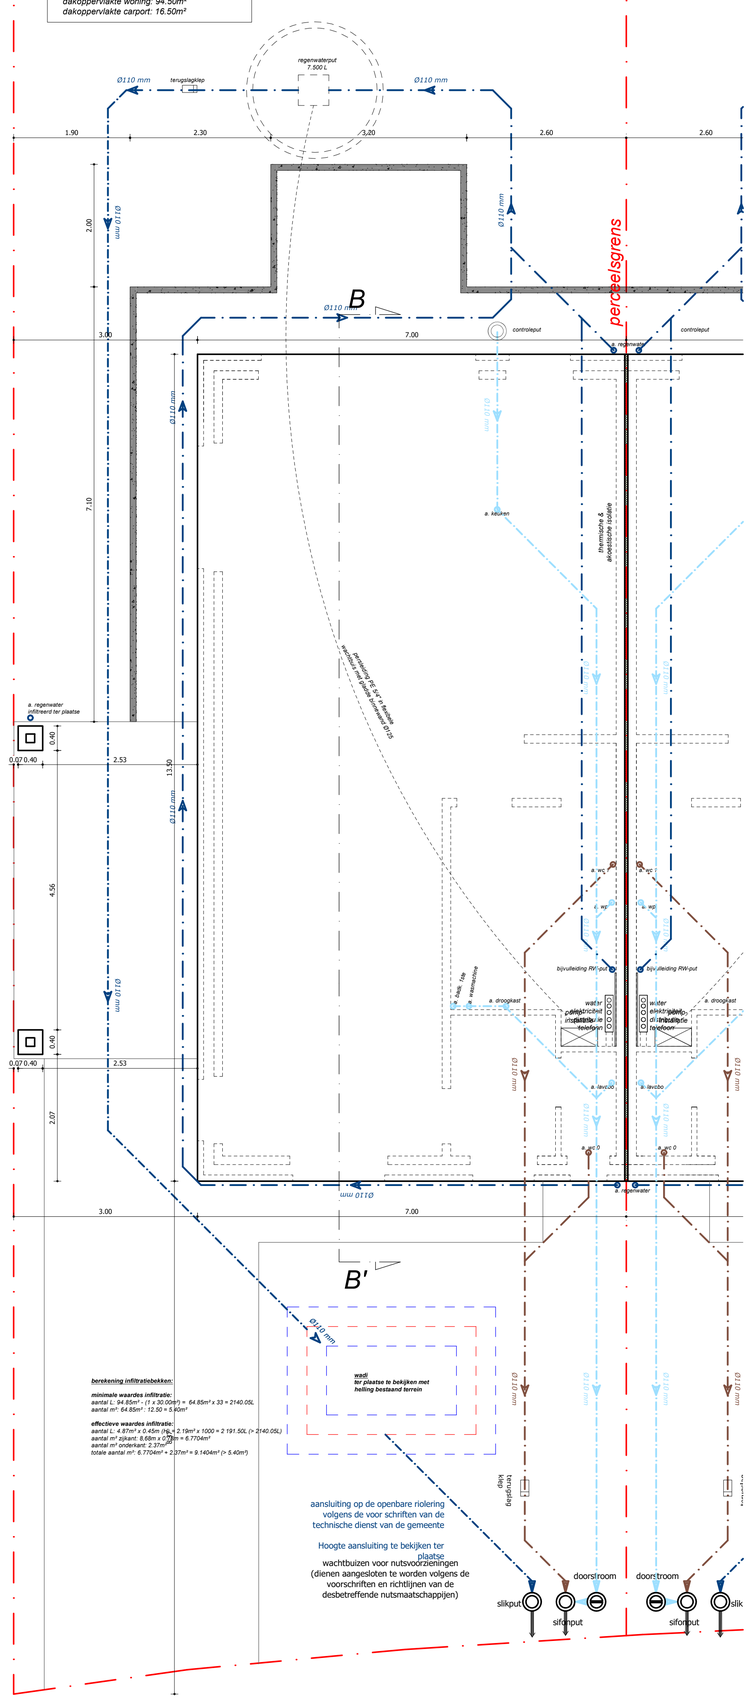

zie plan studiebureau voor stabiliteit

funderings- & rioleringsplan — *schaal 1:50*

0 1 2 3 4 5