


Het bouwen van 12
ééngezinswoningen verdeeld
over 7 blokken (lot 3-4)
Gentse Steenweg 51
9571 Lierde
AFD. 2 SEC. A.nr. 567T
2 bouwlagen, hellend dak
functie: wonen

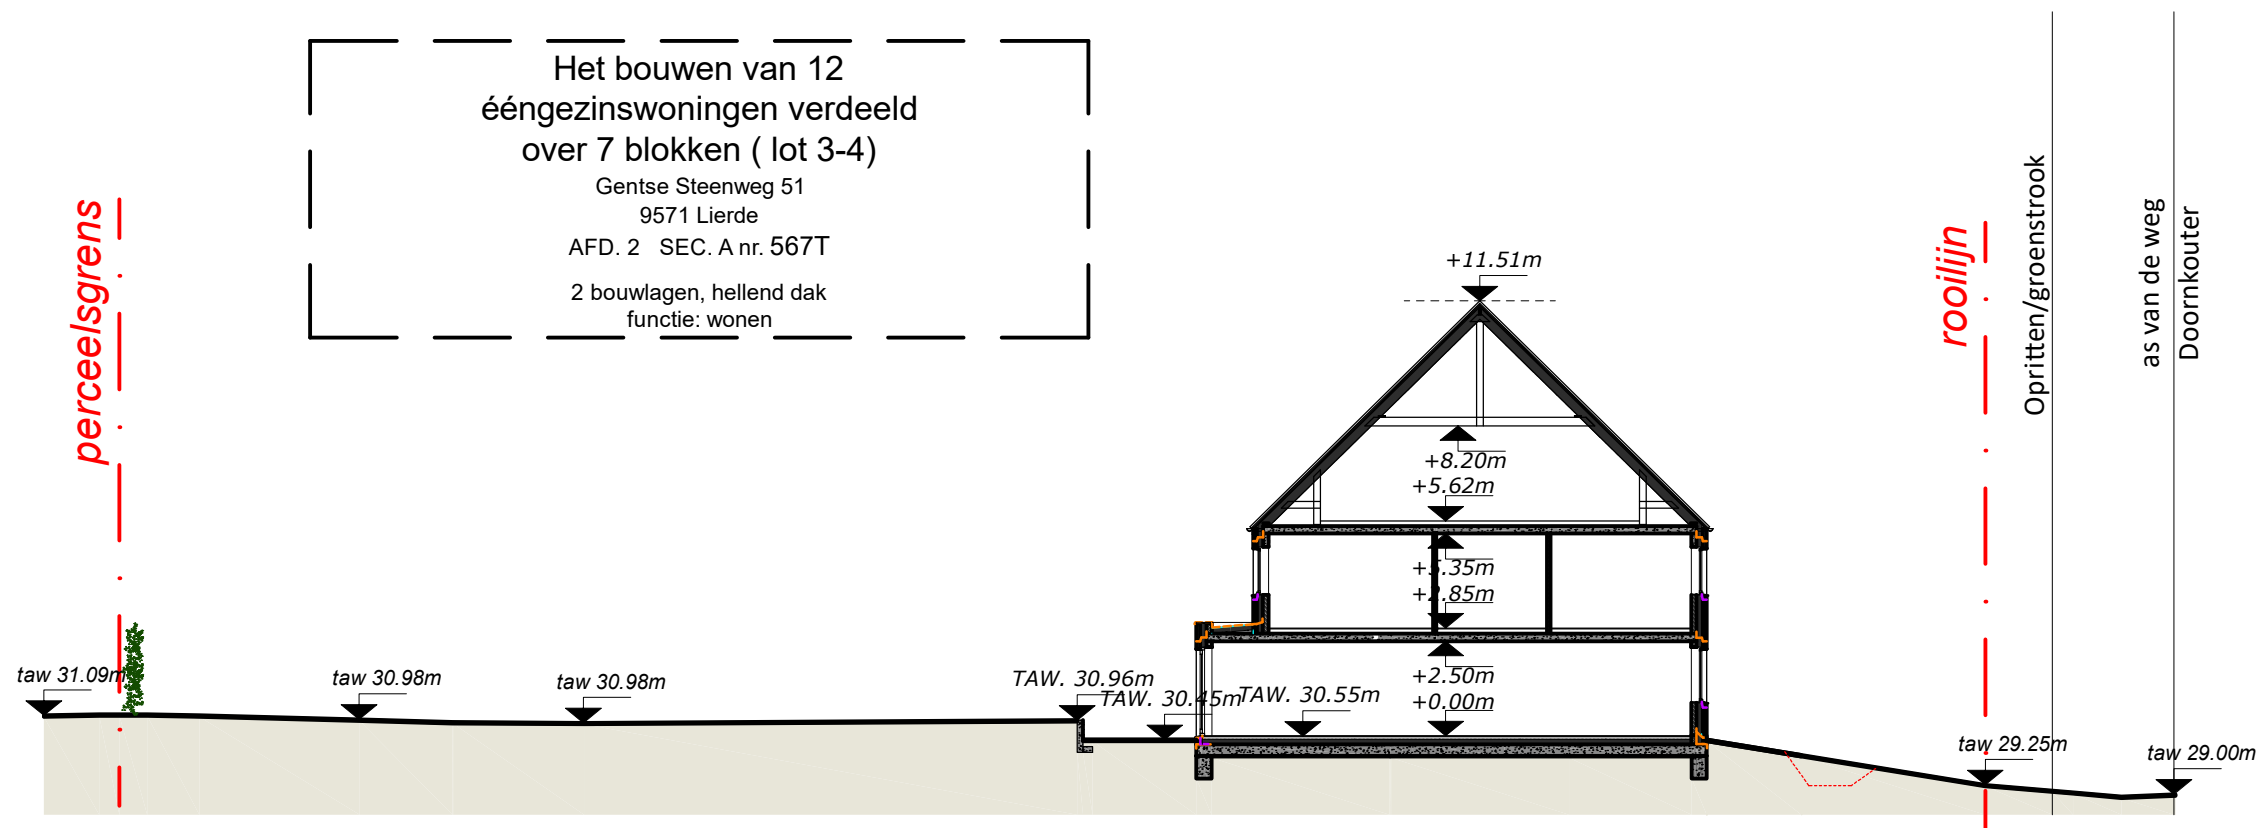

nieuwe toestand

TERREINPROFIEL

SCHAAL 1:200

A horizontal number line with tick marks at each integer from 0 to 5. The numbers 0, 1, 2, 3, 4, and 5 are written below the tick marks.