


LOT 4

perceelsgrens

perceelsgrens

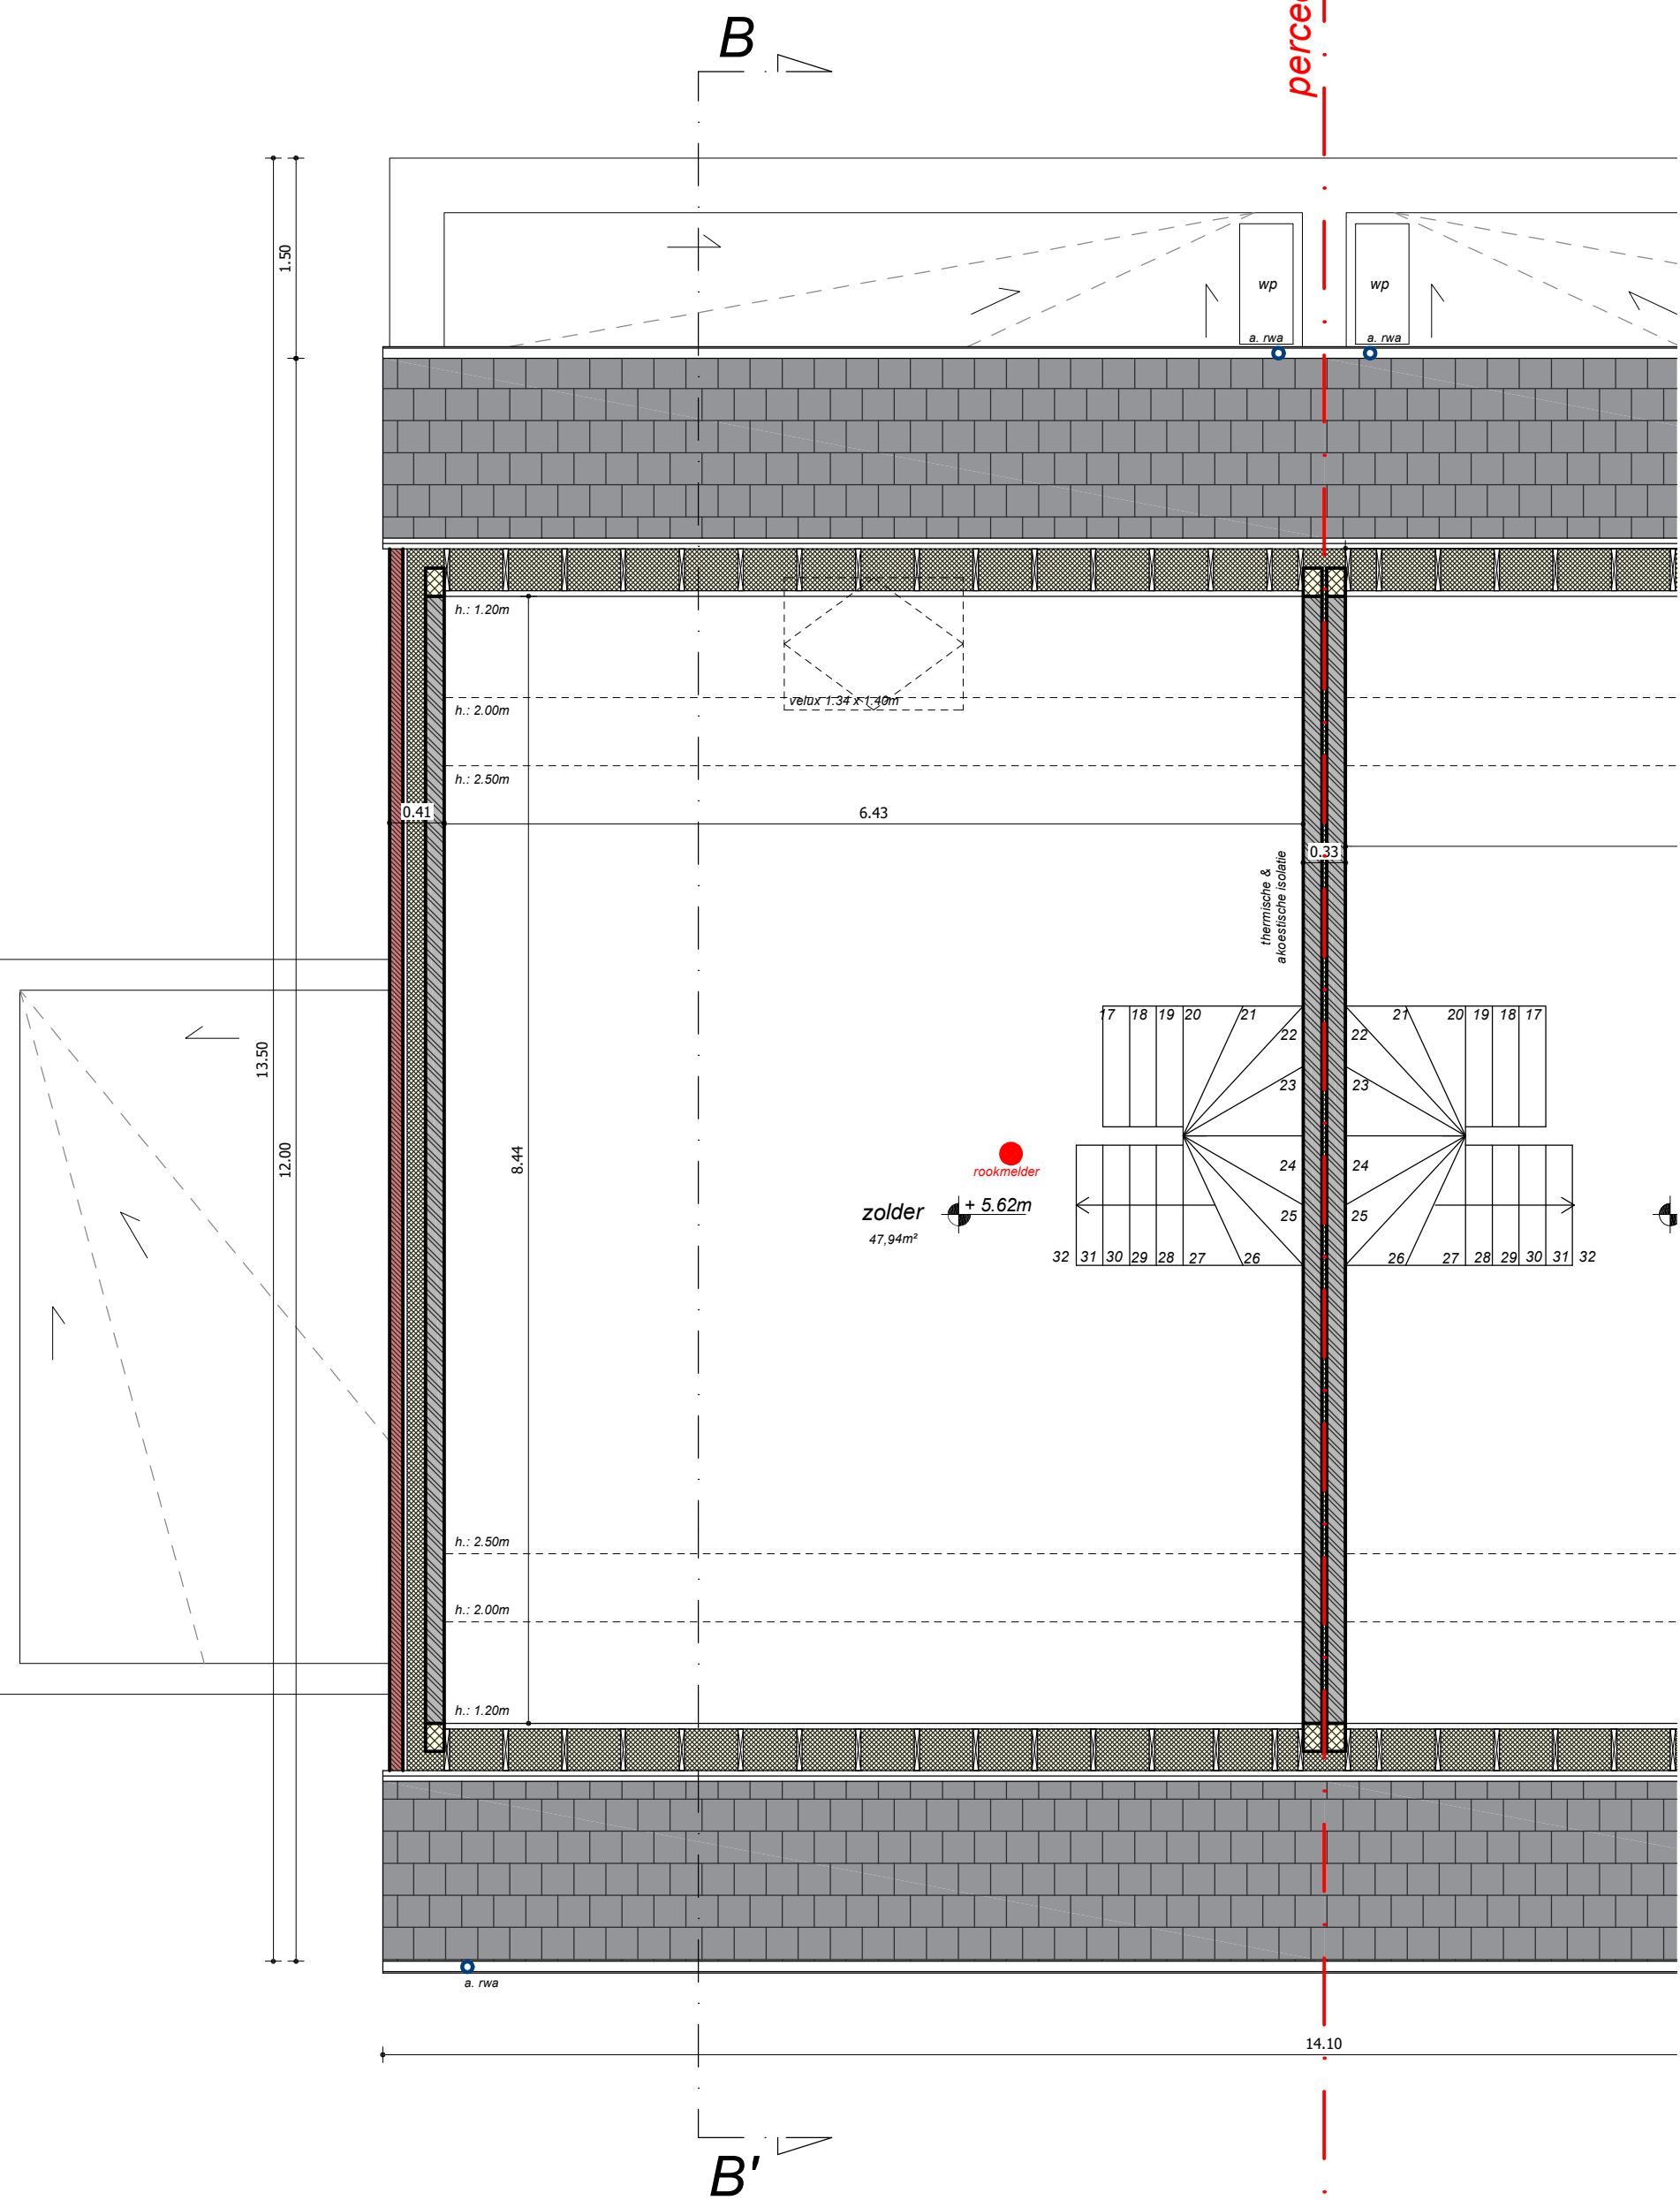

DAKVERDIEPING

SCHAAL 1:50

0 1 2 3 4 5

Legende grondplannen & doorsnedes
Snelbouw metselwerk (te beplasteren)
Gevelsteen: zie gevels
Beton
Cellendak
Isolatie
Chape
Vloer d.o.v. vloerplaat