


LOT 4

LEGENDE MATERIALEN	
1	Gevelafwerking: gemetste baksteen (kleur: rood genuanceerd)
2	Gevelafwerking: gemetste baksteen (kleur: wit)
3	Gevelafwerking: gemetste baksteen (kleur: rood oranje genuanceerd)
4	Gevelafwerking: gemetste baksteen (kleur: zwart)
5	Gevelbekleding: hout (kleur: behandeld)
6	Dak: golfpannen (kleur: zwart)
7	Dak: golfpannen (kleur: oranje)
8	Schrijnwerk: PVC (kleur: zwart)
9	Dorpels/deuromkadering: Blauwe hardsteen
10	Afvoeren: Zink

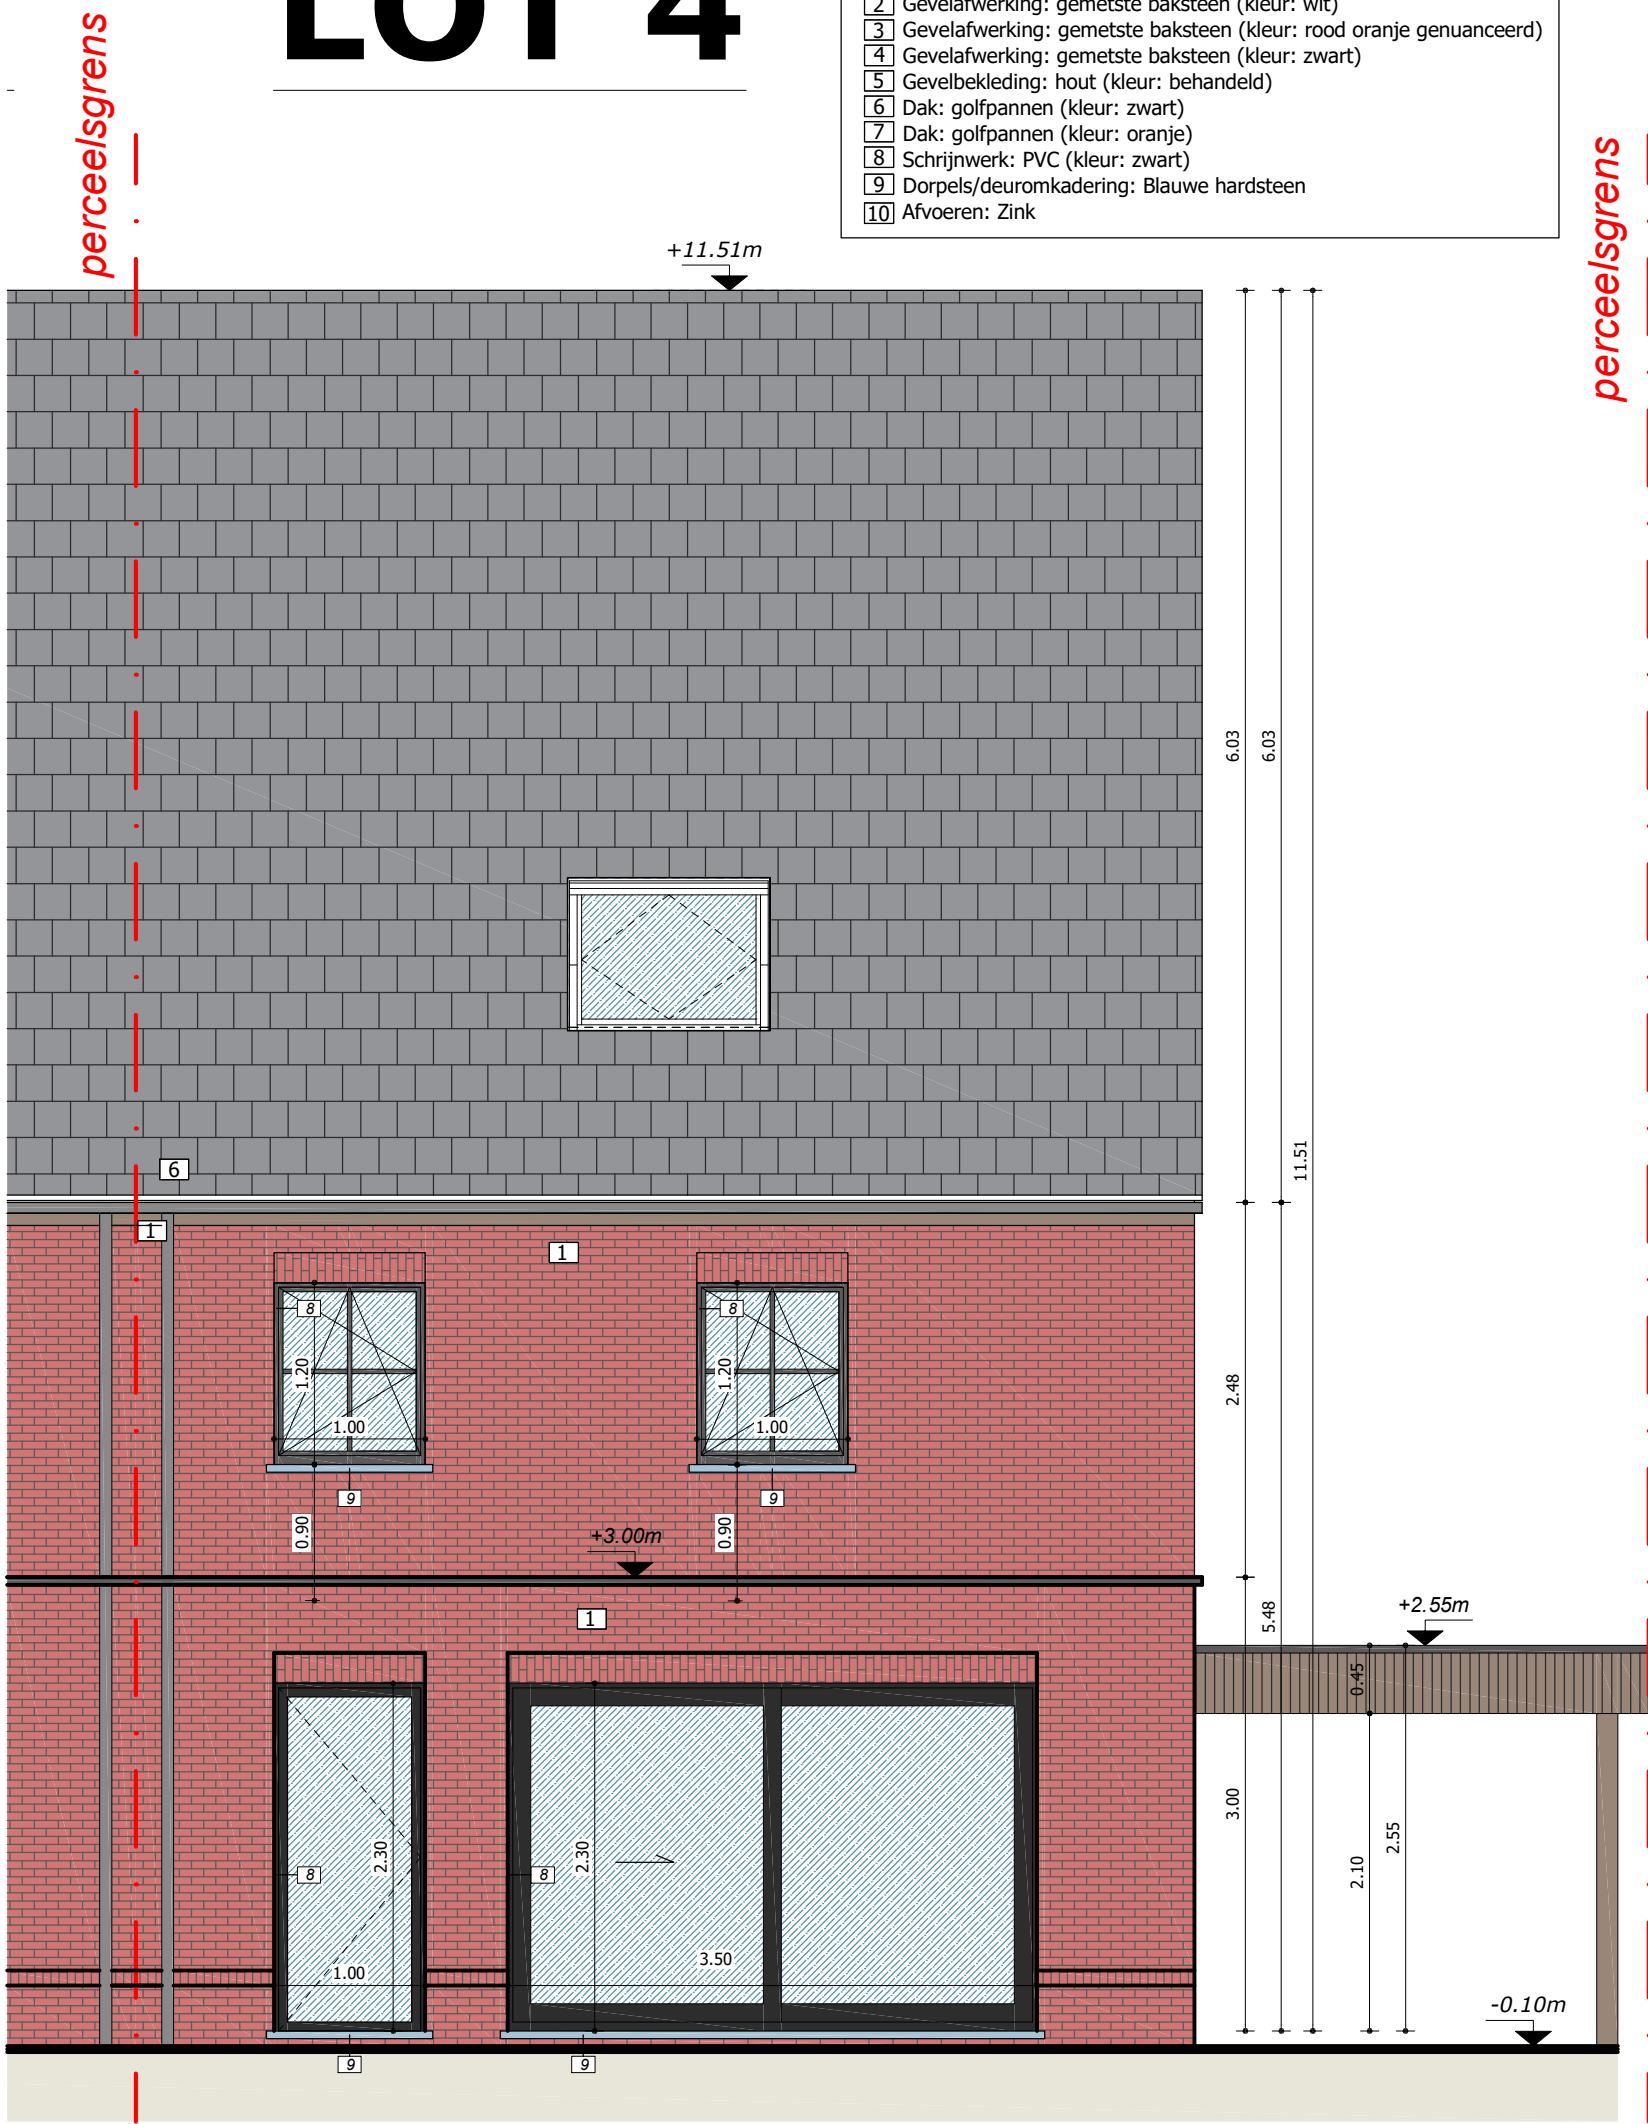

ACHTERGEVEL

SCHAAL 1:50

