
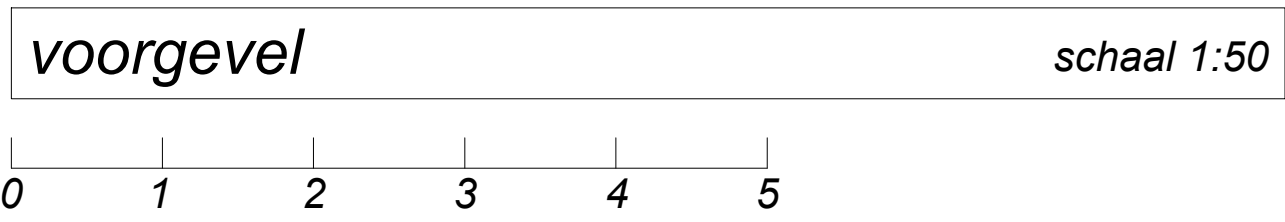


LOT 05

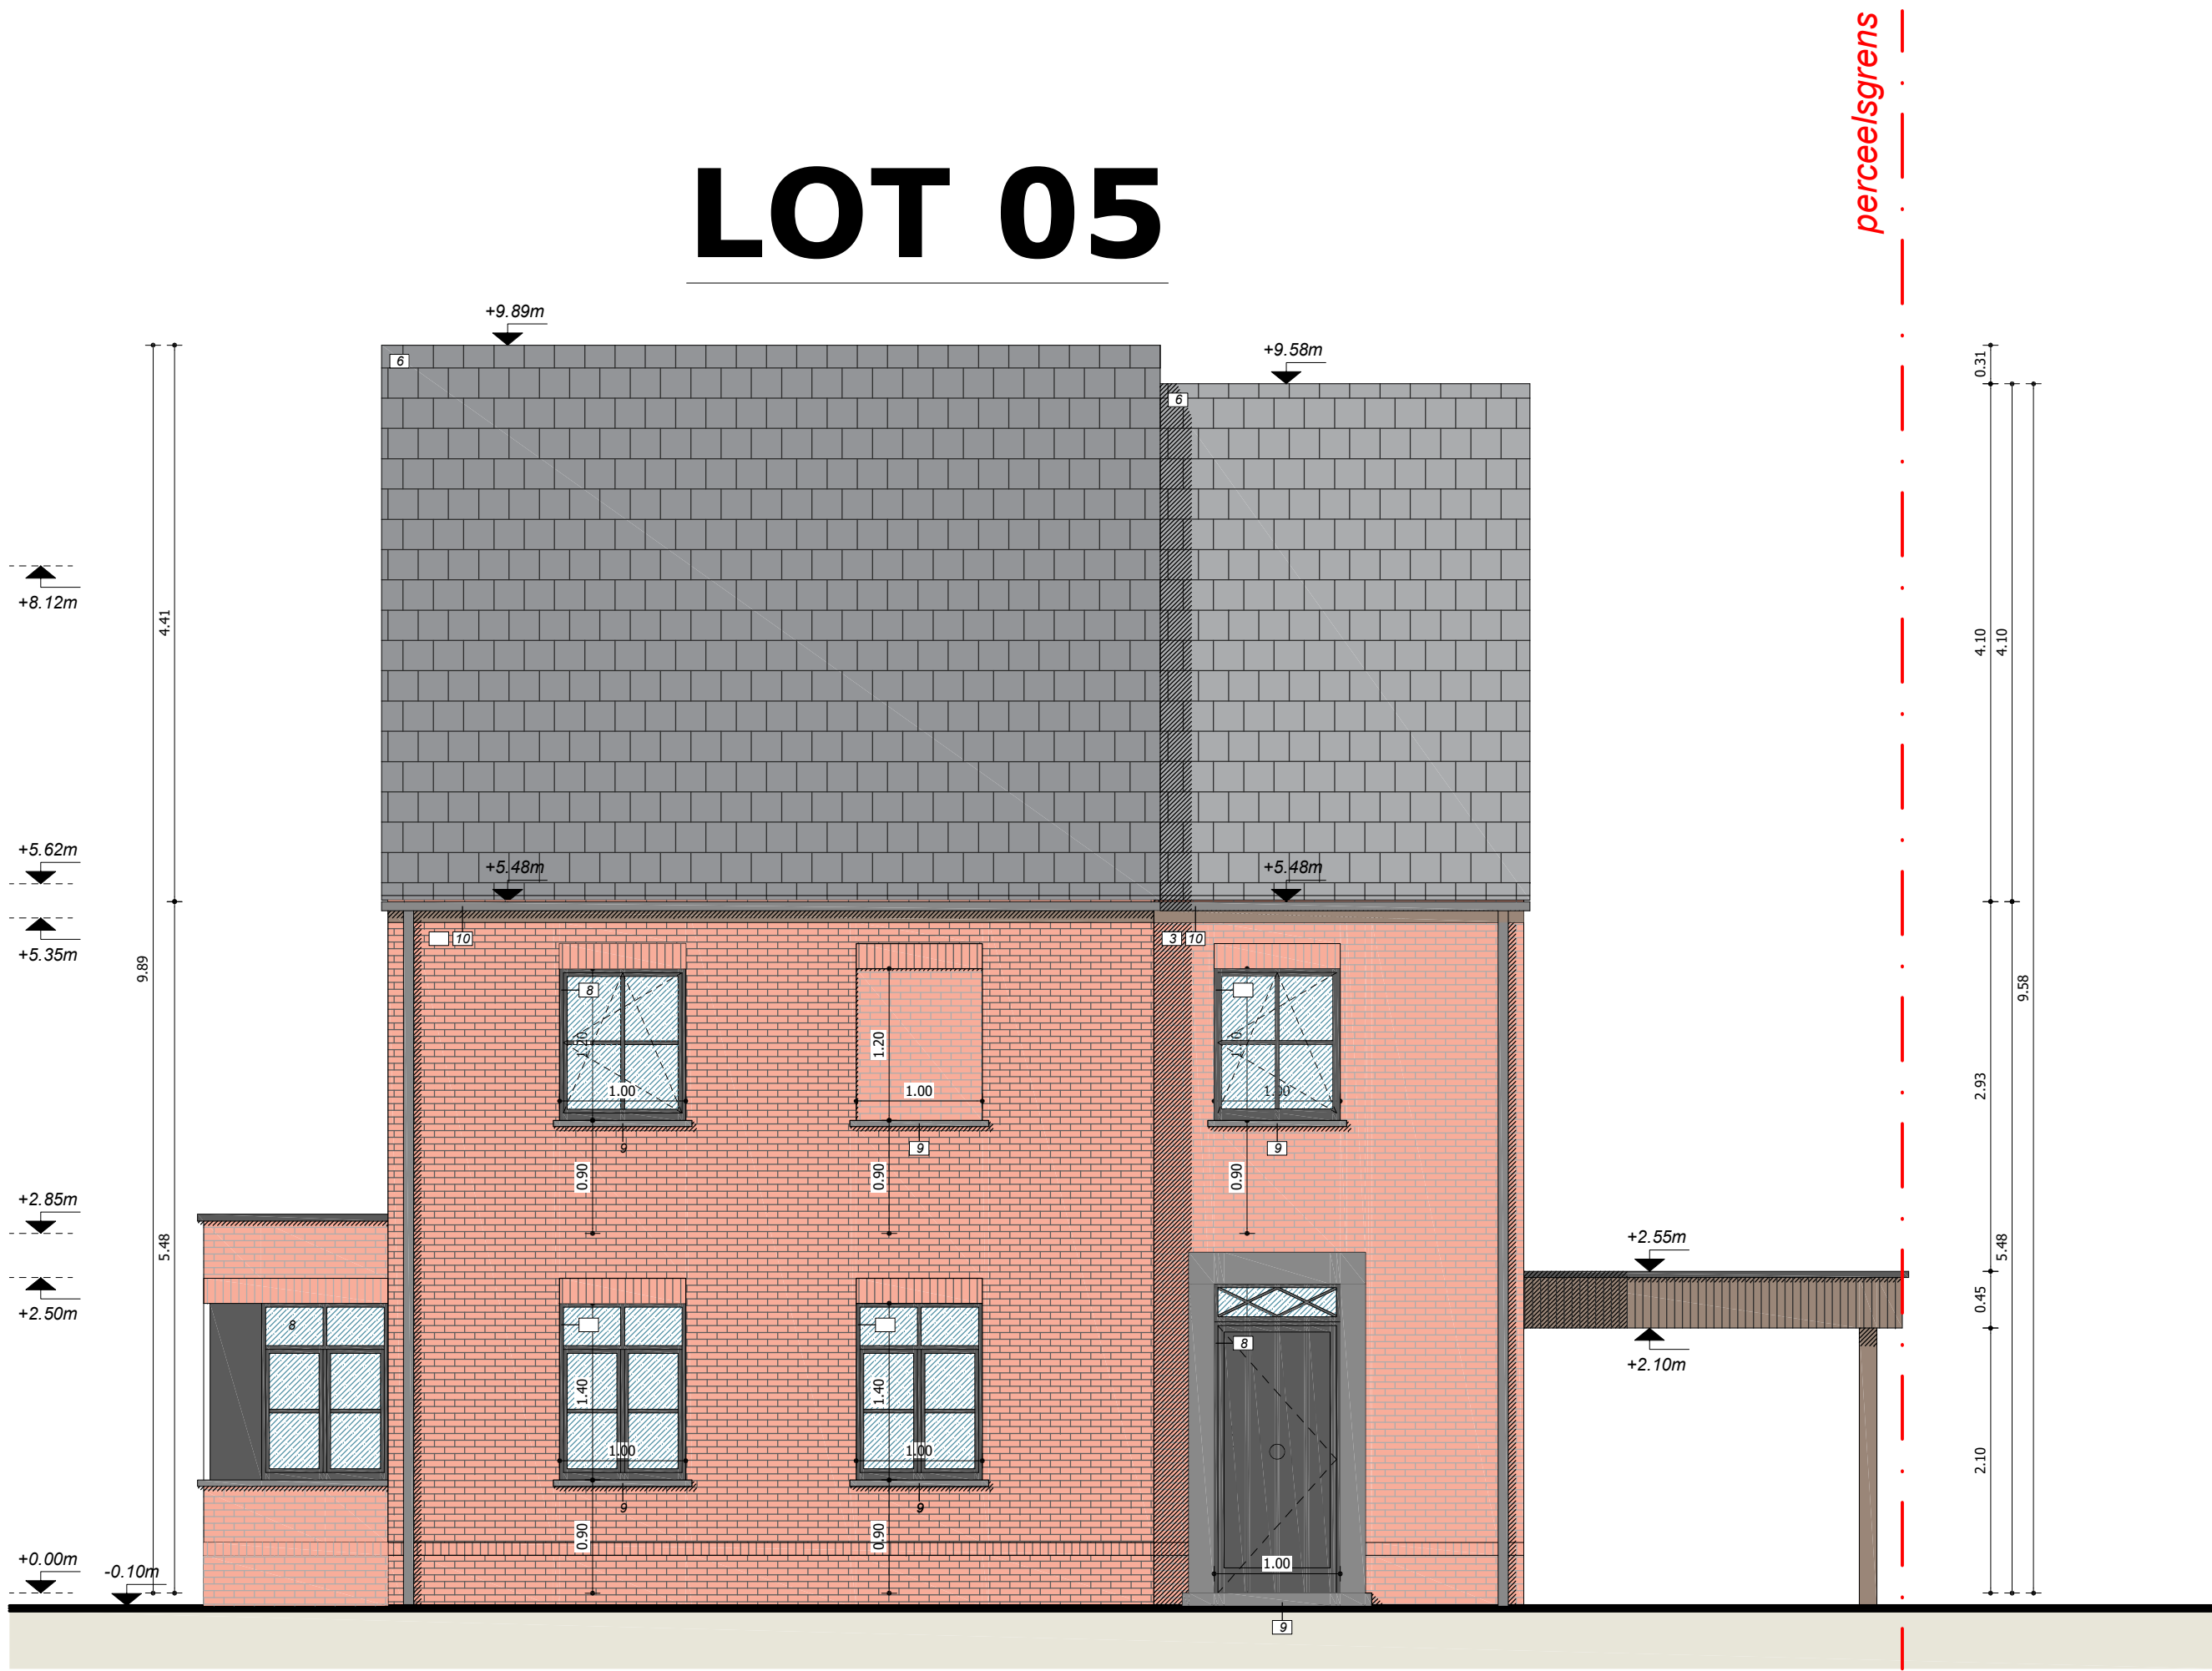

LEGENDE MATERIALEN	
[1]	Gevelafwerking: gemetselde baksteen (kleur: rood gersaanceerd)
[2]	Gevelafwerking: gemetselde baksteen (kleur: wit)
[3]	Gevelafwerking: gemetselde baksteen (kleur: rood oranje gersaanceerd)
[4]	Gevelafwerking: gemetselde baksteen (kleur: zwart)
[5]	Gevelafwerking: hout (kleur: behandeld)
[6]	Dak: golfpannen (kleur: zwart)
[7]	Dak: golfpannen (kleur: oranje)
[8]	Schrijfwerk: PVC (kleur: zwart)
[9]	Dorpels/luiken/luiken: Blauw hardsteen
[10]	Afvoeren: Zink