


LOT 05

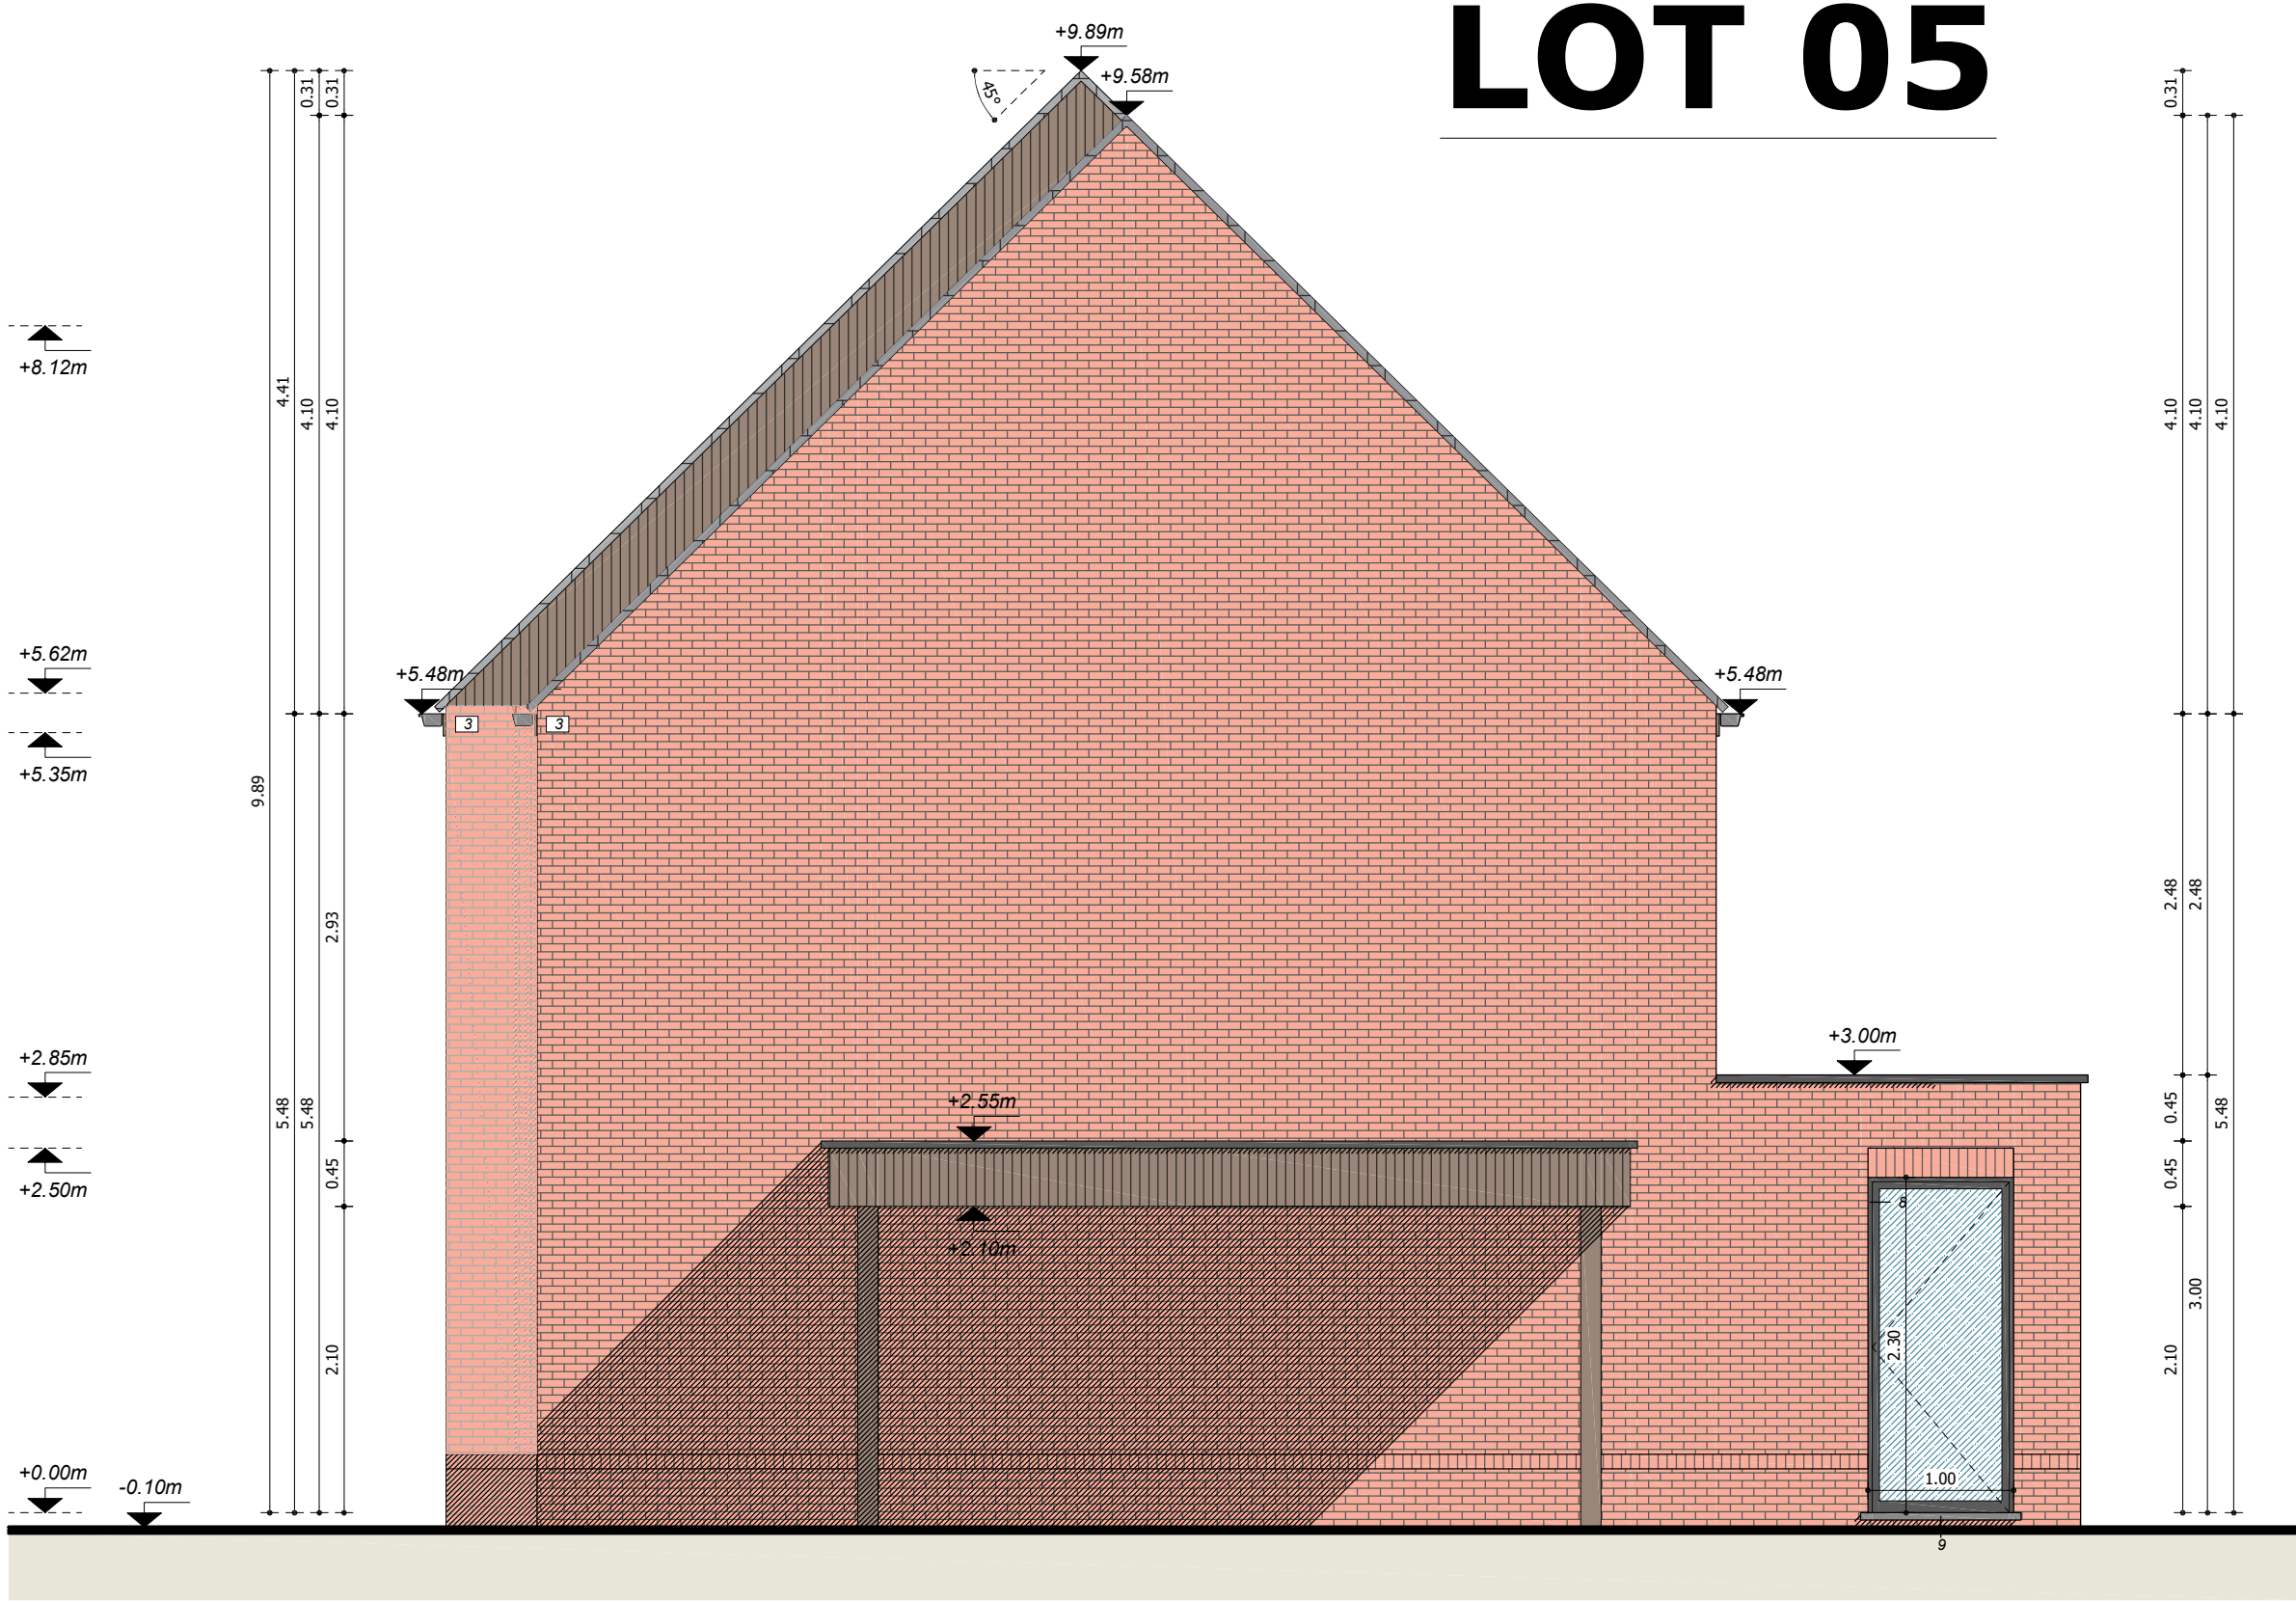

zijgevel rechts

schaal 1:50

0 1 2 3 4 5

- LEGENDE MATERIALEN
- [1] Gevelafwerking: gemetselde baksteen (kleur: rood genuanceerd)
 - [2] Gevelafwerking: gemetselde baksteen (kleur: wit)
 - [3] Gevelafwerking: gemetselde baksteen (kleur: rood oranje genuanceerd)
 - [4] Gevelafwerking: gemetselde baksteen (kleur: zwart)
 - [5] Gevelbekleding: hout (kleur: behandeld)
 - [6] Dak: golfpannen (kleur: zwart)
 - [7] Dak: golfpannen (kleur: oranje)
 - [8] Schrijfwerk: PVC (kleur: zwart)
 - [9] Dorspel/deurumkladering: Blauwe hardsteen
 - [10] Afvoeren: Zink