


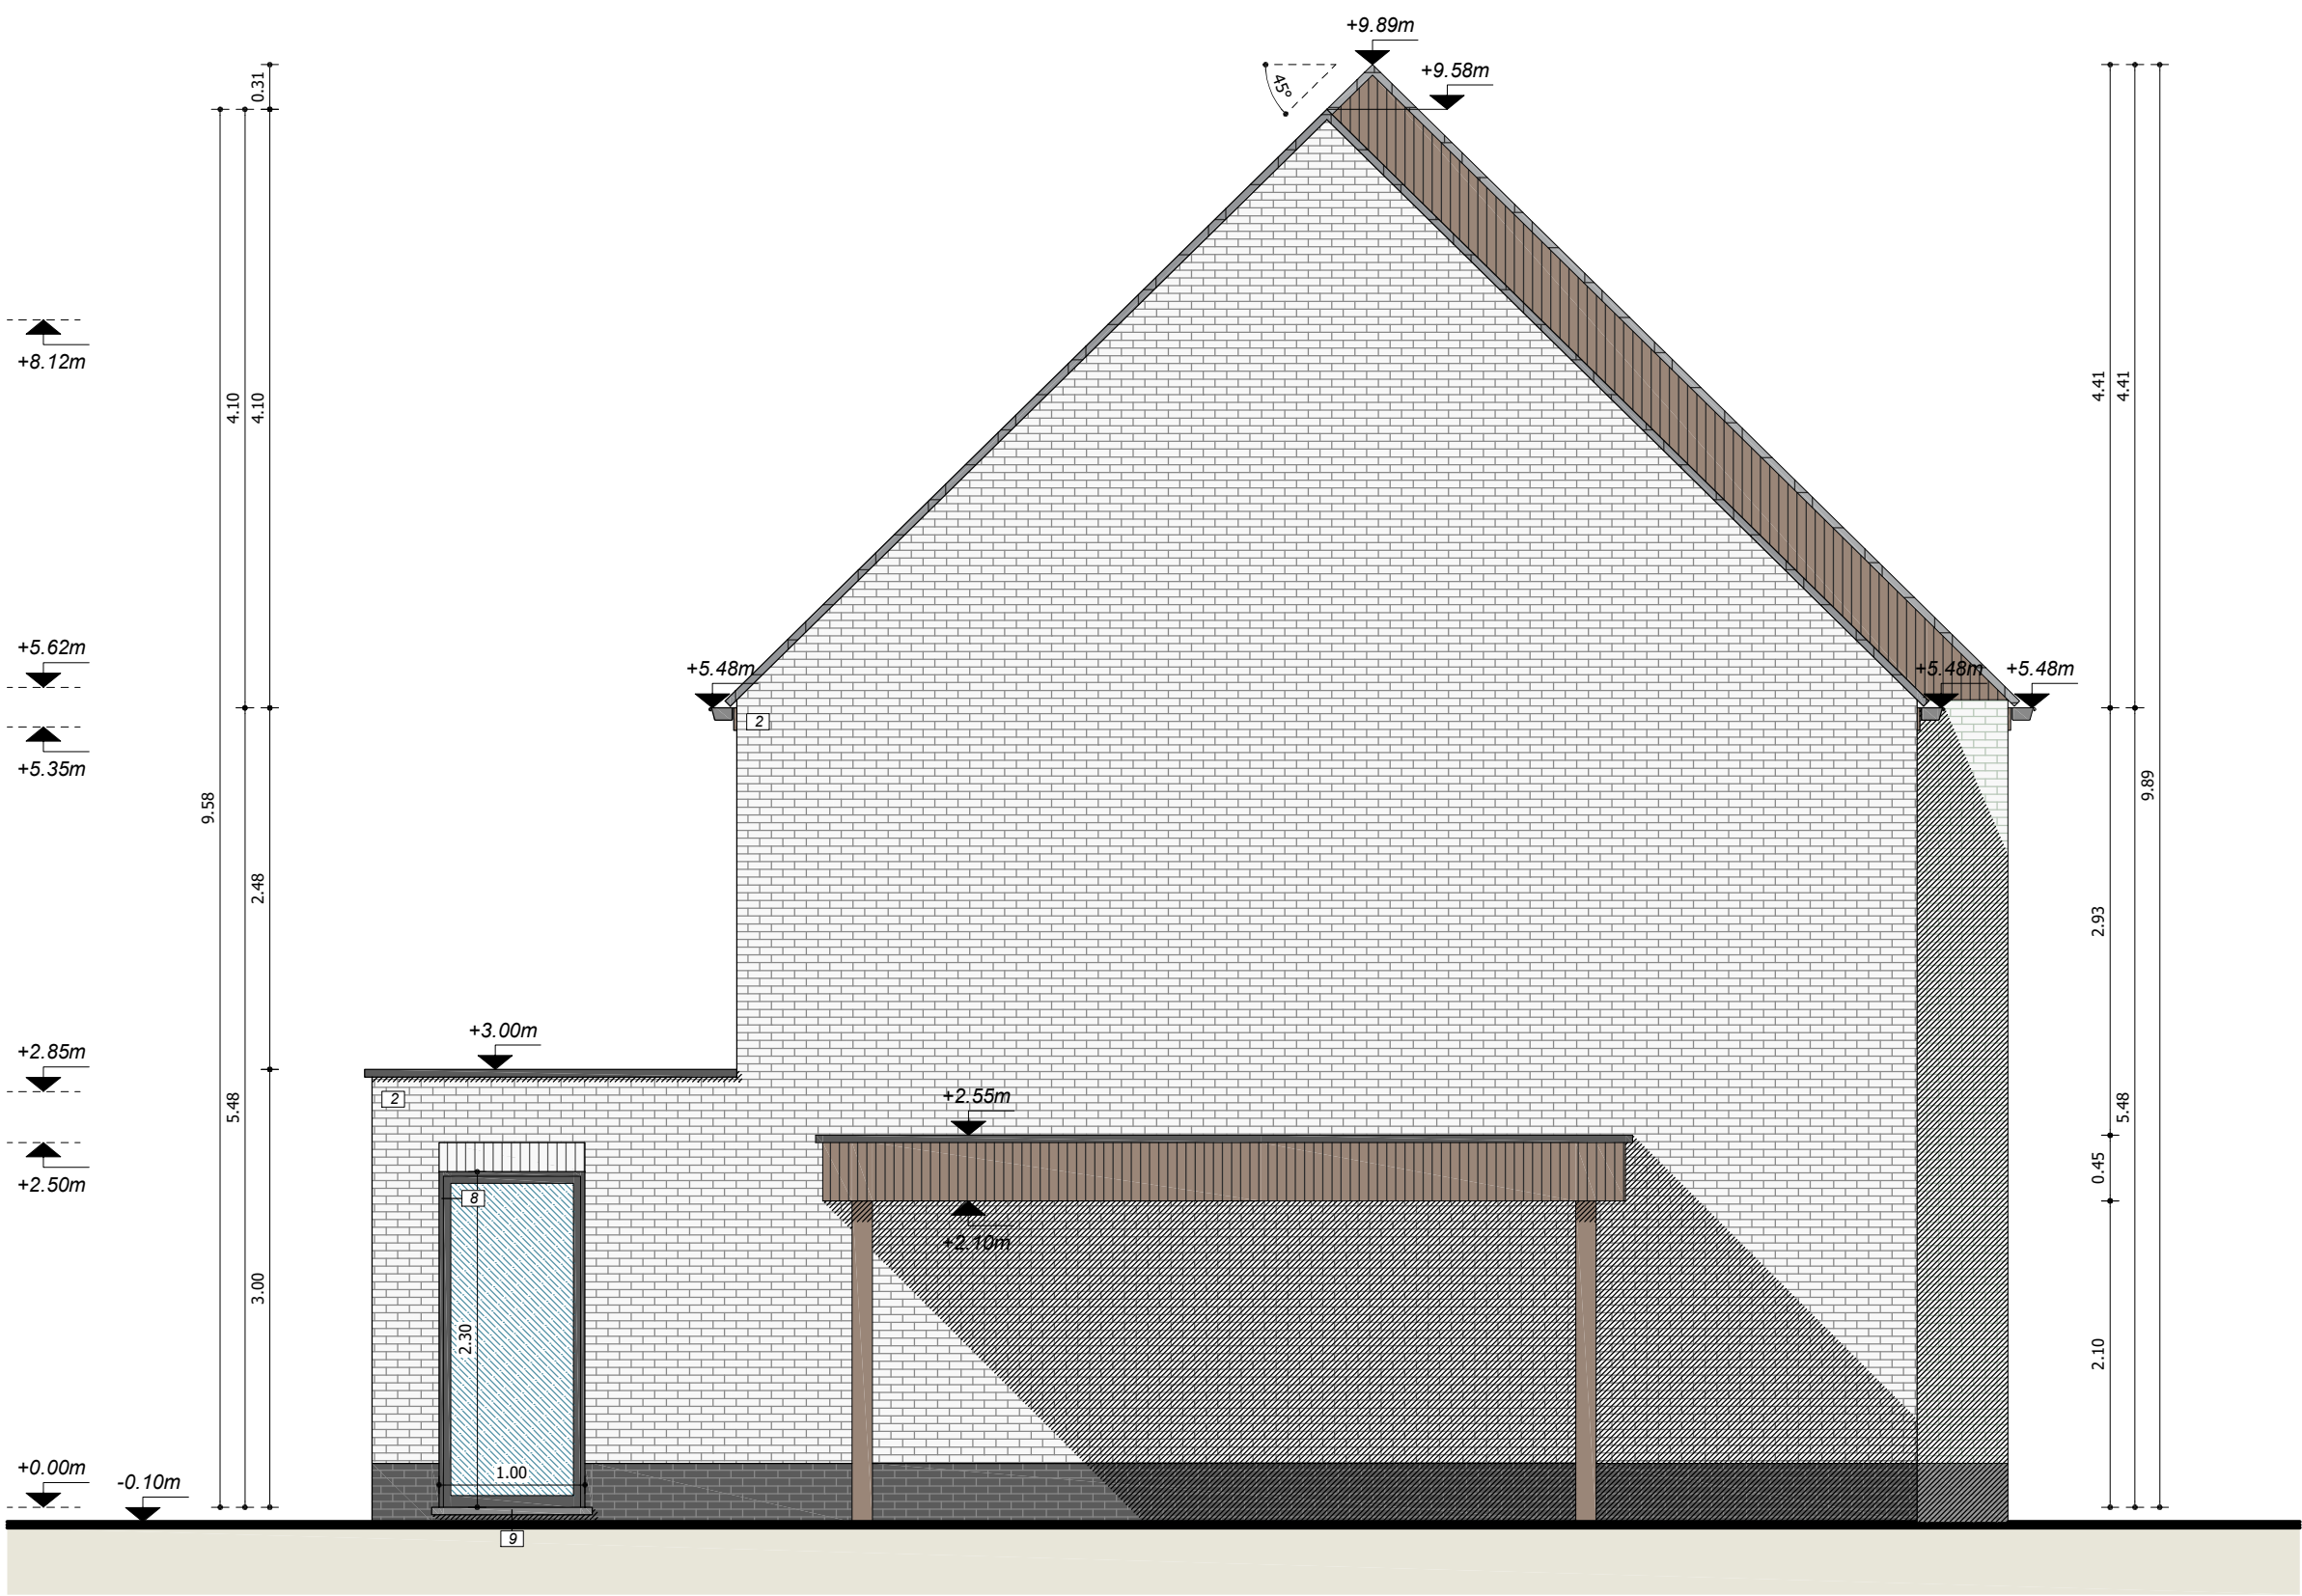

zijgevel links *schaal 1:50*



LEGENDE MATERIALEN	
[1]	Gevelafwerking: gemetste baksteen (kleur: rood genuanceerd)
[2]	Gevelafwerking: gemetste baksteen (kleur: wit)
[3]	Gevelafwerking: gemetste baksteen (kleur: rood oranje genuanceerd)
[4]	Gevelafwerking: gemetste baksteen (kleur: zwart)
[5]	Gevelbekleding: hout (kleur: behandeld)
[6]	Dak: golfpannen (kleur: zwart)
[7]	Dak: golfpannen (kleur: oranje)
[8]	Schrijnwerk: PVC (kleur: zwart)
[9]	Dorpels/deuromkadering: Blauwe hardsteen
[10]	Afvoeren: Zink