



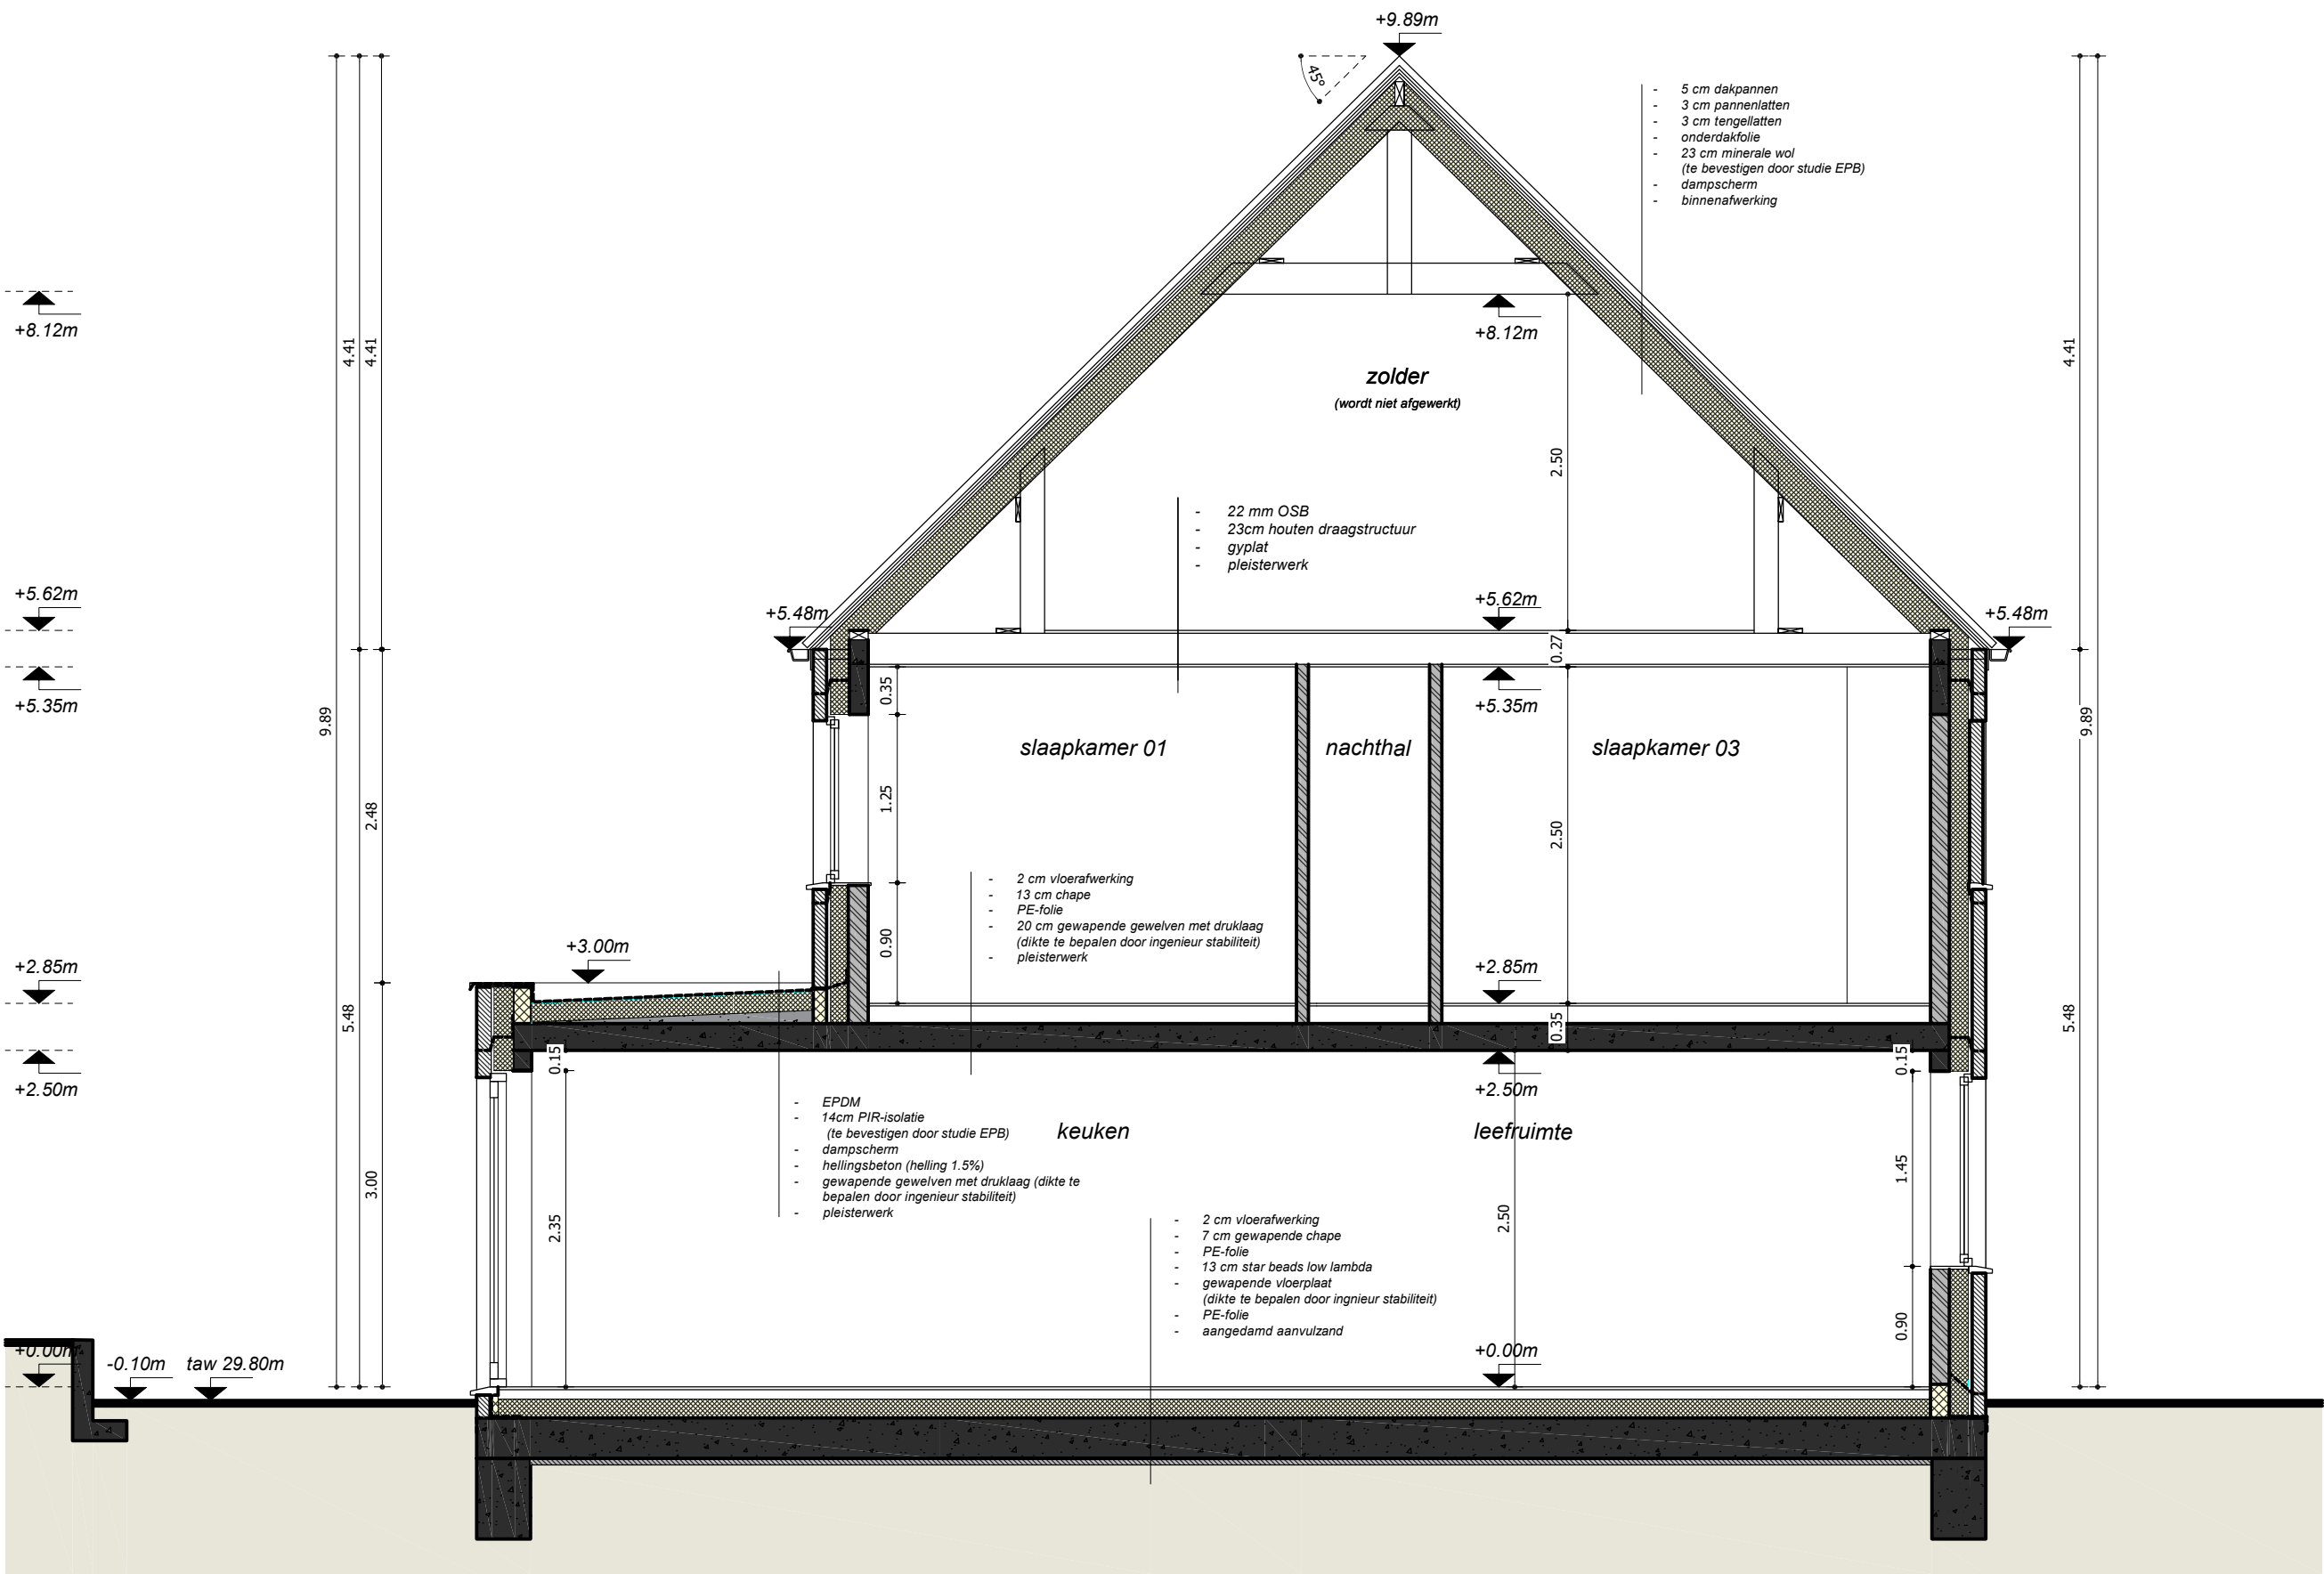

doorsnede DD'

schaal 1:50

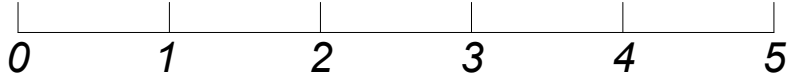

Legende grondplannen & doorsnedes			
	Snelbouw metselwerk (te bepleisteren)		Isolatie
	Gevelsteen: zie gevels		Chape
	Beton		Niveau t.o.v. vloerpas
	Cellenbeton		