


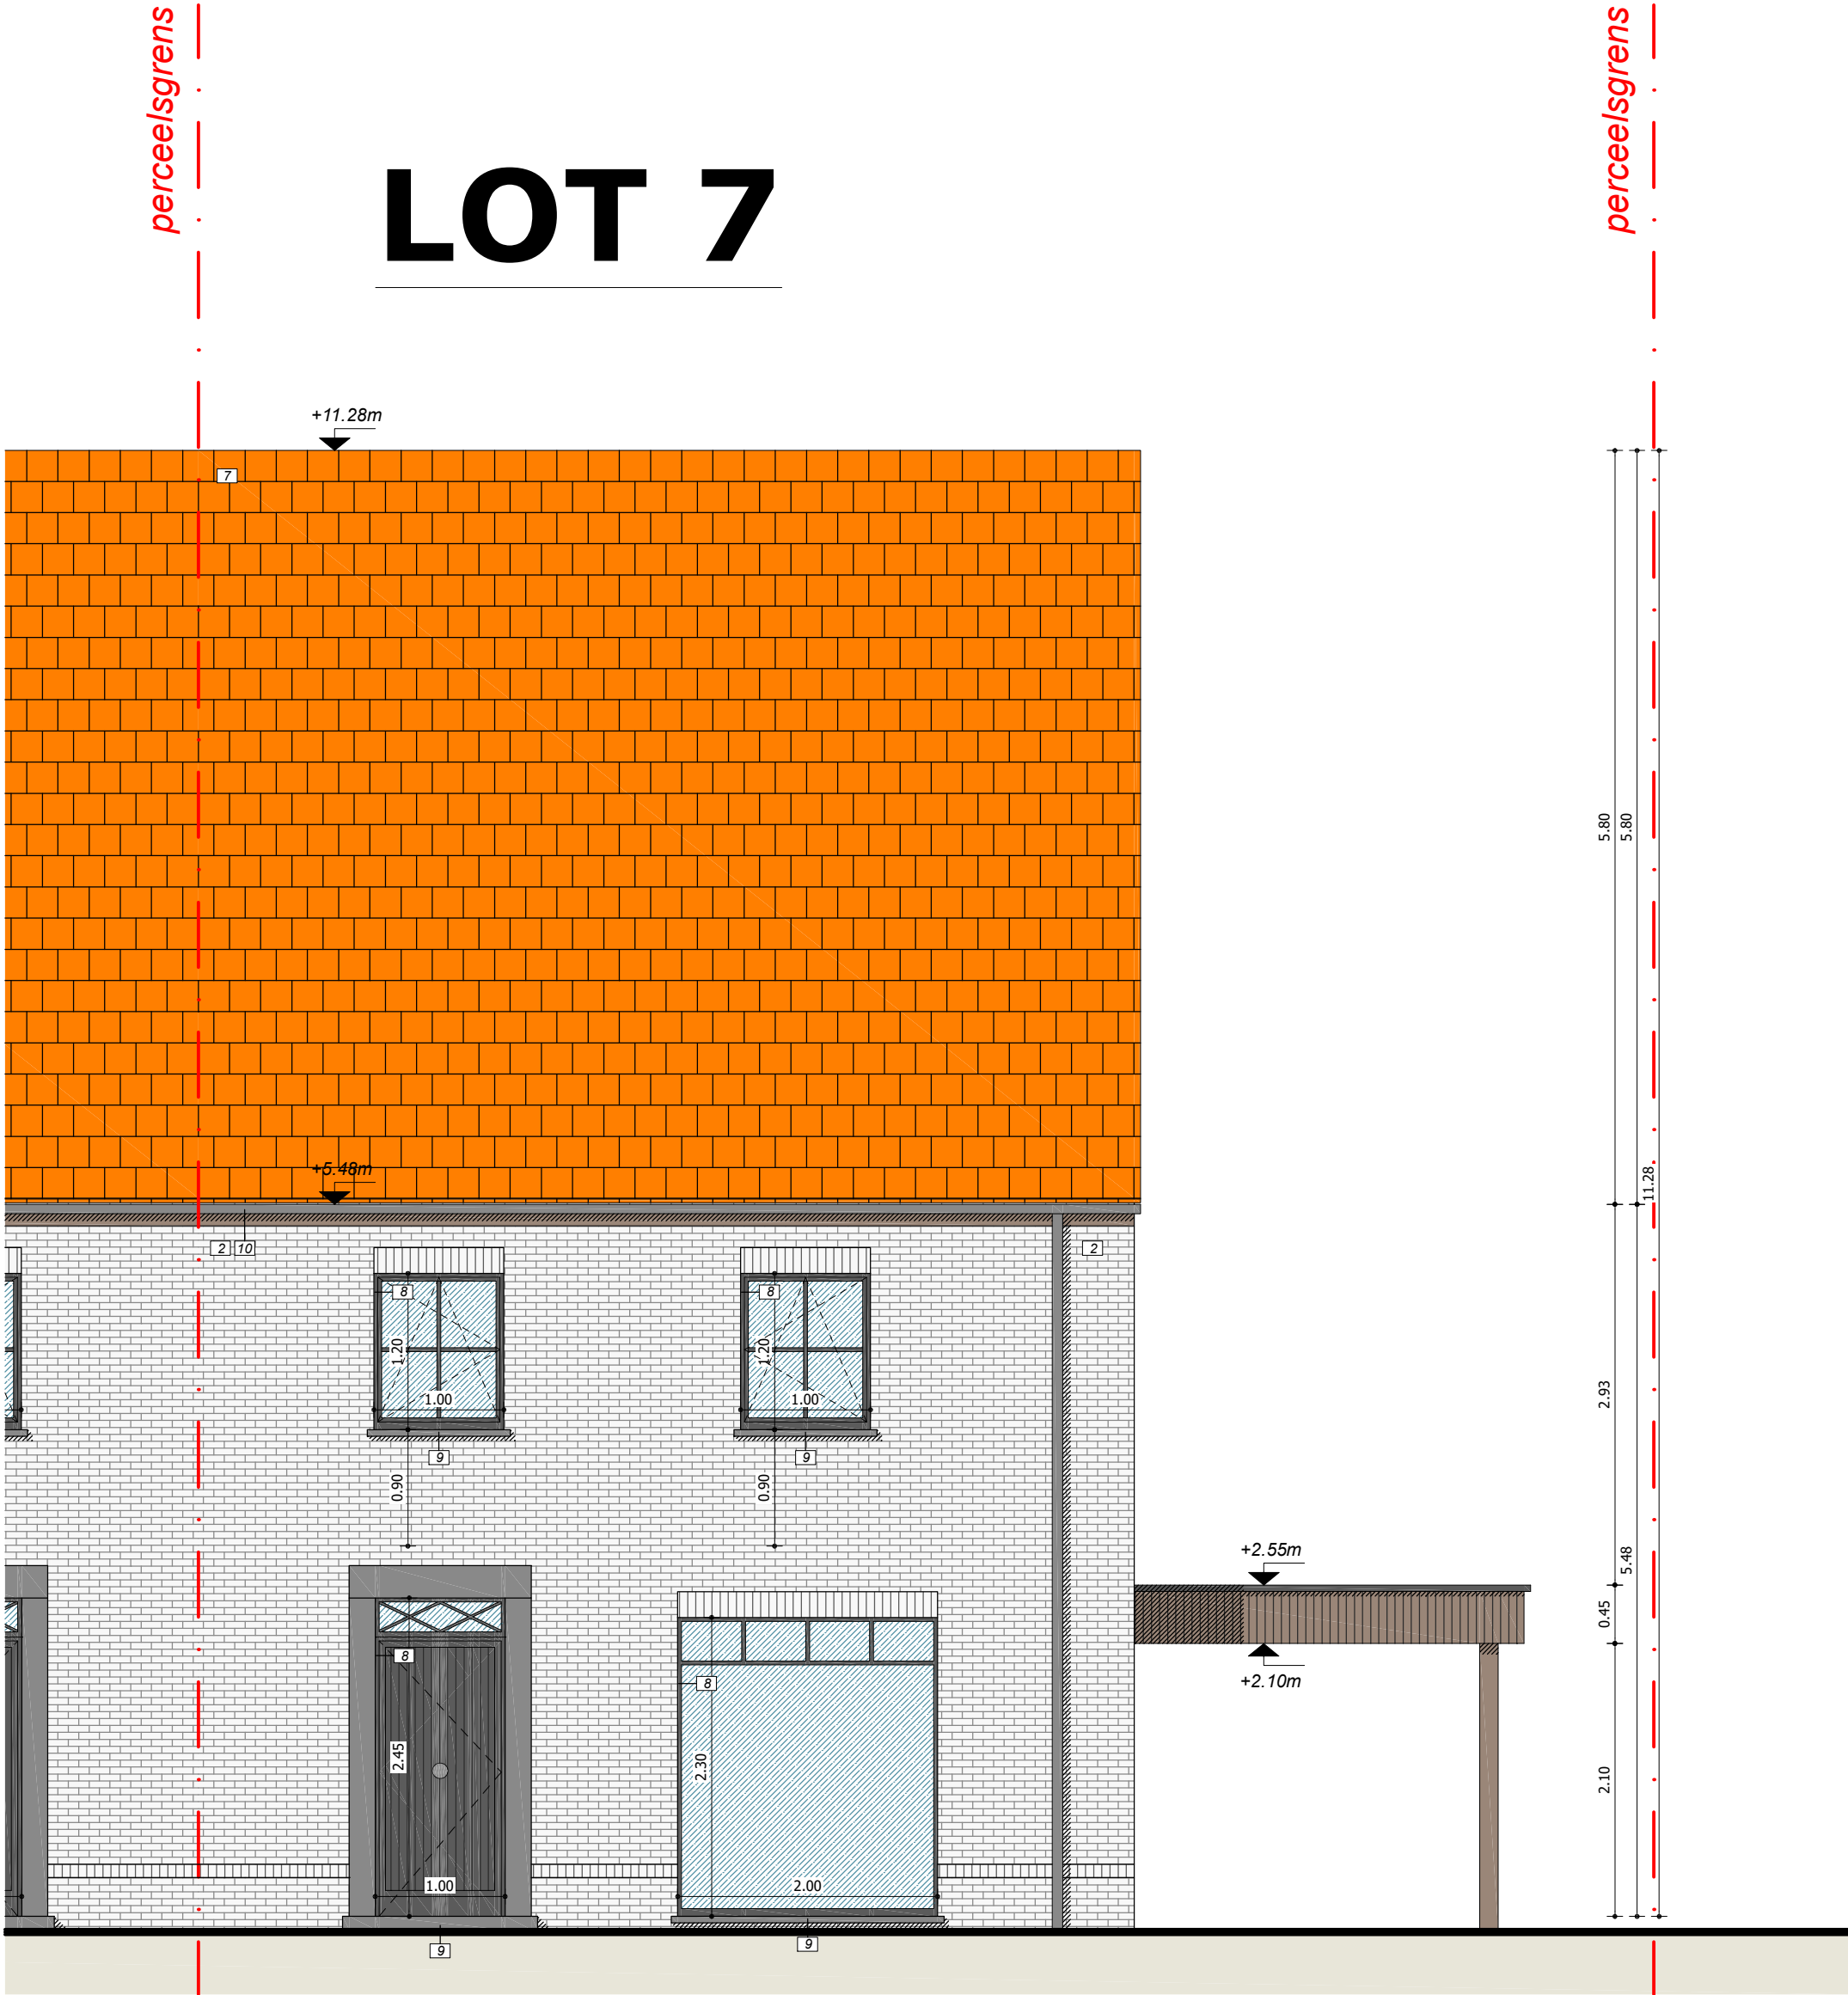

voorgevel

schaal 1:50

0 1 2 3 4 5

LEGENDE MATERIALEN

- 1 Gevelafwerking: gemetste baksteen (kleur: rood genuanceerd)
- 2 Gevelafwerking: gemetste baksteen (kleur: wit)
- 3 Gevelafwerking: gemetste baksteen (kleur: rood oranje genuanceerd)
- 4 Gevelafwerking: gemetste baksteen (kleur: zwart)
- 5 Gevelbekleding: hout (kleur: behandeld)
- 6 Dak: golfpannen (kleur: zwart)
- 7 Dak: golfpannen (kleur: oranje)
- 8 Schrijnwerk: PVC (kleur: zwart)
- 9 Dorpels/deuromkadering: Blauwe hardsteen
- 10 Afvoeren: Zink