


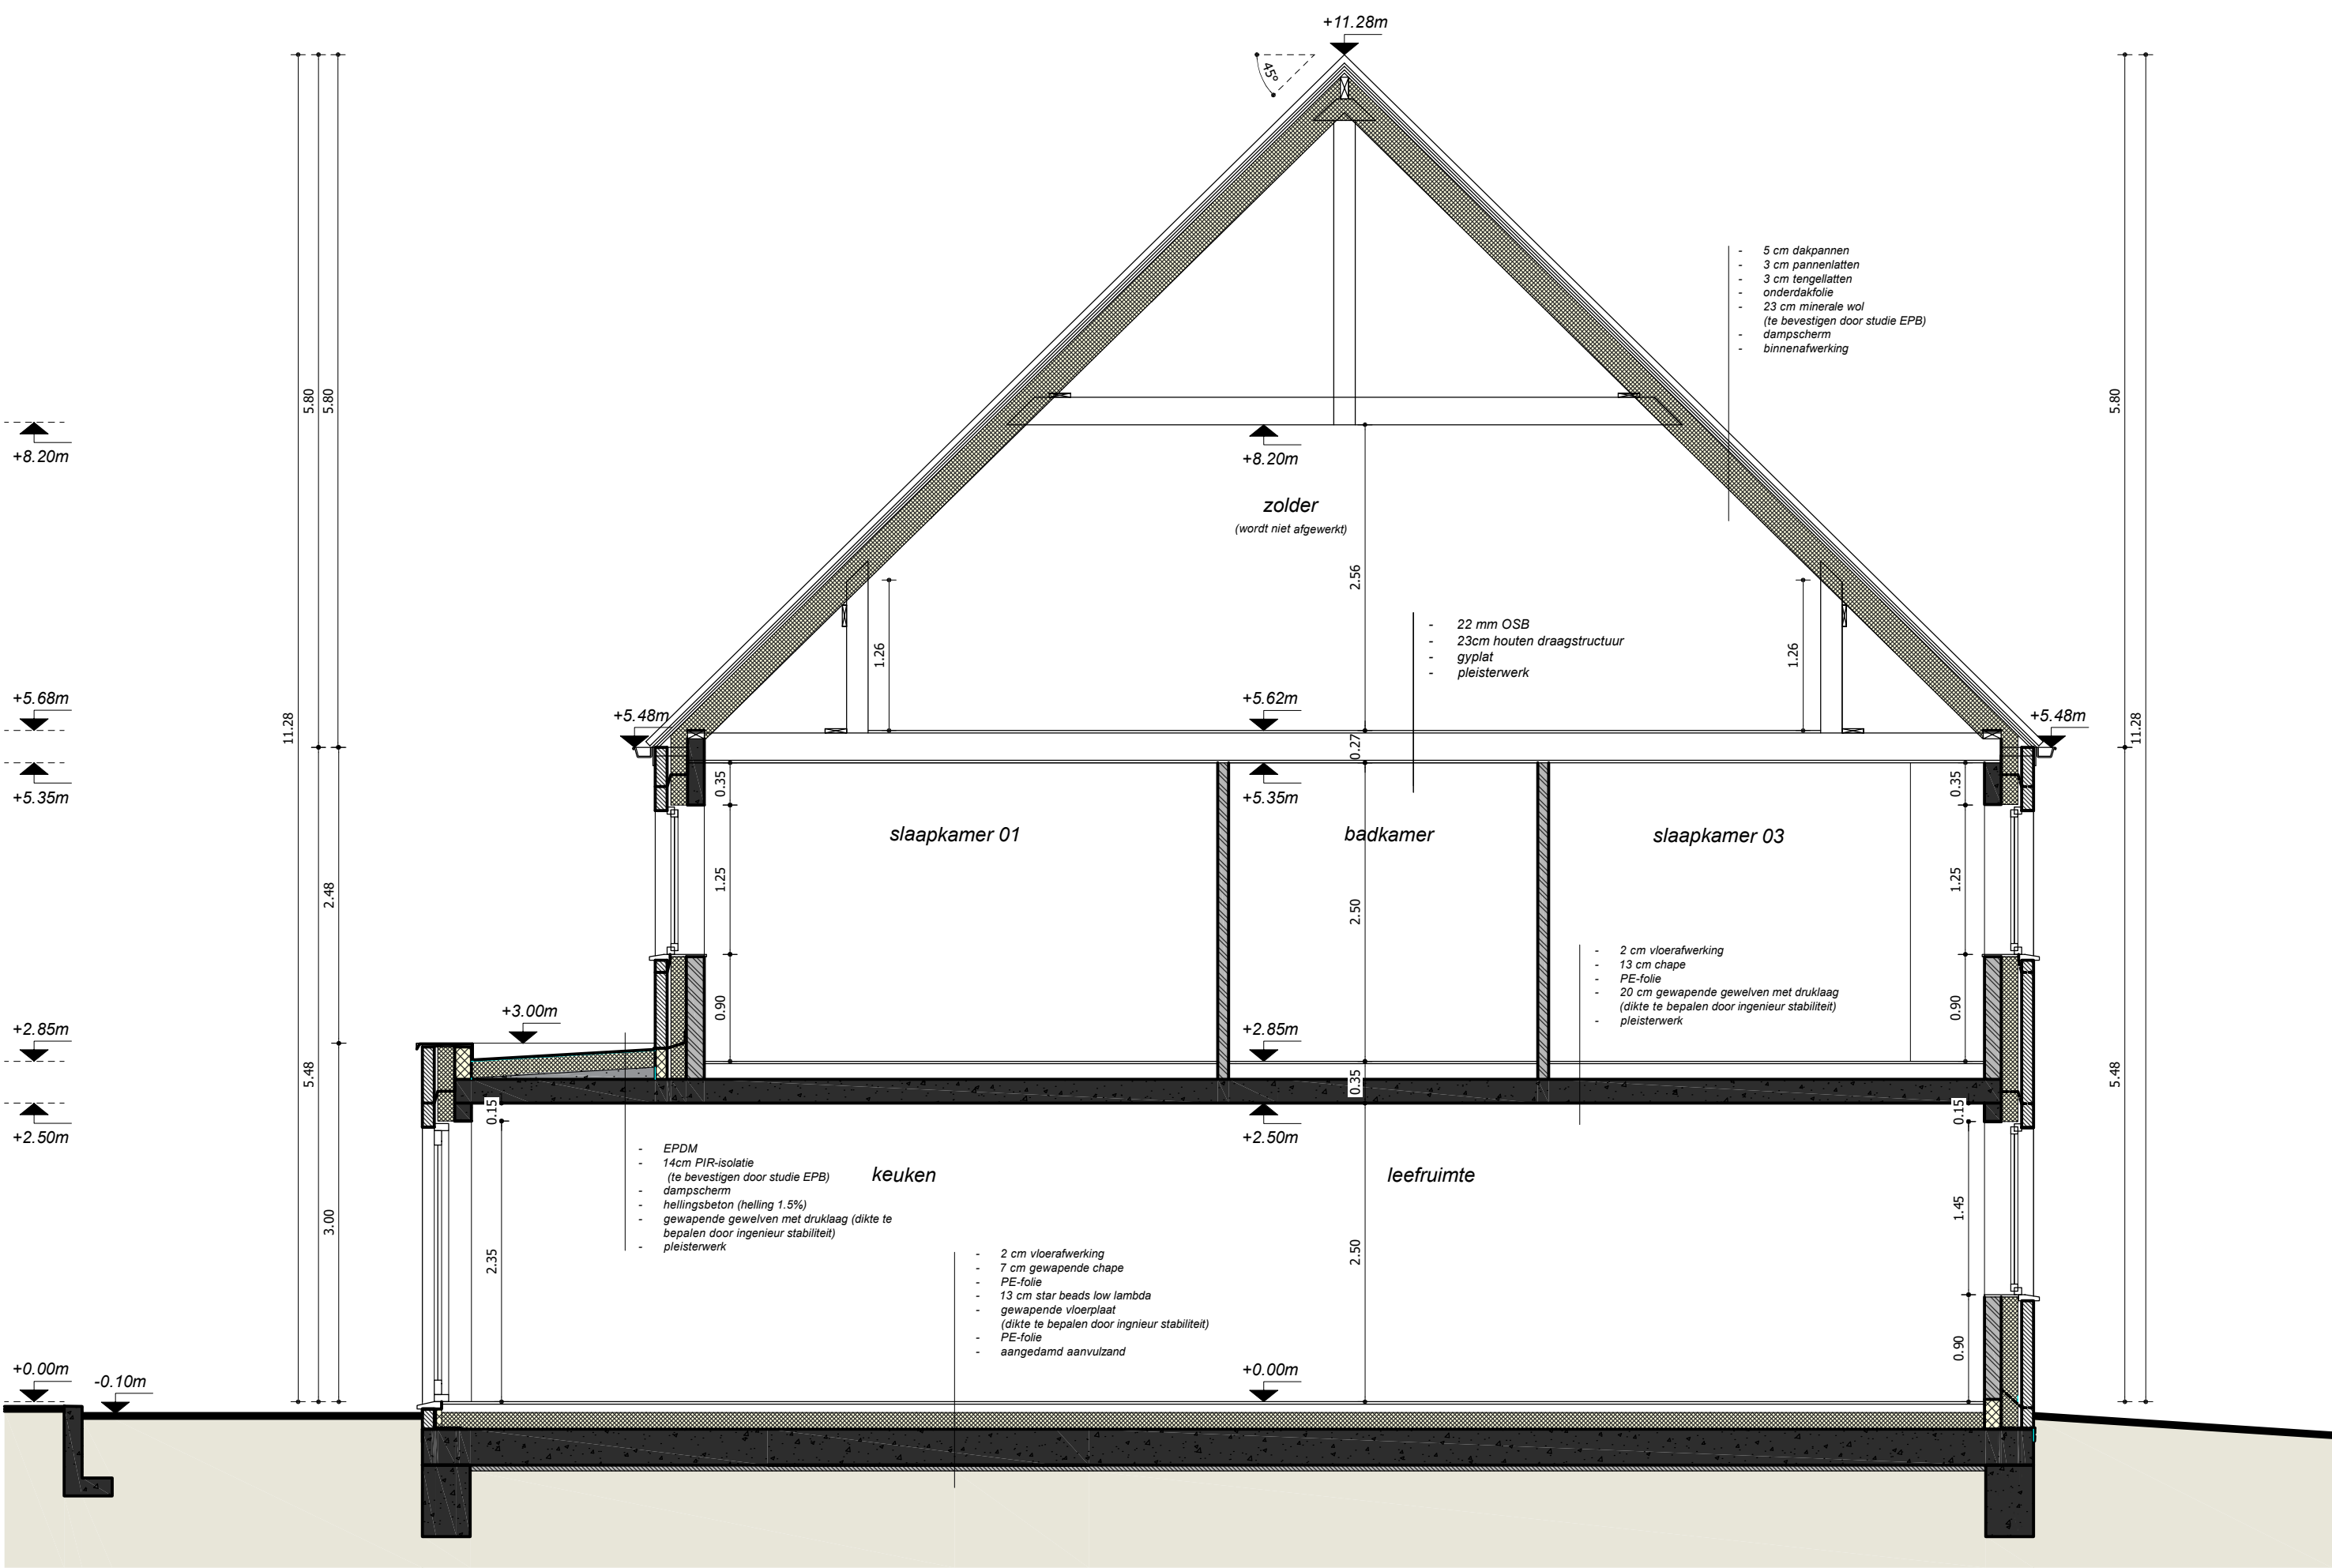

doorsnede EE' schaal 1:50

0

1

2

3

4

5

Legende grondplannen & doorsnedes			
	Snelbouw metselwerk (te bepleisteren)		Dakbedekking
	Gevelsteen: zie gevels		Isolatie
	Beton		Chape
	Cellenbeton		Niveau t.o.v. vloerplas