



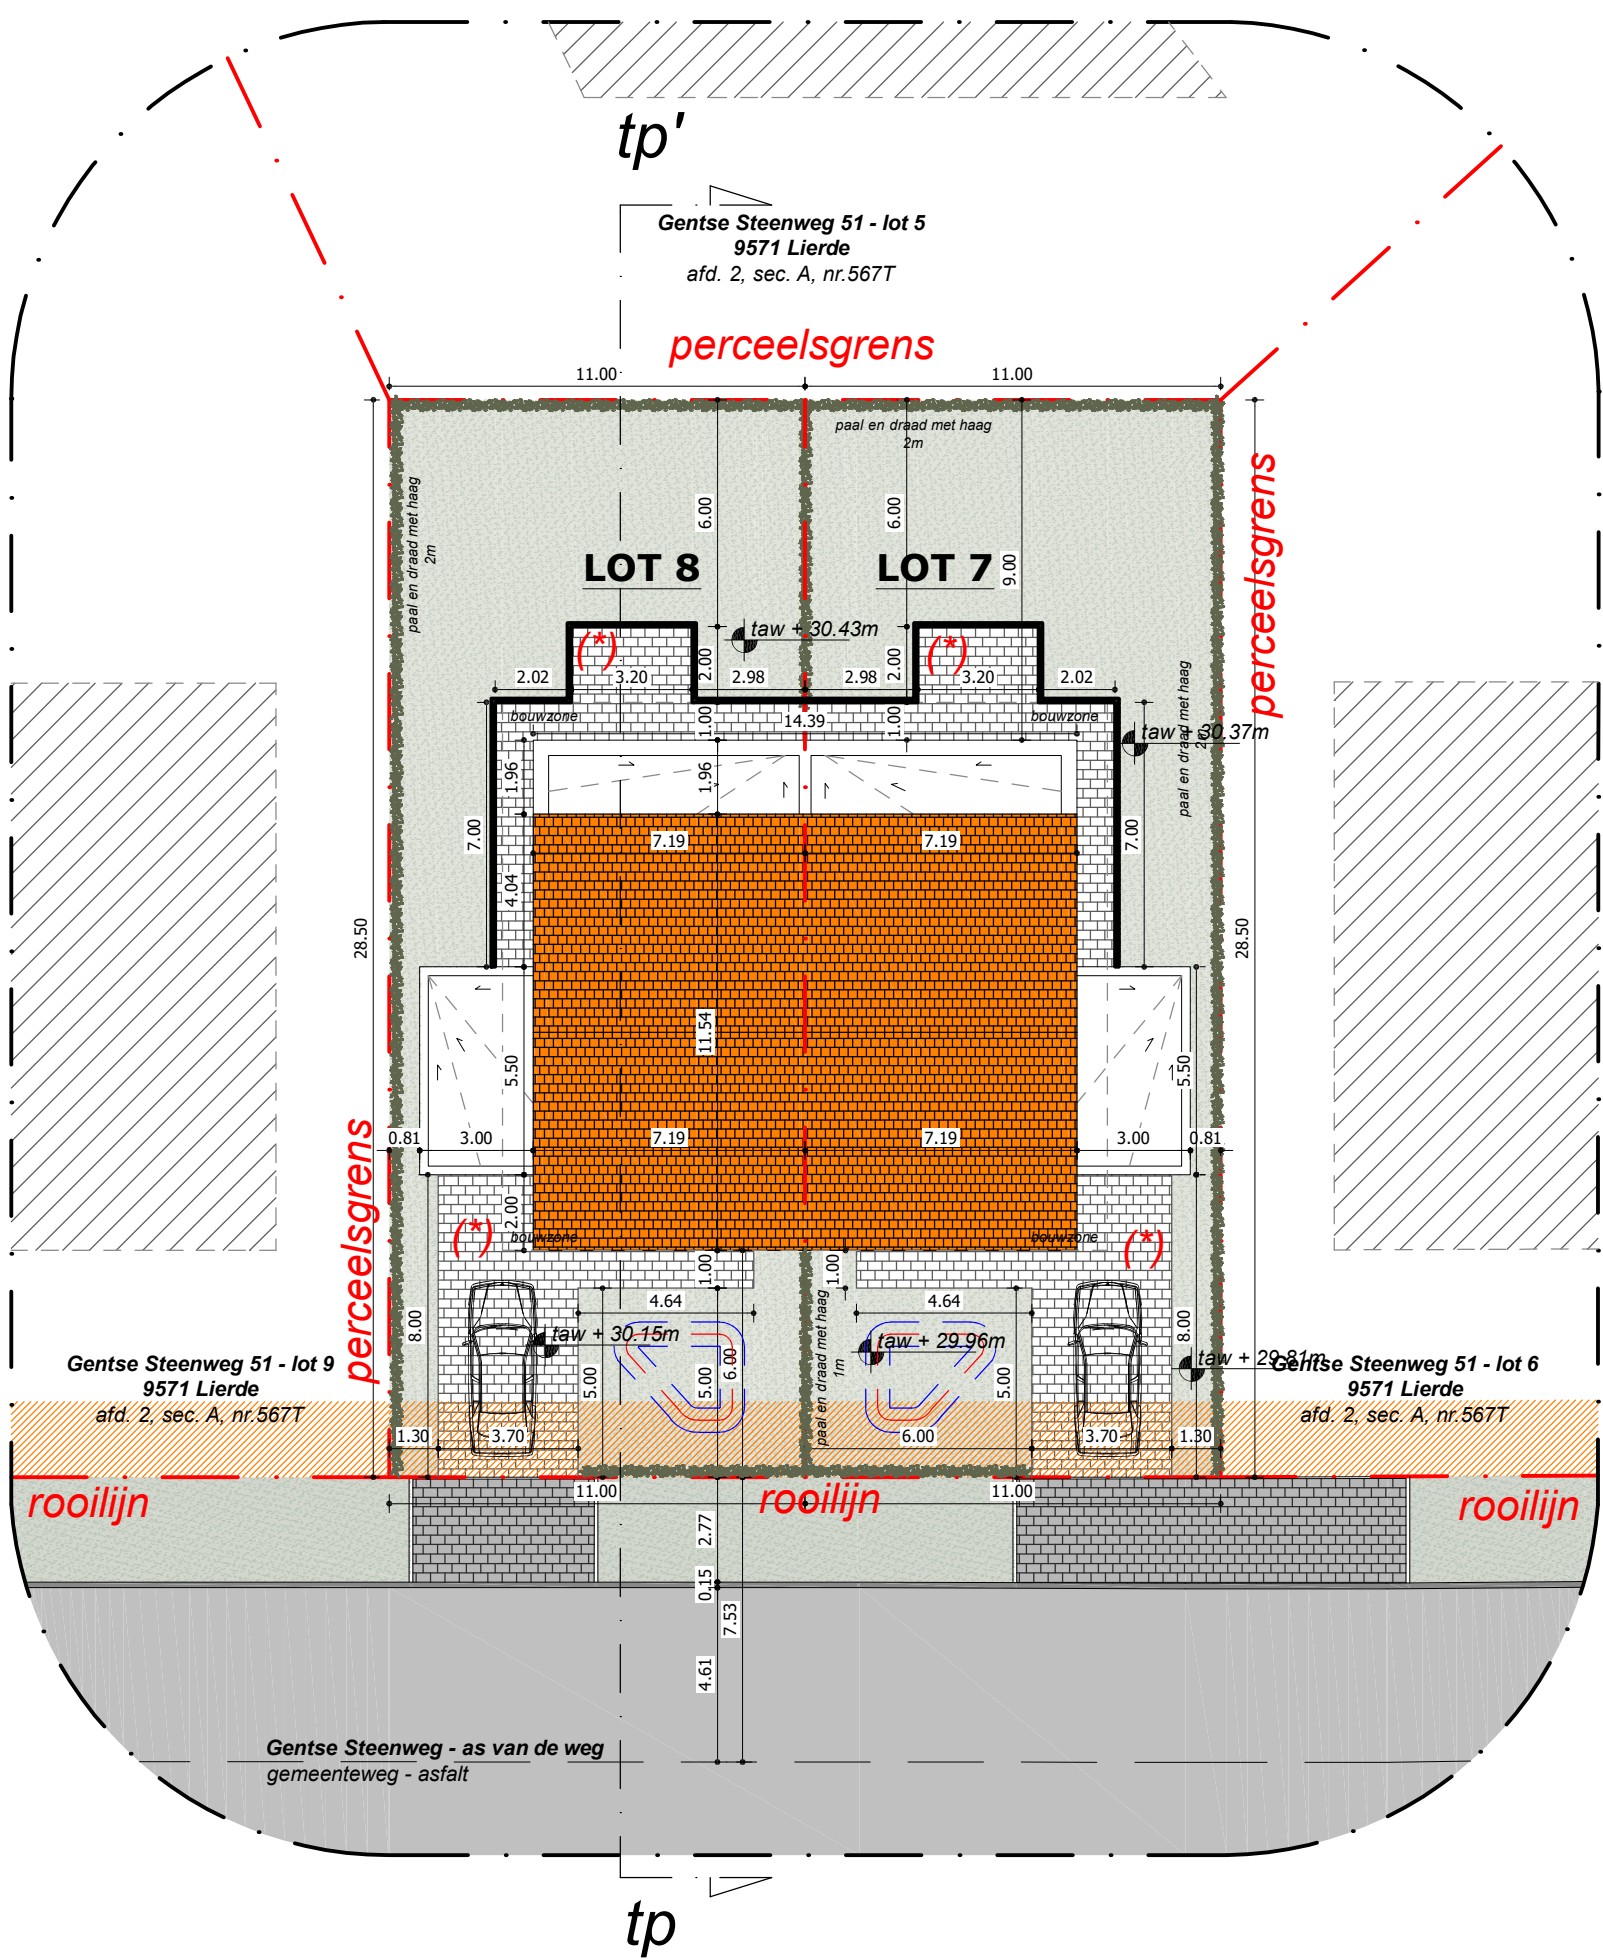

nieuwe toestand

inplantingsplan

schaal 1:200

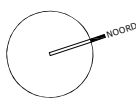

0 1 2 3 4 5

legende inplantingsplan & terreinprofiel

Nota i/vm verordening regewater:
De op de plannen aangegeven verharding met (*) vallen niet onder de toepassing van de verordening van het regewater
gezien infiltratie ter plaatse of op naastgelegen onverhard terrein. Max. 2%.

Oppervlakte perceel lot 7: 314.00m²

groenzone: 147.88m²
verharding: 52.44m²
carport: 16.50m²
dakoppervlakte: 97.20m²

Oppervlakte perceel lot 8: 313.00m²

groenzone: 146.88m²
verharding: 52.44m²
carport: 16.50m²
dakoppervlakte: 97.20m²