



# LOT 8

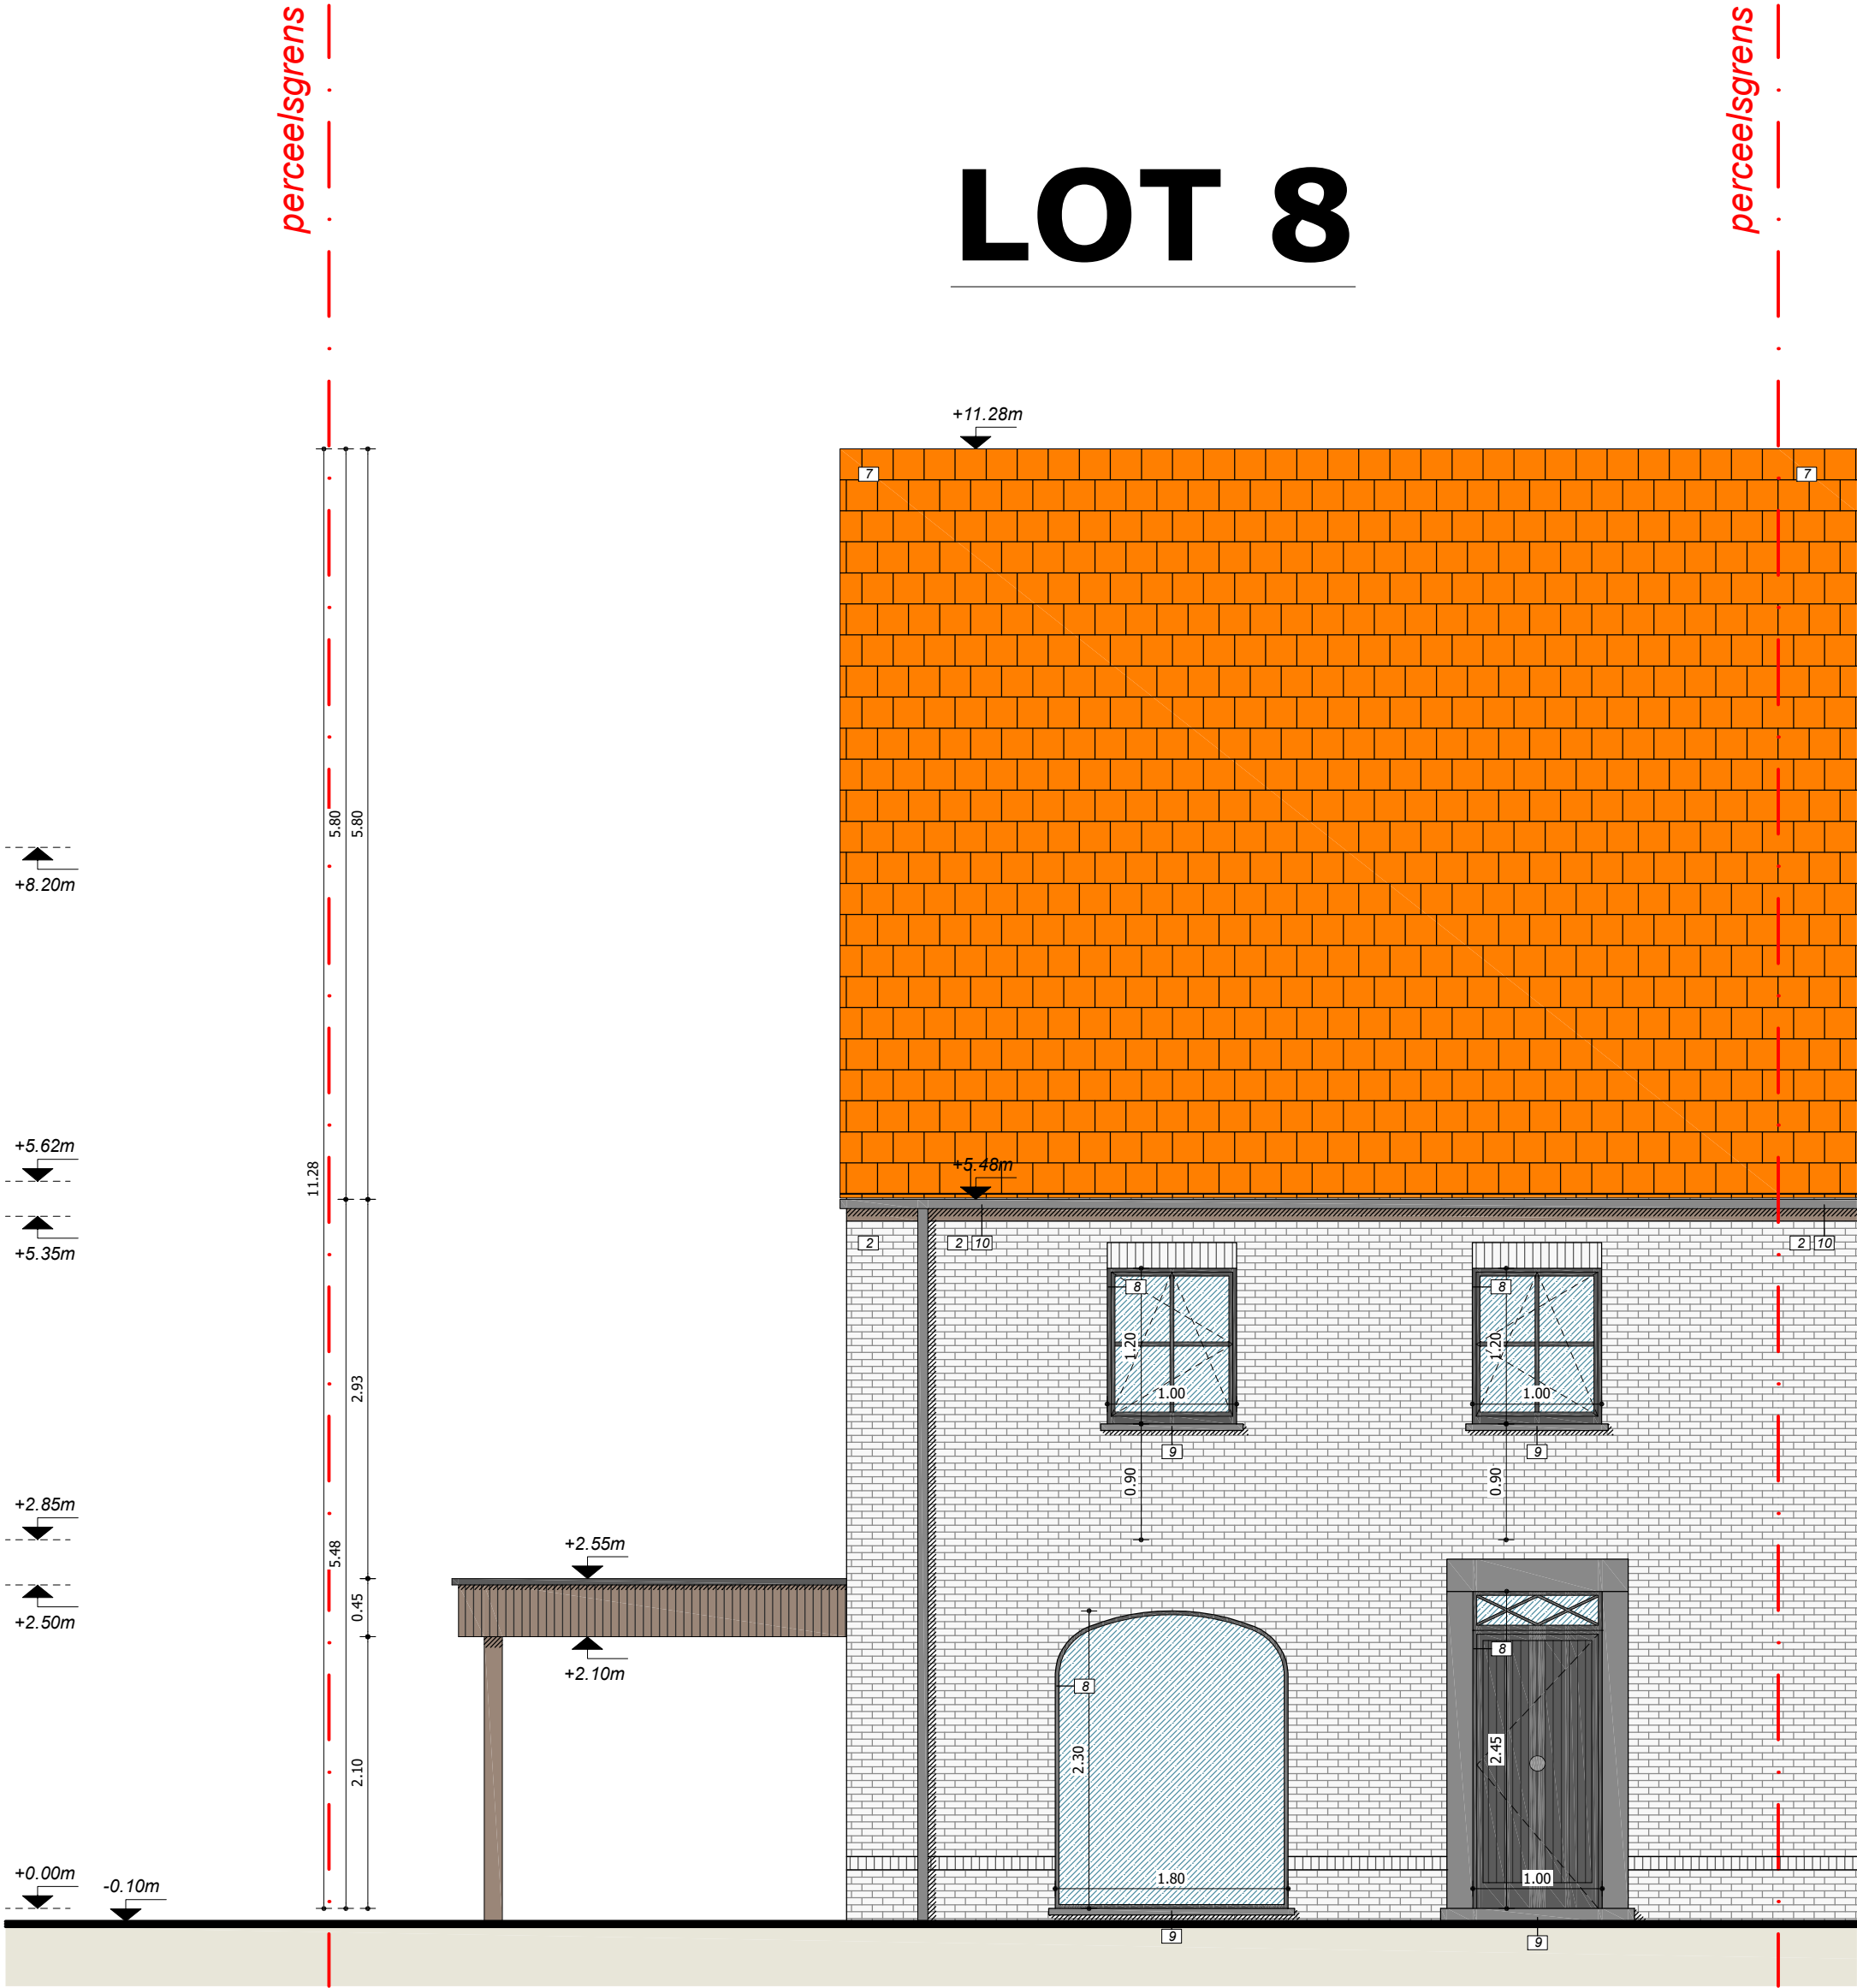

voorgevel

*schaal 1:50*

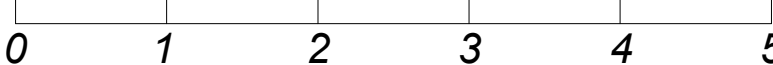

## LEGENDE MATERIALEN

|    |                                                                     |
|----|---------------------------------------------------------------------|
| 1  | Gevelafwerking: gemetste baksteen (kleur: rood genueanceerd)        |
| 2  | Gevelafwerking: gemetste baksteen (kleur: wit)                      |
| 3  | Gevelafwerking: gemetste baksteen (kleur: rood oranje genueanceerd) |
| 4  | Gevelafwerking: gemetste baksteen (kleur: zwart)                    |
| 5  | Gevelbekleding: hout (kleur: behandeld)                             |
| 6  | Dak: golfpannen (kleur: zwart)                                      |
| 7  | Dak: golfpannen (kleur: oranje)                                     |
| 8  | Schrijnwerk: PVC (kleur: zwart)                                     |
| 9  | Dorpels/deuromkadering: Blauwe hardsteen                            |
| 10 | Afvoeren: Zink                                                      |