


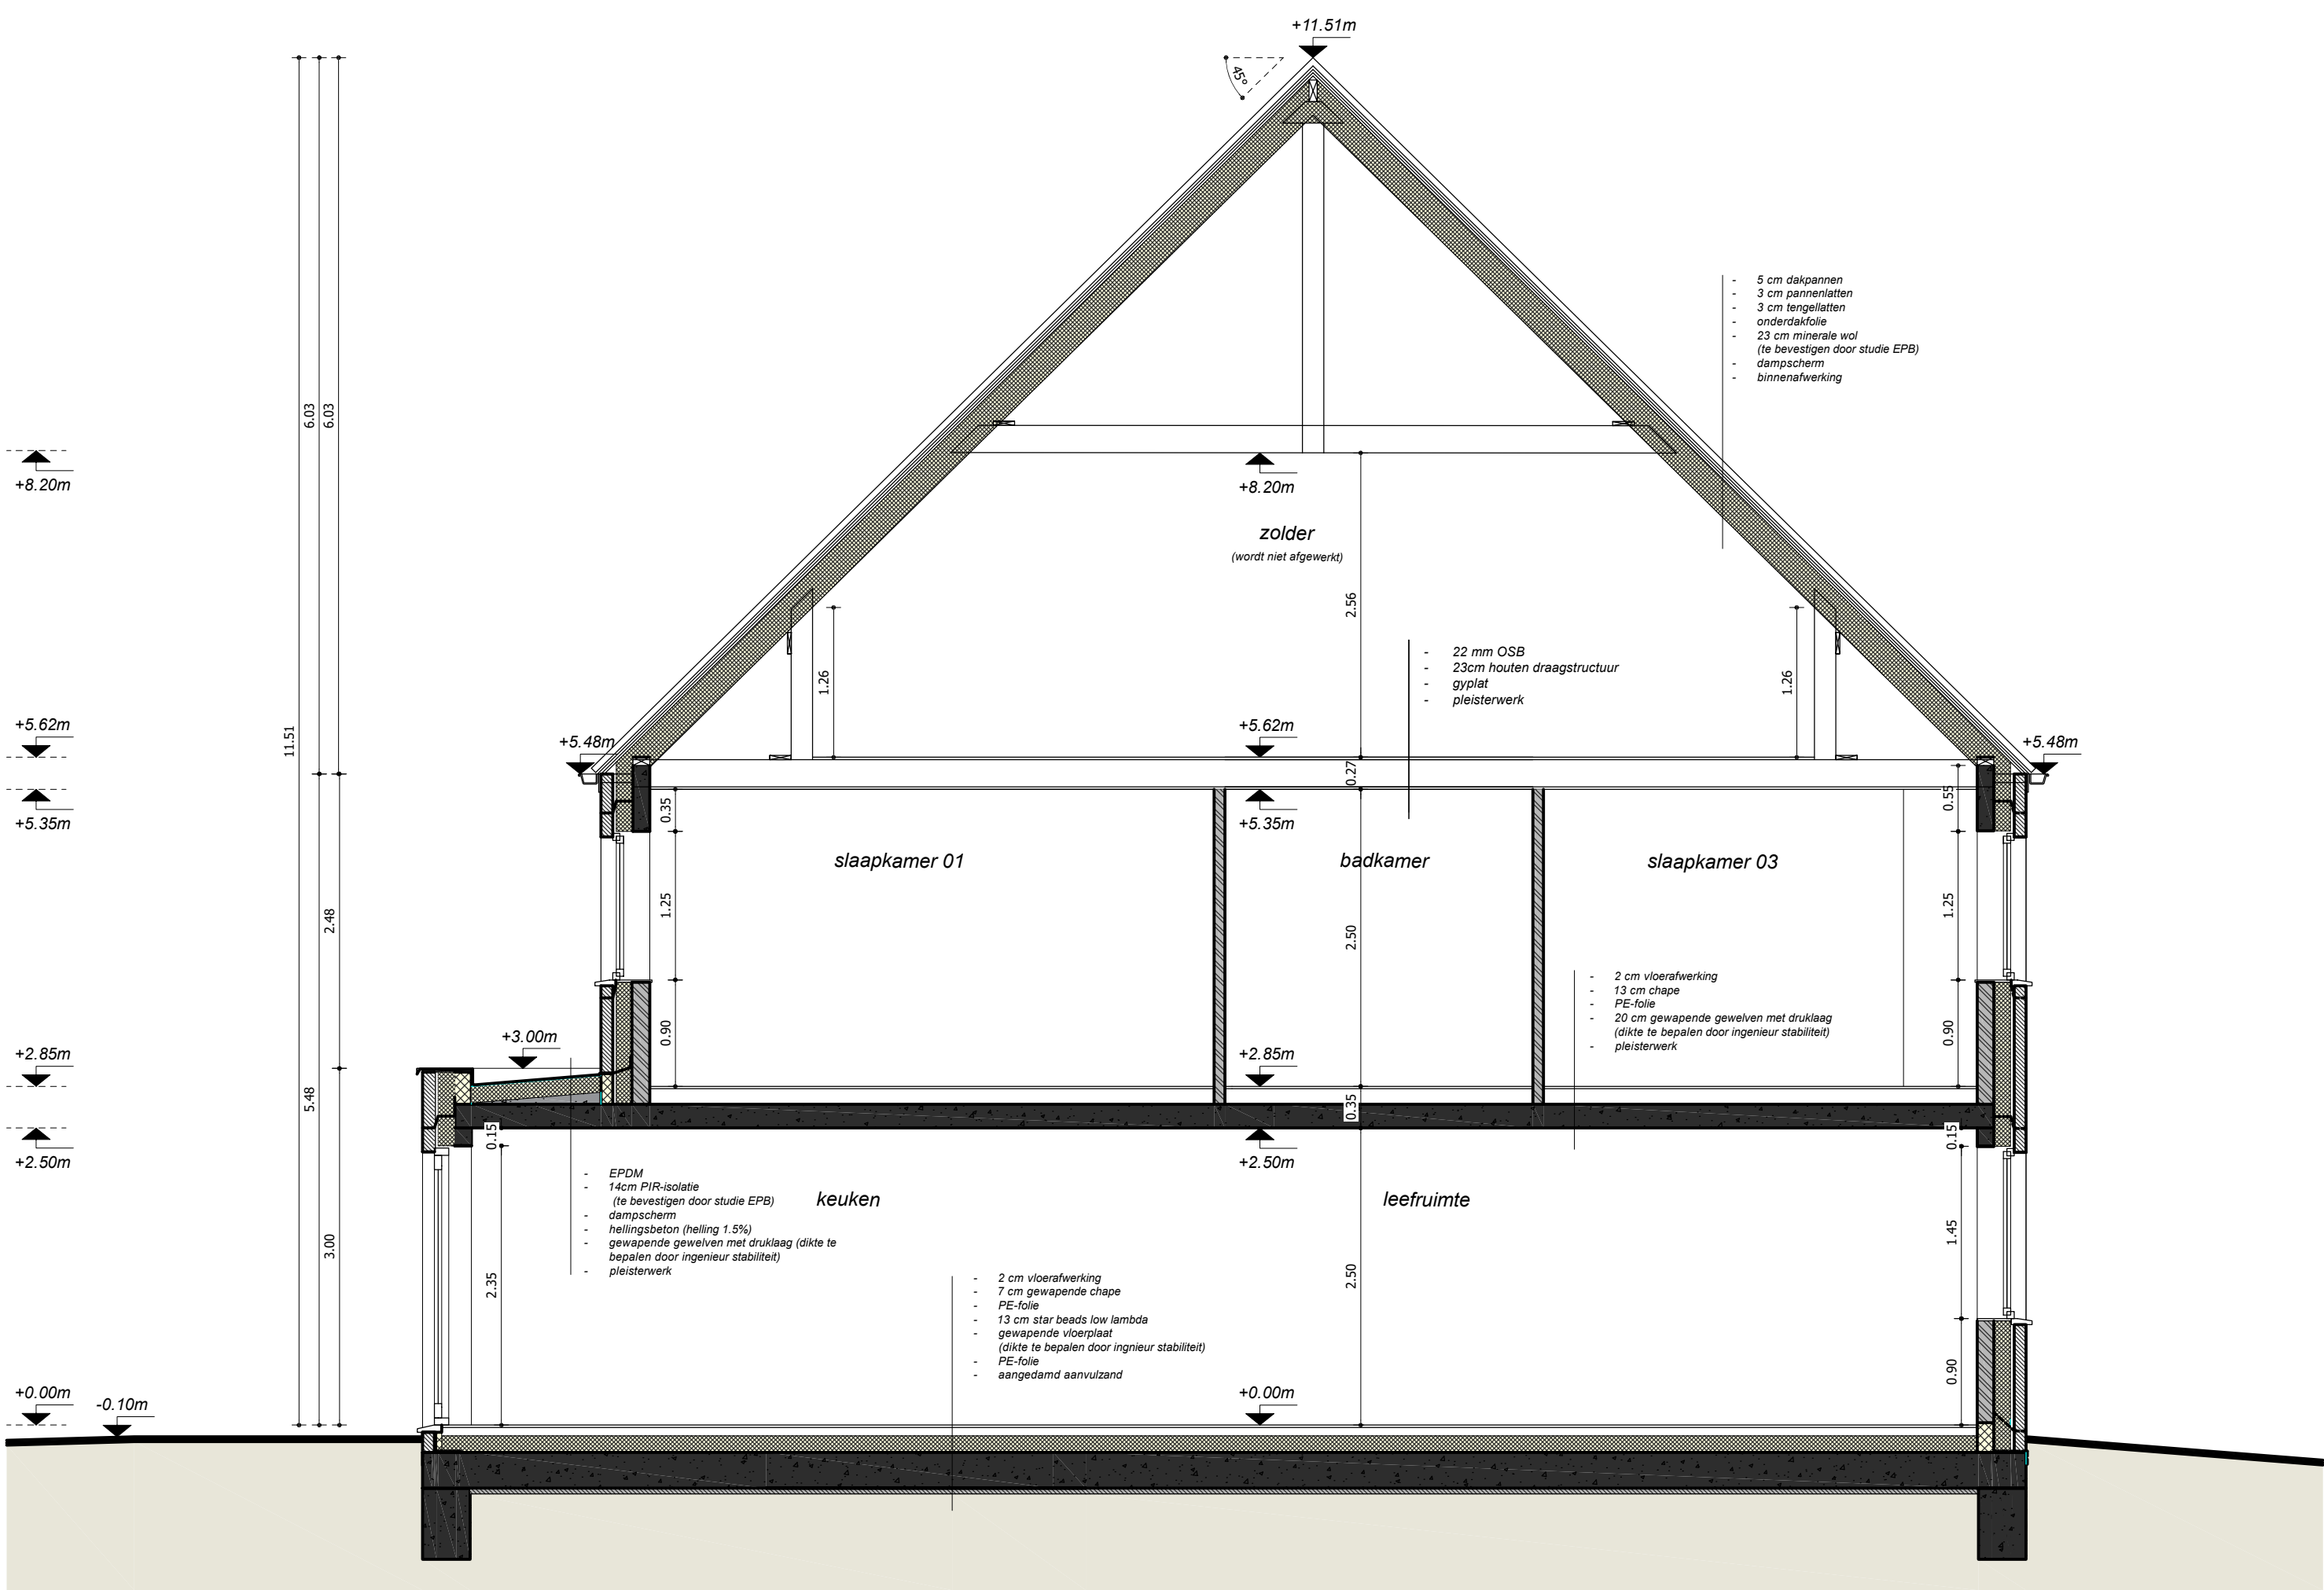

doorsnede FF'

0 1 2 3 4 5

schaal 1:50

Legende grondplannen & doorsnedes			
	Snelbouw metselwerk (te bepleisteren)		Dakbedekking
	Gevelsteen: zie gevels		Isolatie
	Beton		Chape
	Cellenbeton		Niveau t.o.v. vloerpas