


Het bouwen van 12
ééngezinswoningen verdeeld
over 7 blokken (lot 9-10)
Gentse Steenweg 51
9571 Lierde
AFD. 2 SEC. A nr. 567T
2 bouwlagen, hellend dak
functie: wonen

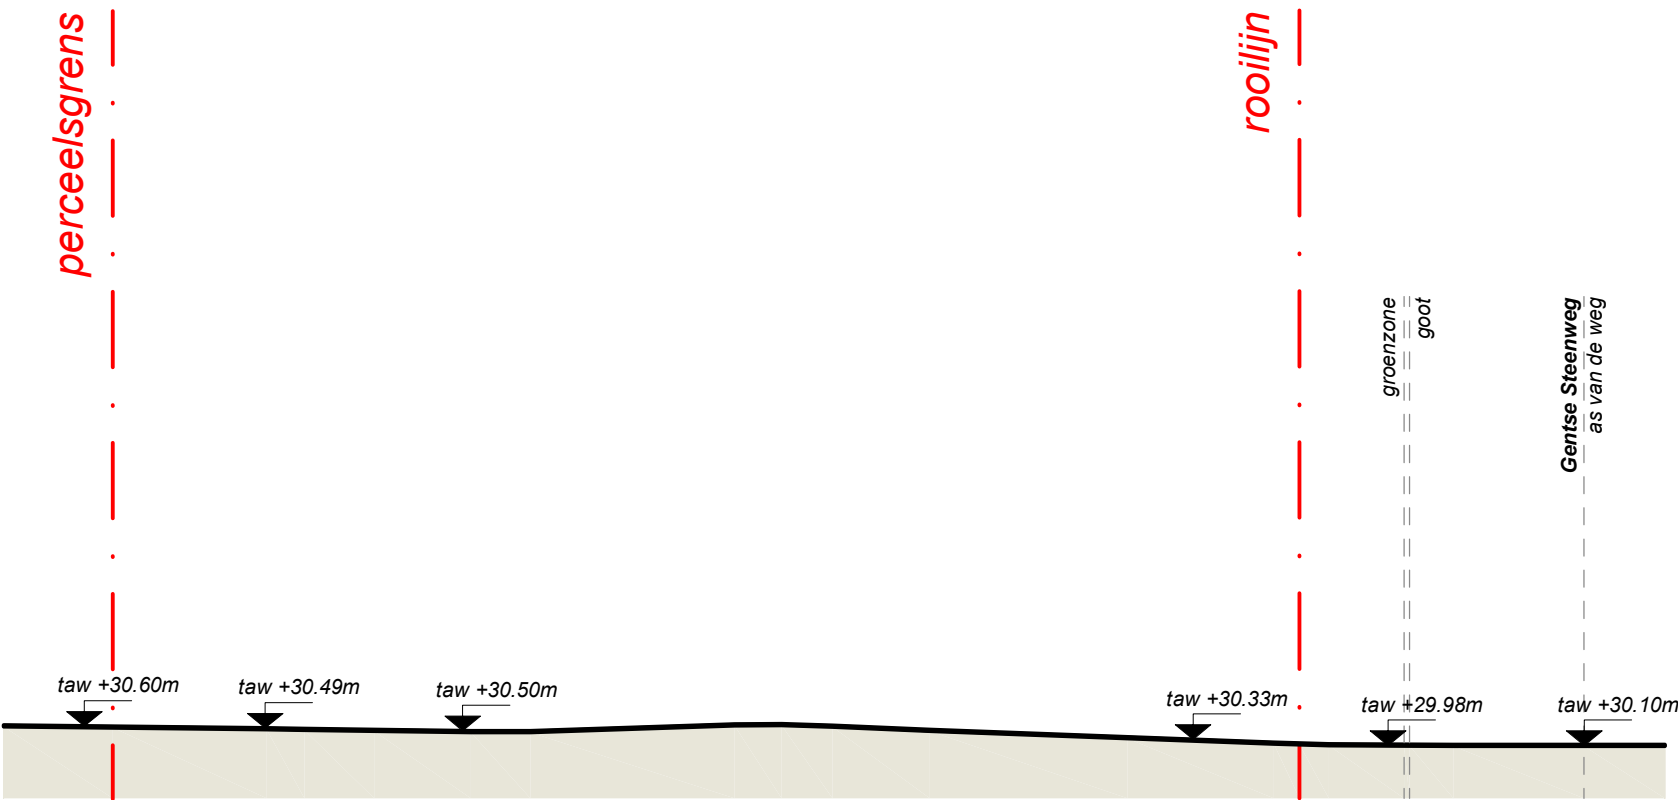

bestaande toestand

terreinprofiel

schaal 1:200

0 1 2 3 4 5