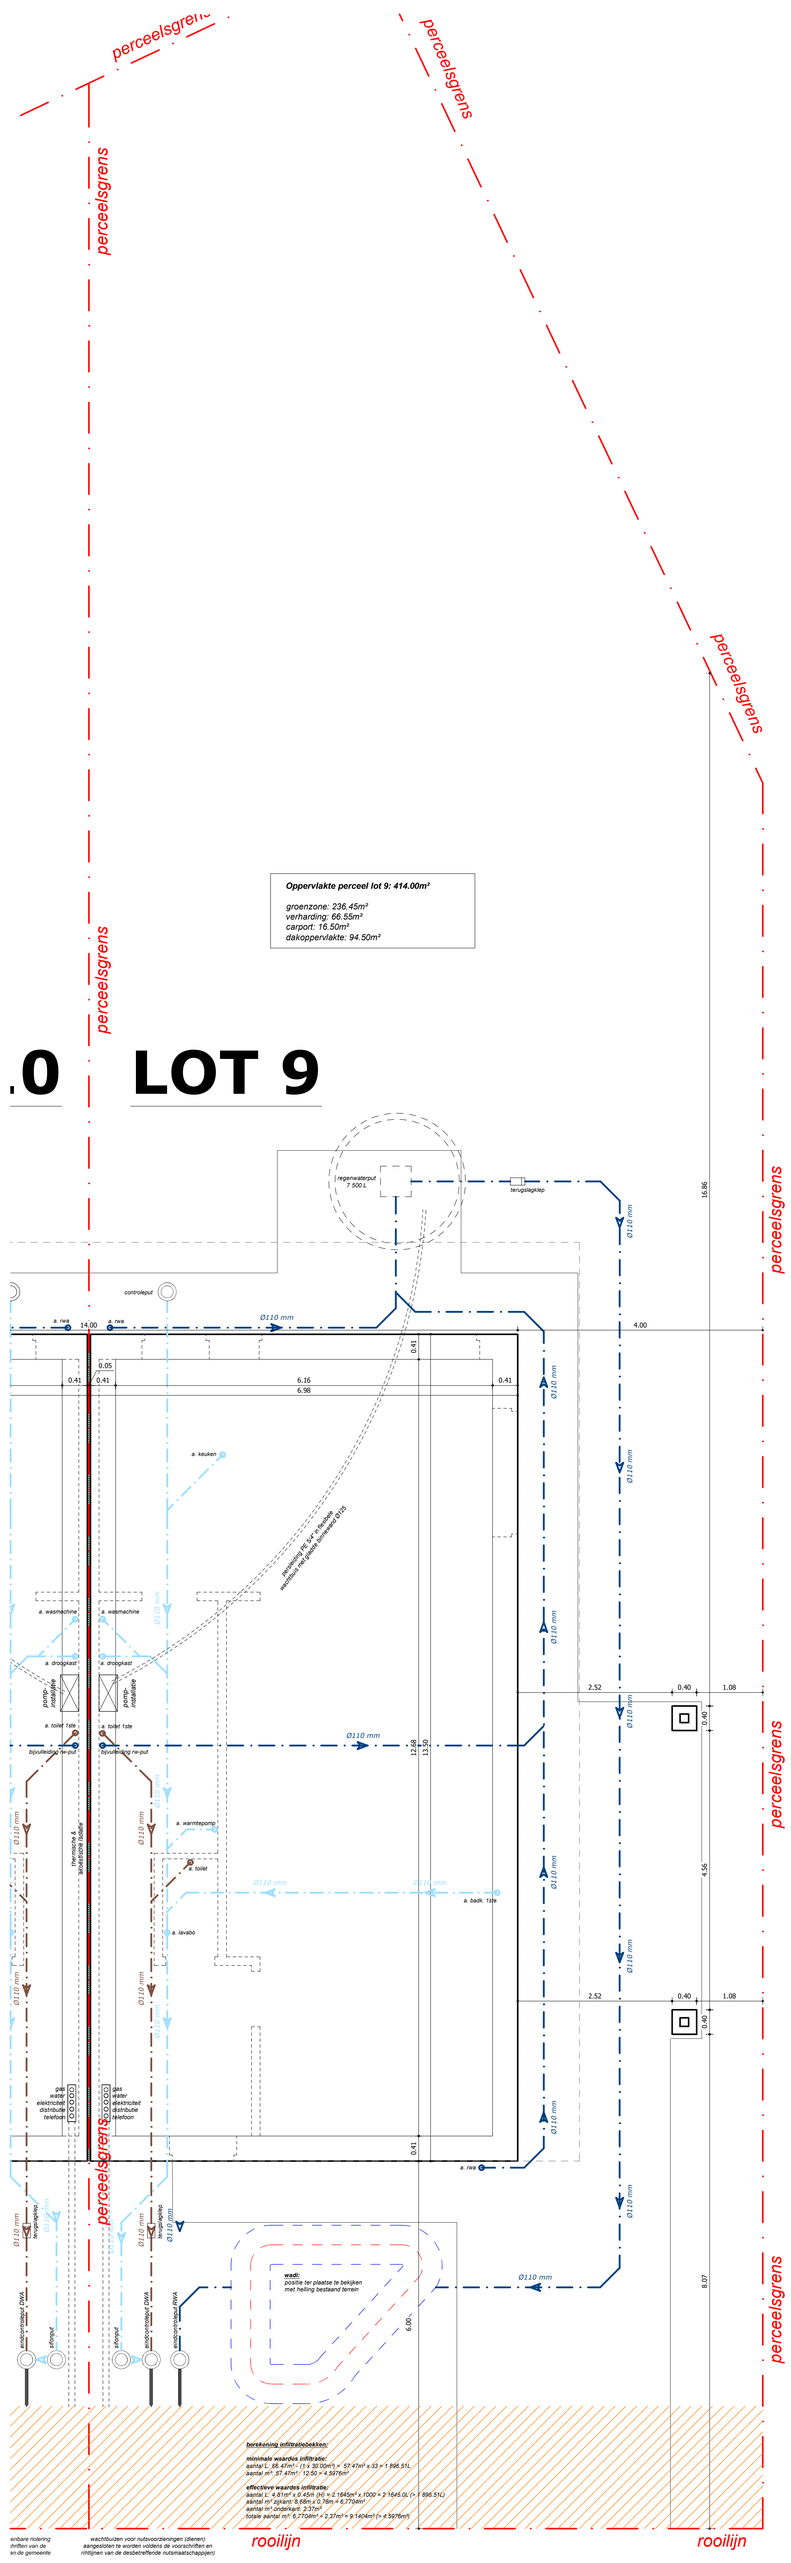
perceelsgrens
Oppervlakte perceel lot 9: 414.00m²
groenzone: 236.45m²
verharding: 66.55m²
carport: 16.50m²
dakoppervlakte: 94.50m²
.0
LOT 9
regenwaterput 7.500 L
terugslagklep
controleput
Ø110 mm
a. reiniging SVK + flexibele wachtbuis met plugs, binnenwerk Ø125
a. keuken
a. wasmachine
a. droogkast
pomp-installatie
a. toilet / tafel
bijvullaag-regenput
thermische & akoestische isolatie
a. warmtepomp
a. toilet
a. badk. / tafel
a. lavabo
gas
water
elektriciteit
distributie
telefoon
a. reiniging
14.00
4.00
0.05
0.41
6.16
6.98
2.52
0.40
1.08
4.56
13.46
11.90
16.86
8.07
6.00
wadi:
positie ter plaatse te bekijken
met helling bestaand terrein
onderrioolnet PWA
bijlegput
berekening infiltratiebekken:
minimale waardes infiltratie:
aantal L: 65.47m² - (1 x 30.00m²) = 57.47m² x 33 = 1.896.51L
aantal m³: 57.47m² : 12.50 = 4.597m³
effectieve waardes infiltratie:
aantal L: 4.61m² x 0.45m (H) = 2.1645m³ x 1000 = 2.1645.0L (> 1.896.51L)
aantal m³ gravel: 9.66m x 0.78m=4.770m³
aantal m³ onderkakt: 2.37m³
totale aantal m³: 4.770m³ + 2.37m³ = 9.1404m³ (> 4.597m³)
rooilijn
rooilijn
zie plan studiebureau voor stabiliteit
funderings- & rioleringsplan
schaal 1:50
0
1
2
3
4
5
Legende grondplannen & doorsnedes
Regenwater
Huishoudelijkwater
Fecaalwater